


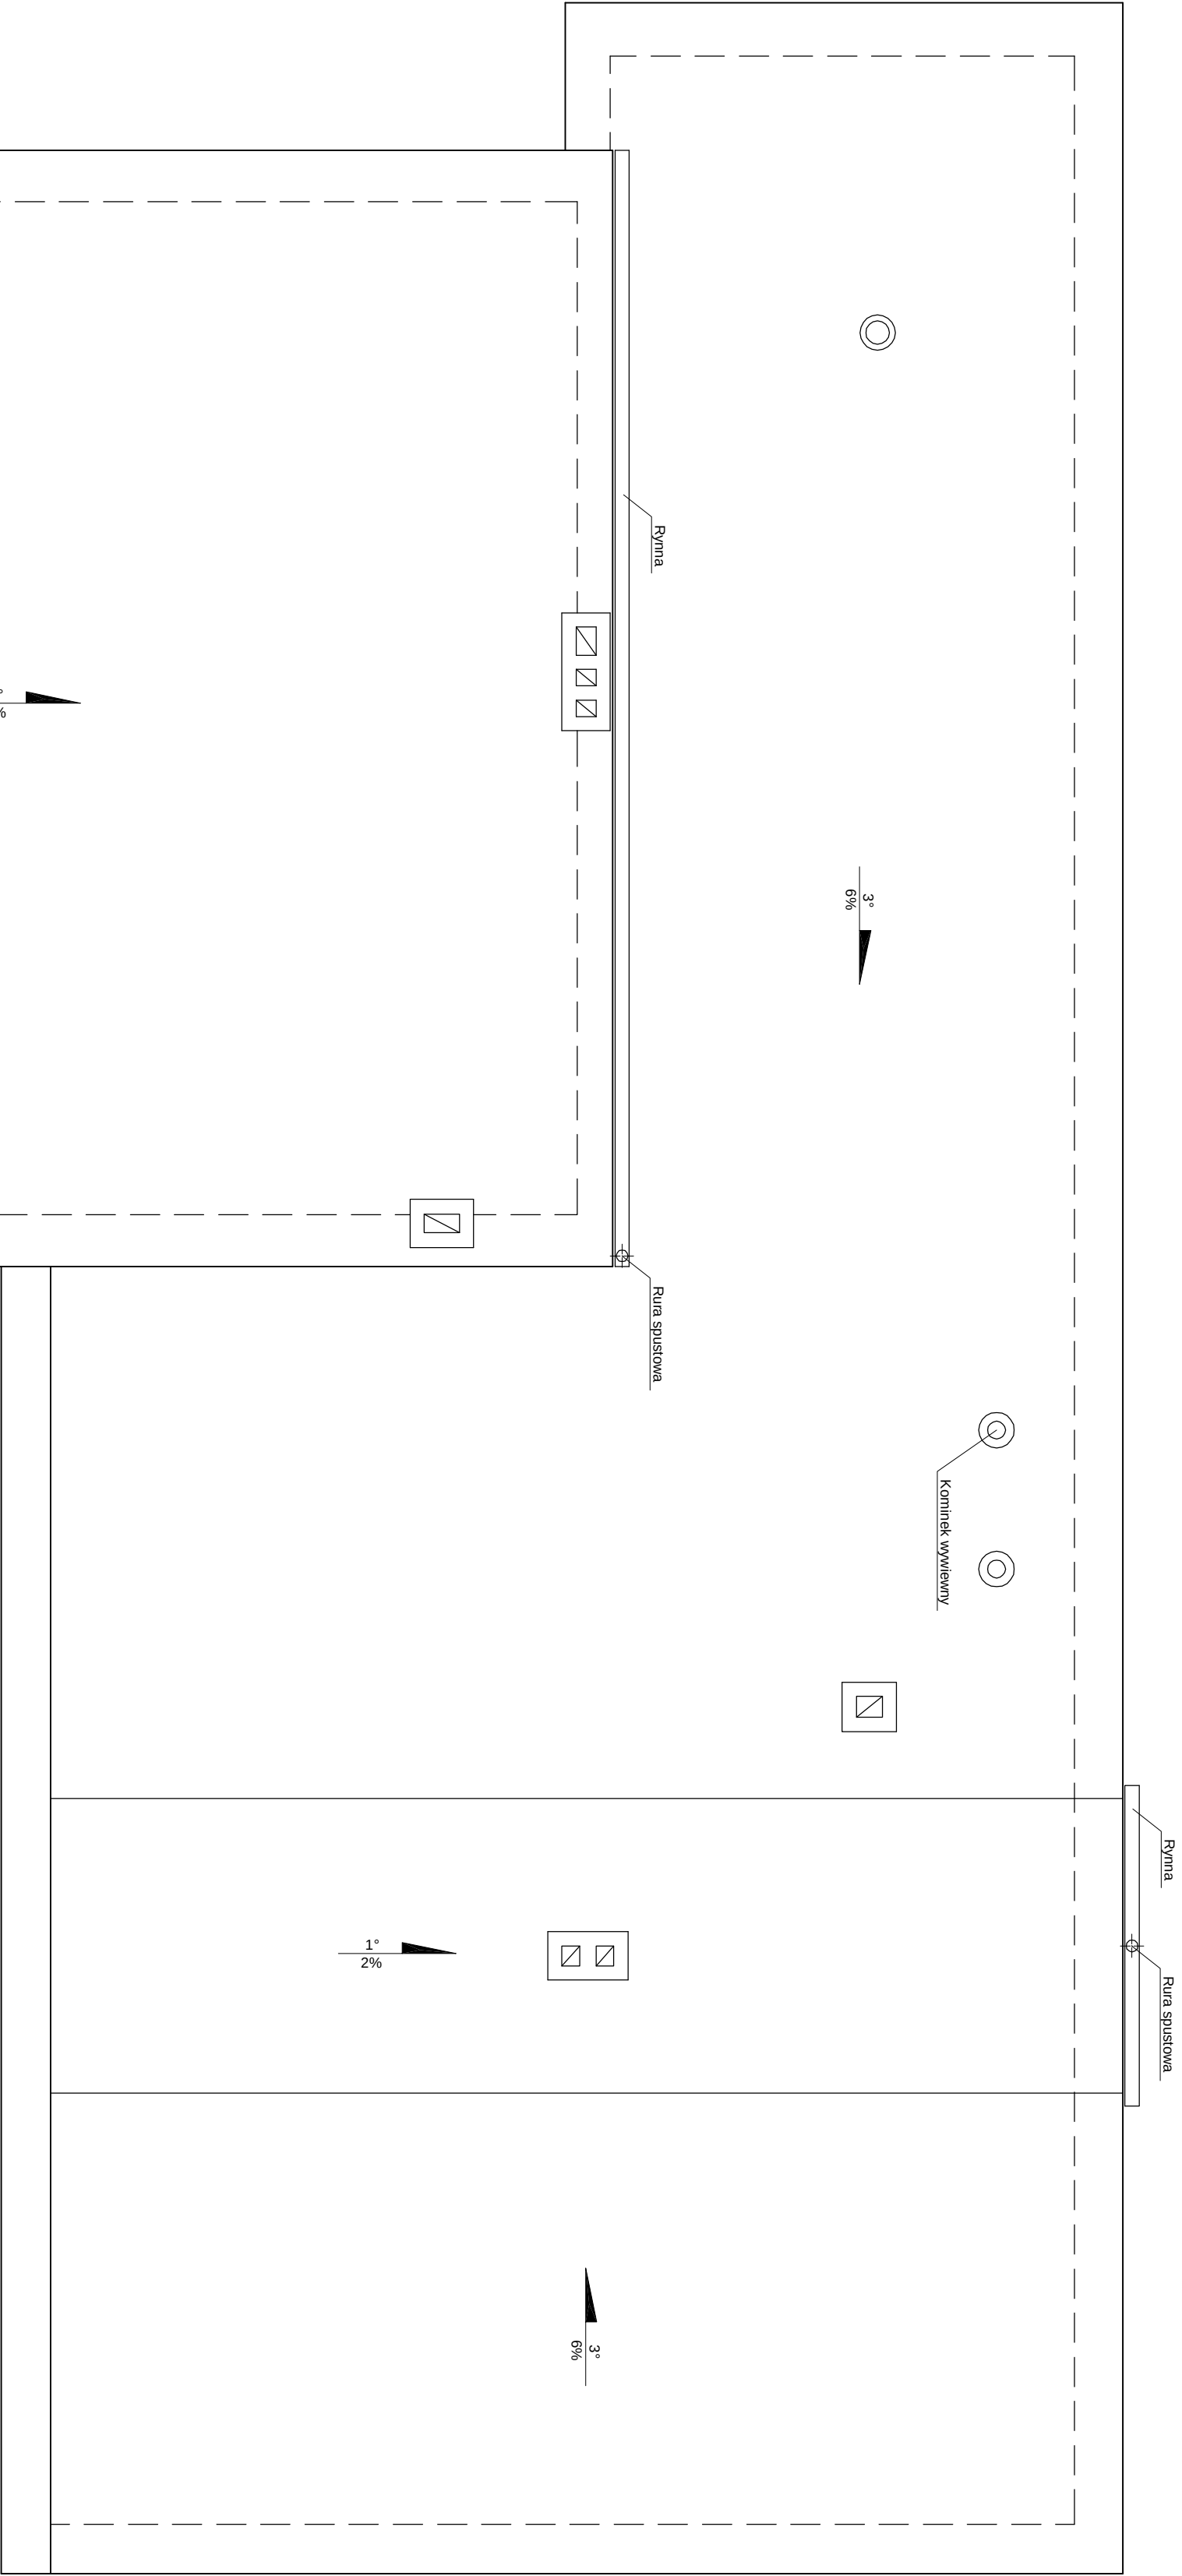

|                                         |                                           |                      |                  |
|-----------------------------------------|-------------------------------------------|----------------------|------------------|
| PROJEKTOWANIE, KOSZTORYSOWANIE, NADZORY |                                           |                      |                  |
| Miroslaw Węclás                         |                                           |                      |                  |
| ul. Przyjemskiego nr 23 63-900 Rawicz   |                                           |                      |                  |
| tel. (0-65) 546-30-60                   |                                           |                      |                  |
| tel.kom. 606 952 413                    |                                           |                      |                  |
| OBIĘKT                                  | ROZBUDOWA OBIEKTU KULTURALNEGO            |                      |                  |
| RYSUNEK                                 | RZUT DACHU                                |                      | Skala: 1:50      |
| ADRES BUDOWY                            | ul. Kościelna 19<br>63-740 Kąkol          |                      | Data: 4.03.2008r |
| INWESTOR                                | Rynek Miejski w Rawiczu<br>63 - 740 Kąkol |                      |                  |
| Struktura: Inwentaryzacja               | Branża: Architektura                      |                      |                  |
| Opracował:                              | mgr inż. Miroslaw Węclás                  | Upr.nr 1685(65)/54LO |                  |
|                                         |                                           |                      |                  |
|                                         |                                           |                      |                  |
|                                         |                                           |                      |                  |