


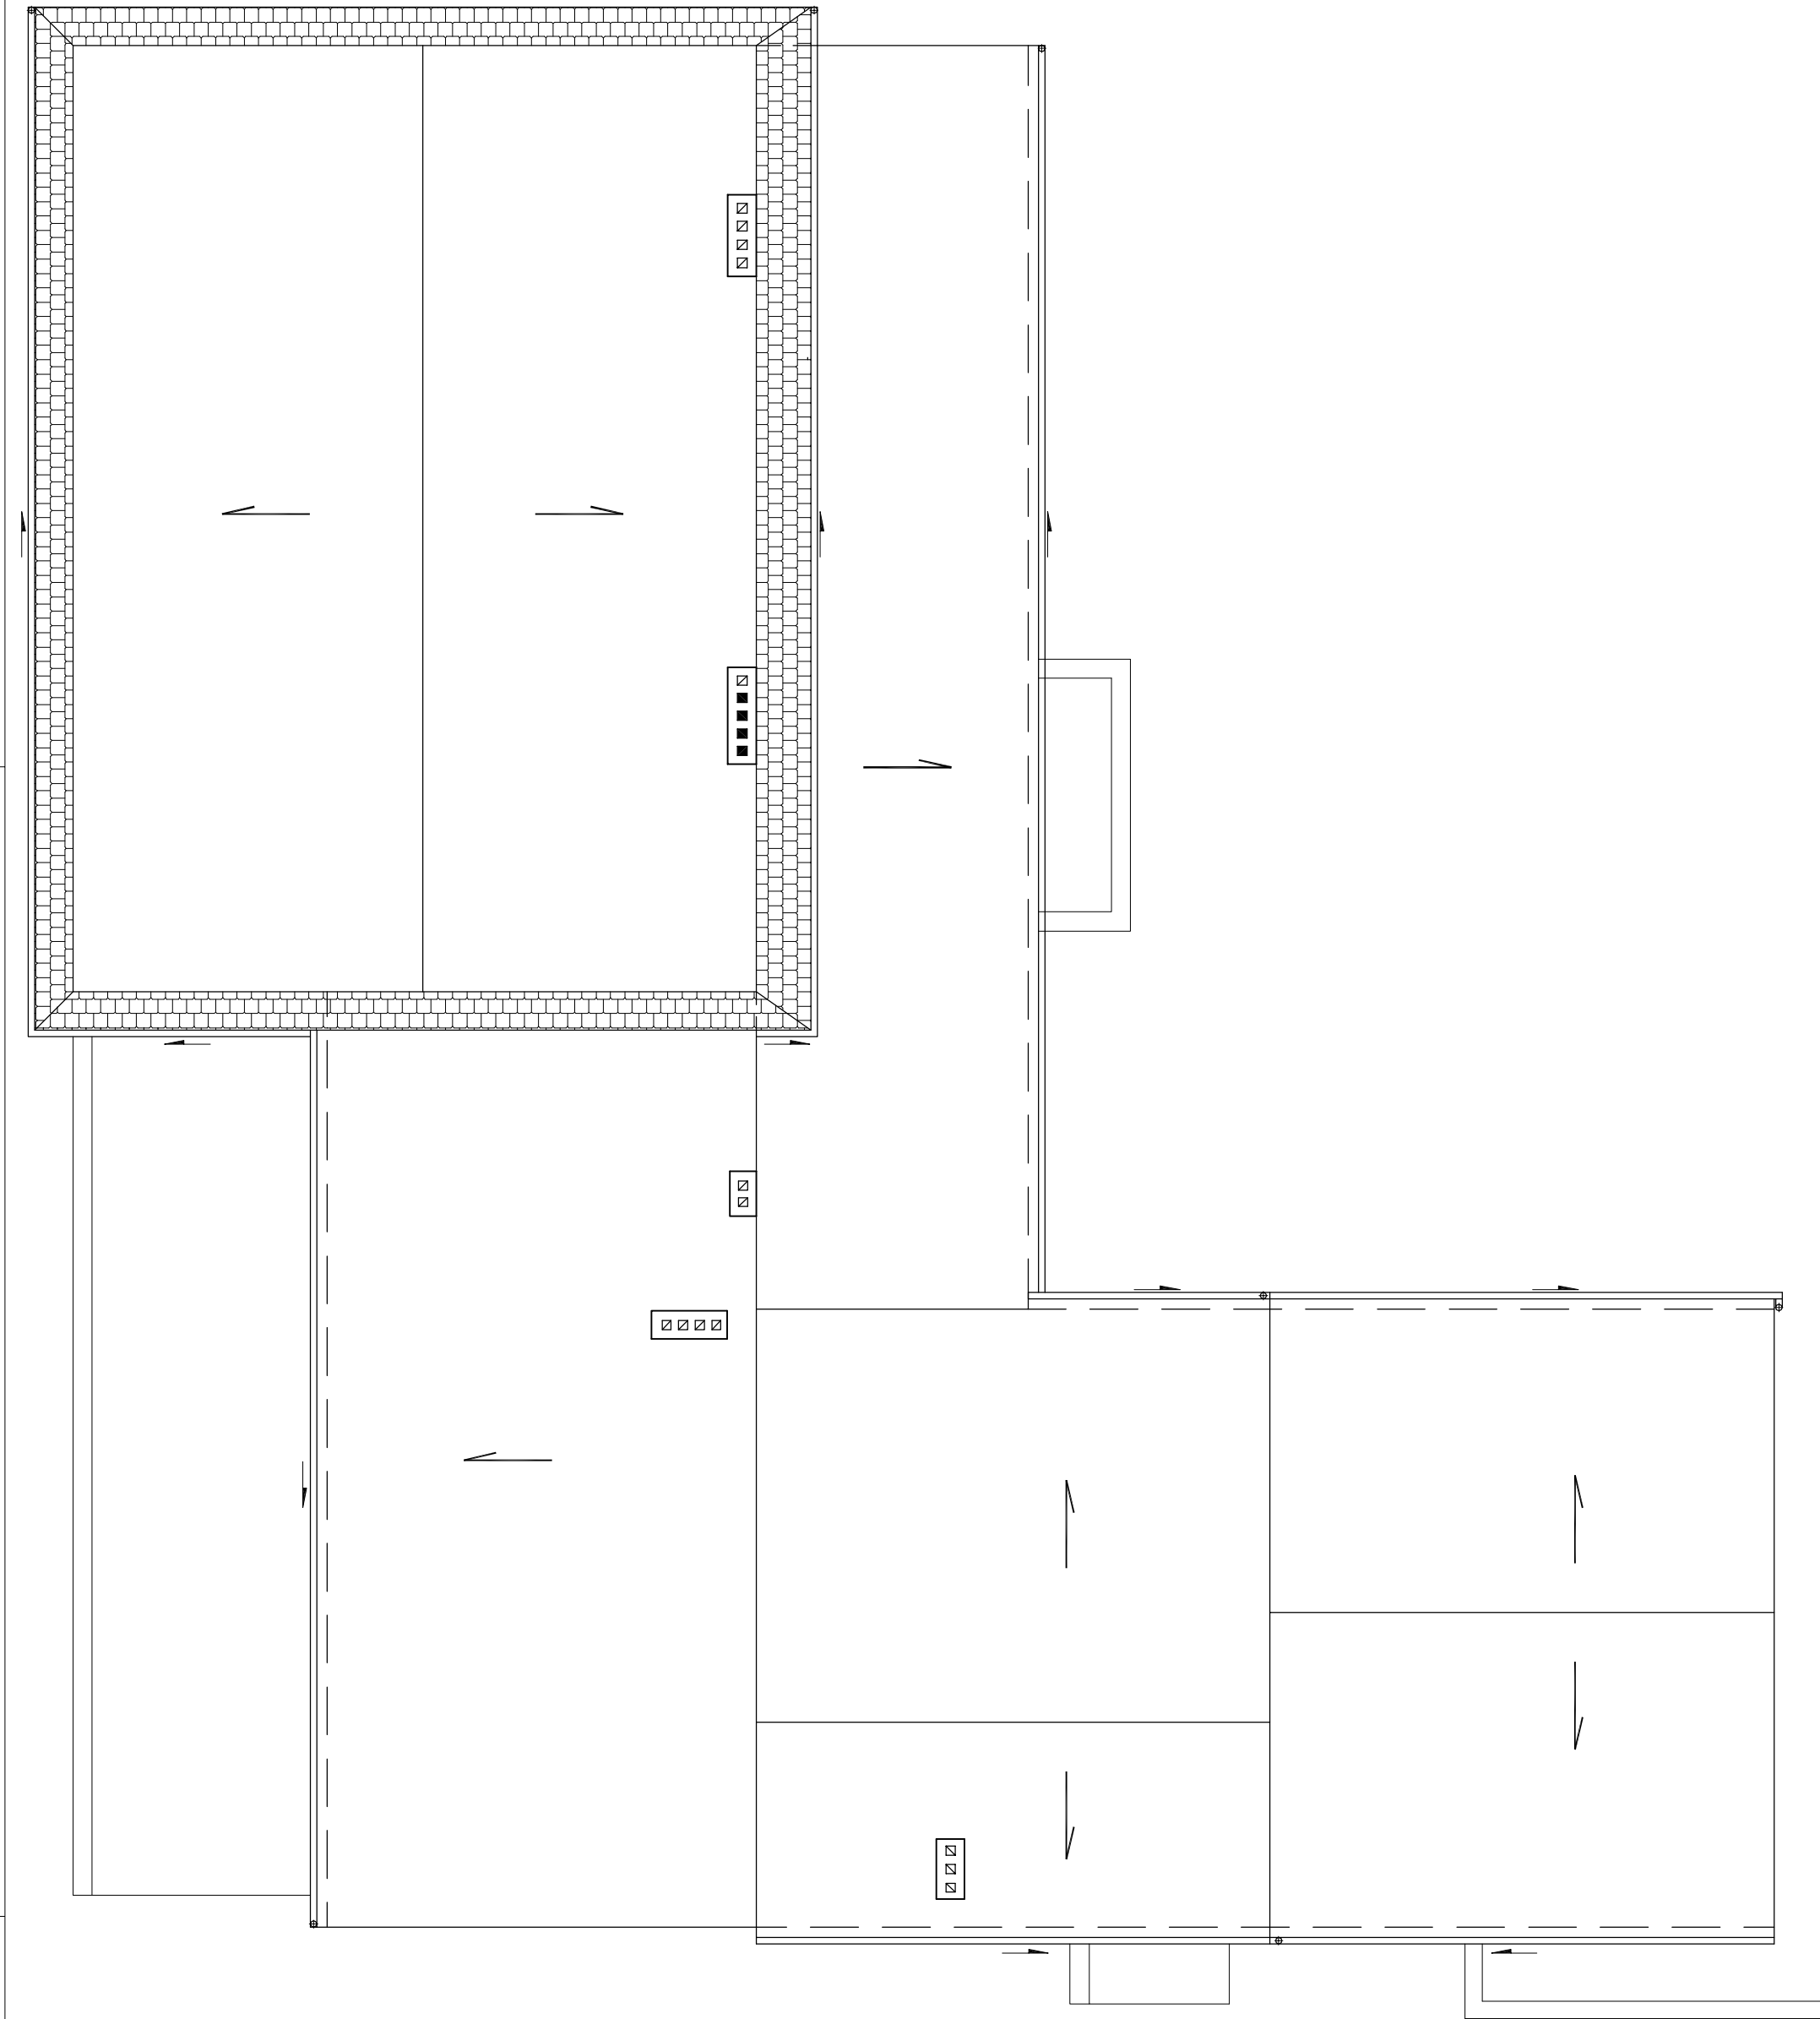

PROJEKTOWANIE KOLEKTORYSOWANIE NADZORY									
Miroslaw Wędek									
ul. Przyjemnego nr 23 65-800 Rawicz									
tel.(0-65) 546-30-60									
tel.kom. 605 952 413									
OBJEKT		ŚWIETLICA WIEJSKA							
RYSUNEK		RZUT DACHU						Skala 1:100	
ADRES BUDOWY		Inwestycja nr 1						Data: 26.03.2008	
INWESTOR		Rybnik Miejski Sp. z o.o. ul. Rybnicka 1 63-740 Rybnik							
Stan: Inwestycyjna		Branża: Architektura							
Opis: Inwestycyjna		Typ: nr 1065(80)944.0							
Opis: Inwestycyjna									
Opis: Inwestycyjna									
