



**RZUT NAWIERZCHNI POD TOALETY PRZENOŚNE TYPU
TOI TOI KOSTKI BETONOWEJ**
skala 1:50

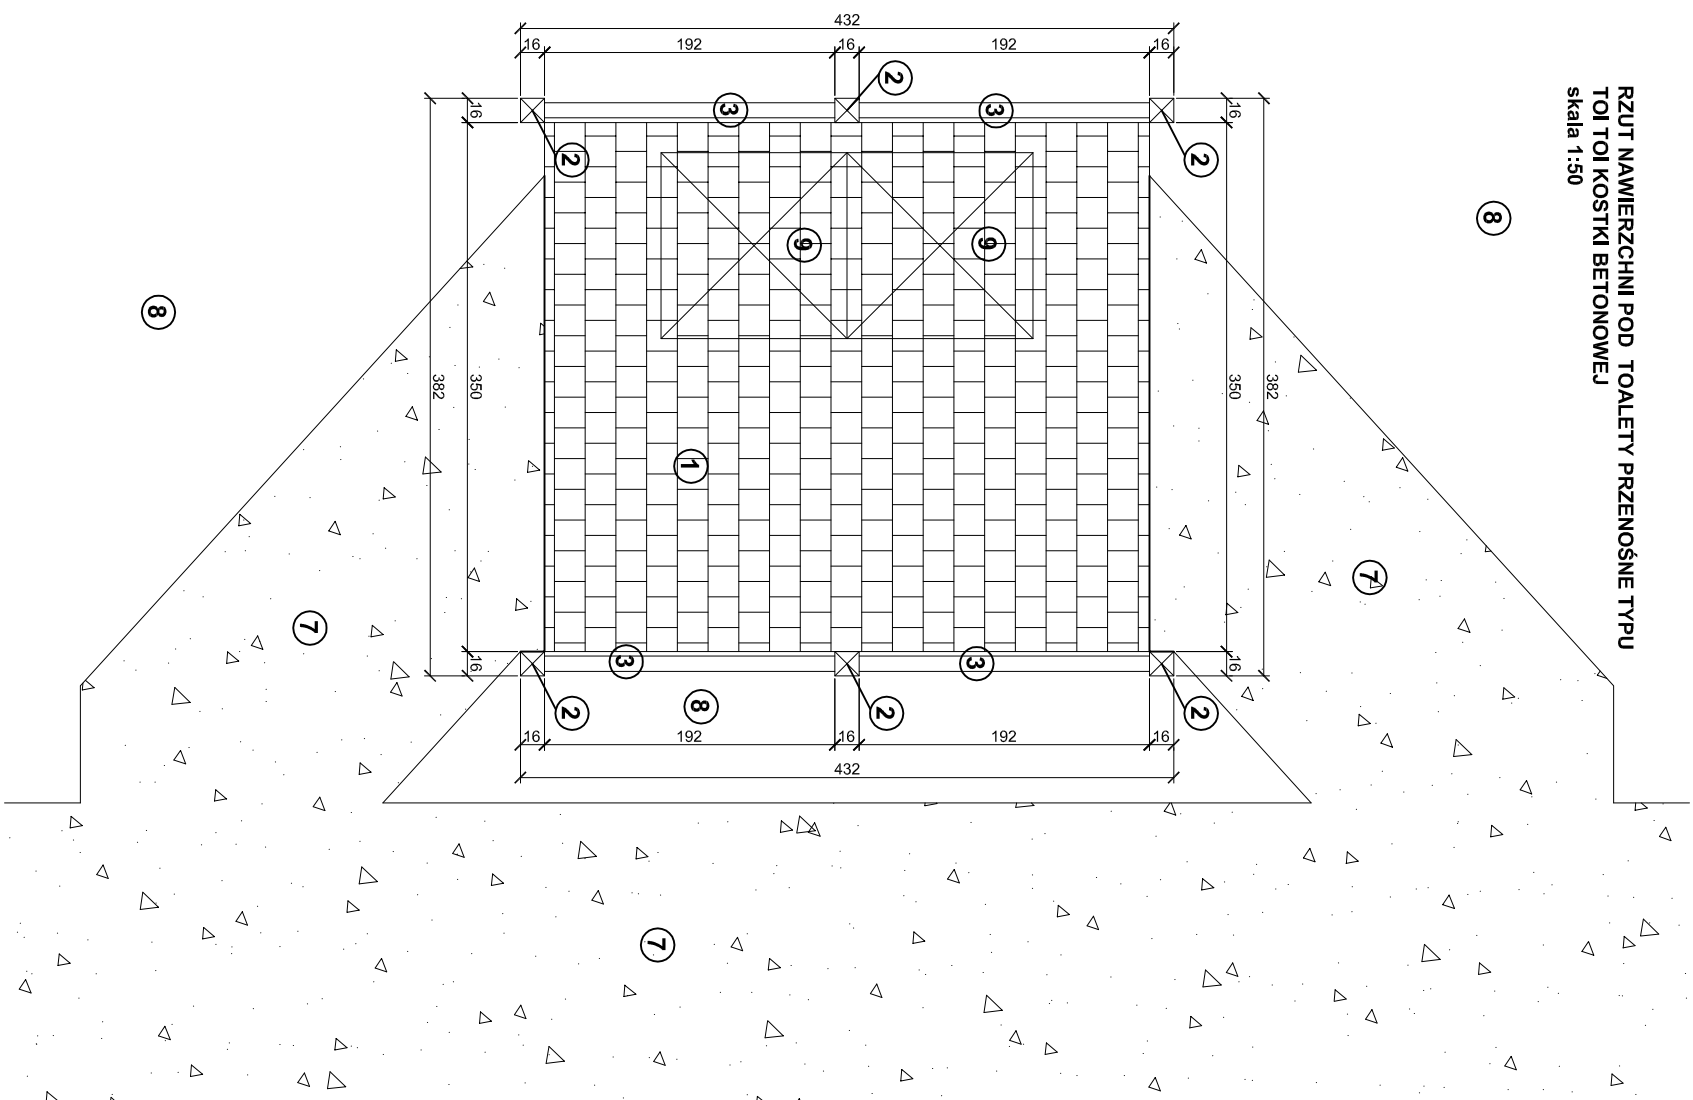


1. nawierzchnia z kostki betonowej.
2. słupki stalowy pomalowany proszkiem rura kwadratowa obłożony drewnem klejonym posadowiony na fundamencie betonowym
3. poprzeczne deski gr 2,5cm montowane do słupków stalowych ze pomocą stalowych płaskowników przyspawanych do słupka stalowego.
4. fundament betonowy.
5. chudy beton.
6. obrzeże betonowe.
7. nawierzchnia z żwiru kamiennego
8. Powierzchnia biologiczna czynna
9. izolacji przenośne

WIDOK NA TREJAZ
skala 1:50

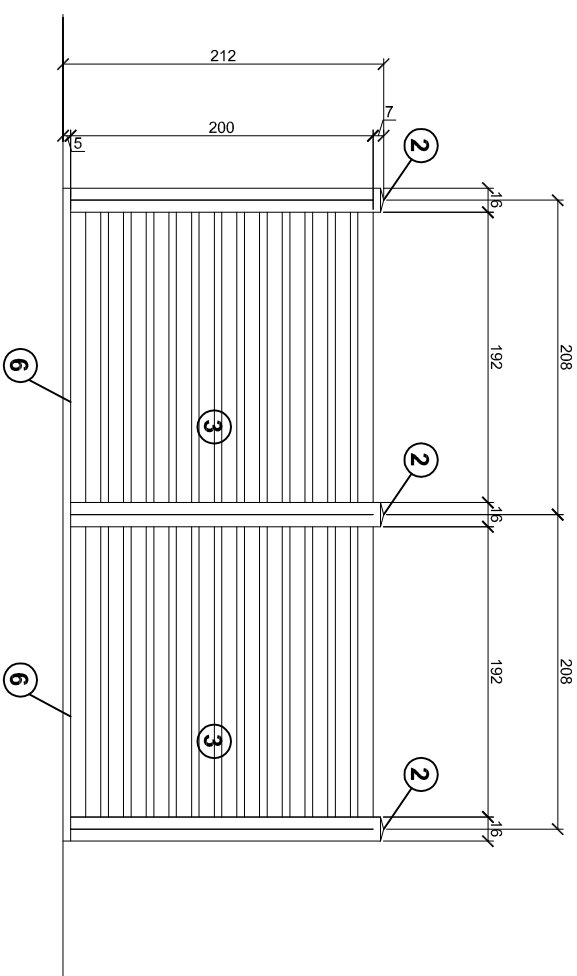

PRZEKRÓJ PRZESZKŁA
skala 1:50

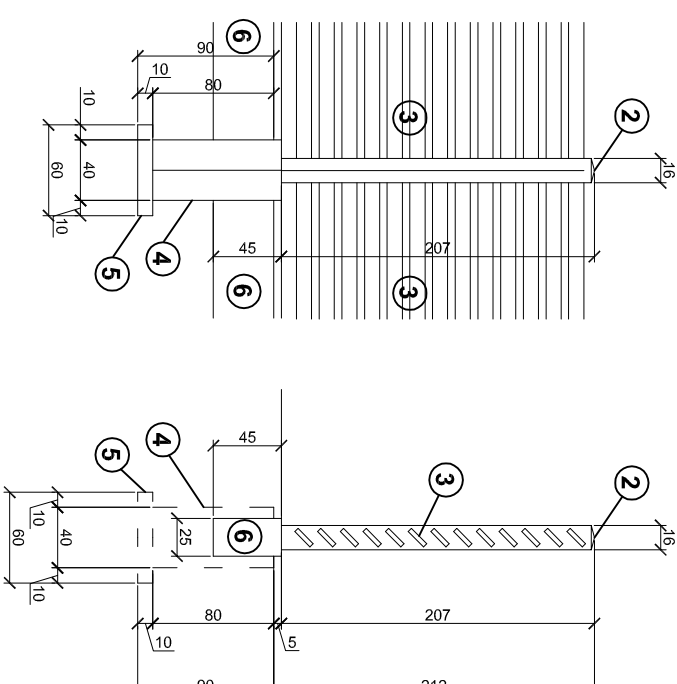

 Pracownia Architektury Krojobrazu Bartosz Glowacz		ul. T. Rejtano 21/8 64 100 Leszno tel. 602 466 898 e-mail: architekt_krojobrazu@interia.pl NIP: 699-178-91-08 REGON: 301057369	
TEMAT DOKUMENTACJA PROJEKTOWA ZAGOSPODAROWANIA TERENU WOKOL ZBIORNIKA NA RZECIE ORLI W PAKOSLAWIU NA CELE REKREACYJNE WRAZ Z INFRASTRUKTURA TOWARZYSZACA			
INWESTOR	GMINA PAKOSLAW ul. Kolejowa 2, 63-920 Pakoslaw	TEREN REKREACYJNY	
OBIEKT			
ADRES	63-920 Pakoslaw dz.nr ewid. 869/1, 869/2, 869/1, 869/2		
BRANZA		ARCHITEKTURA	
PROJEKTANT architektura	mgr inż. arch. Piotr Kowski WP-01A/OKK/Vpb/26/2007		
PROJEKTANT	inż. arch. Krojobrazu Bartosz Glowacz nr dyplomu 10805		
SPRAWDZAJĄCY architektura	mgr inż. arch. Jerzy Wojciechowski upr. nr 611/84/Lo		
PRZYSIĄGĘ		PRZYSIĄGĘ	
TEREJAŻ		-Z-	
		skala: 1:50	
		DATA: SIERPIEŃ 2009	