


PRZEKROJ H-H PODŁUŻNY PRZEWNIERZCHNIE
POD TOALETY PRZENOŚNE TYPU TOI TOI Z KOSTKI
BETONOWEJ
skala 1:50

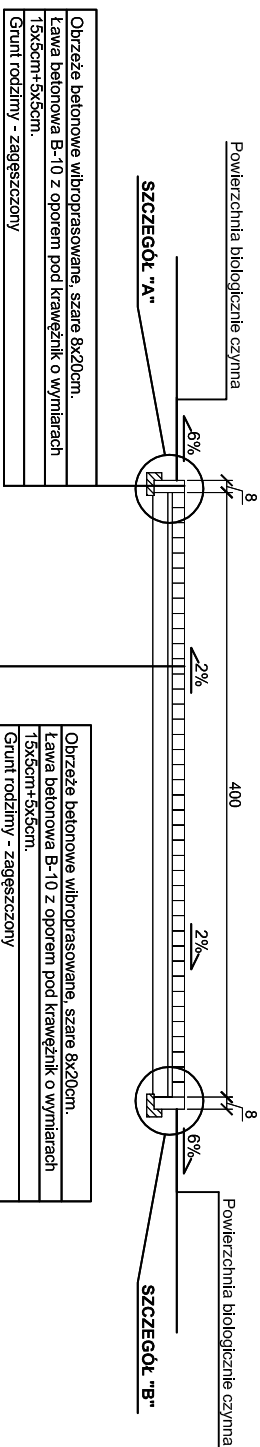


Nawierzchnia z kostki brukowej, betonoj, wibroprasowanej, bezfazowej grubości 8cm na podspycie cementowej-plaskowej grubosci 3cm.


Warstwa podbudowy zasnadzkiej z kruszywa lamanego naturalnego stabilizowanego mechanicznie o grubosci 10 cm.

Grunt rodzimy zagzegnany.

PRZEROKÓJ G-G POPRZECZNY PRZESZKONIAJĄCY
POD TOALETY PRZENOŚNE TYPU TOI TOI Z KOSTKI
BETONOWEJ
skala 1:50

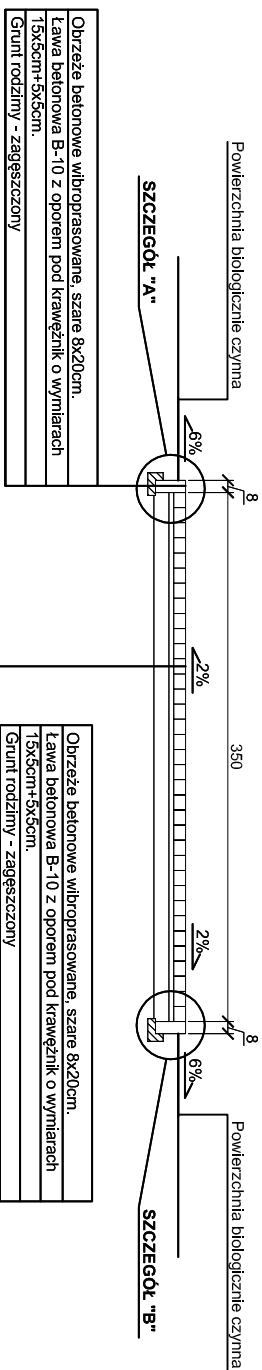

Nawierzchnia z kostki brukowej, betonowej, wibroprasowanej.	
bieżeniowej grubości 8cm na podsyrypcie cementowej-plaskowej grubości 3cm.	
Warstwa podbudowy zasaadniczej z kruszywa lamianego	
naturalnego stabilizowanego mechanicznie o grubosci 10 cm.	
Grunt rodzimy zagęszczony.	

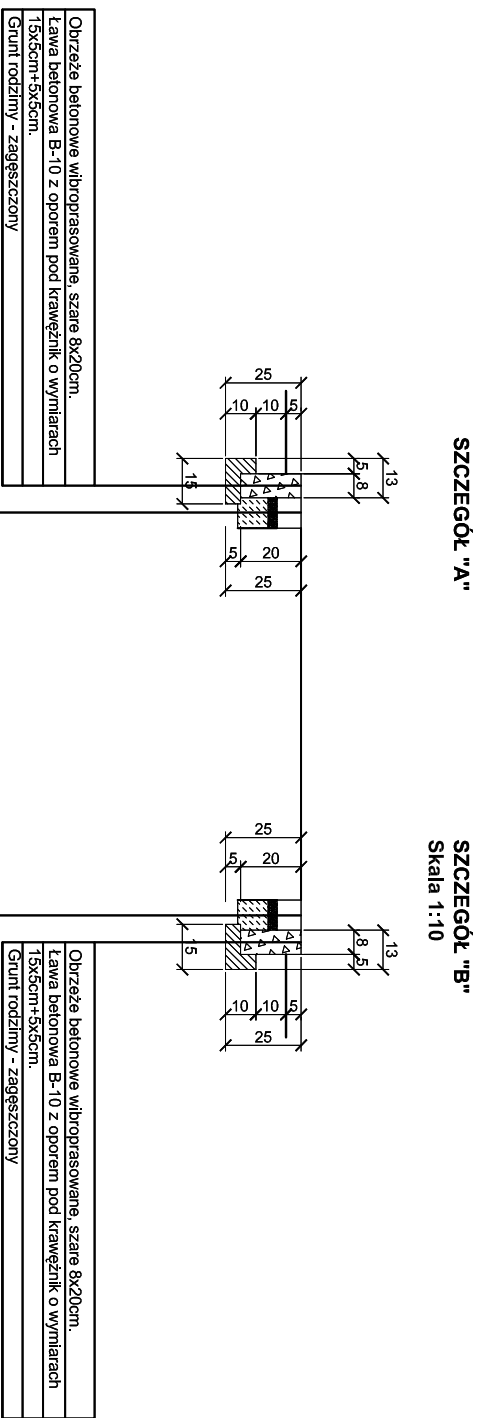

Nawierzchnia z kostki brukowej, betonowej, wibroprasowanej, bezizolowanej grubości 8cm na podłożu cementowo-piaskowej grubości 3cm.

Warstwa podbudowy, zasadniczej z kruszywa łamanego naturalnego stabilizowanego mechanicznie o grubości 10 cm.

Grunt podłożny zagęszczony.

 Pracownia Architektury Krajobrazu		Pracownia Architektury Krajobrazu Bartosz Glowacz ul. T. Rejtana 21/8 64 100 Leszno tel. 602 466 898 e-mail: architekt_krajobrazu@interia.pl NIP: 699-178-91-08 REGON: 301057369	
TEMAT DOKUMENTACJA PROJEKTOWA ZAGOSPODAROWANIA TERENU WOKÓŁ ZBIORNIKA WODNEGO W DŁUGOLEŃCE GMINA KOBYLIN NA CELE REKREACYJNE WRAZ Z INFRASTRUKTURA TOWARZYSZĄCA			
INWESTOR	GMINA KOBYLIN		
OBIEKT	TEREN REKREACYJNY		
ADRES	ul. Rynek Marszałka J. Piłsudskiego 1, 63-740 Krobła 63-740 KOBYLIN dz.nr ewid. 205. 206. 107. 612.		
PROJEKTANT architektura	mgr inż. arch. Jerzy Wojciechowski upr. nr 611/84/Lo		
PROJEKTANT	inż. arch. krajobrazu Bartosz Glowacz nr dyplomu 10605		
RYSUNEK		PRZYSANE	
NAWIERZCHNIA POD STANOWISKO DLA TOALET PRZENOSNYCH		-Z skala: 1:50 DATA: PAŹDZIERNIK 2009	