



RZUT SCHODÓW TERENOWYCH NR 1

skala: 1:50

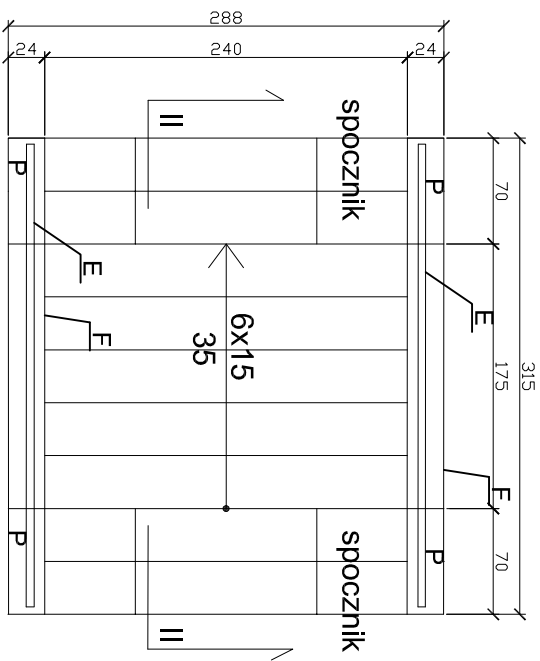

PRZEKRÓJ II:II PRZESZ SCHO
TERENOWE NR 1
skala: 1:50

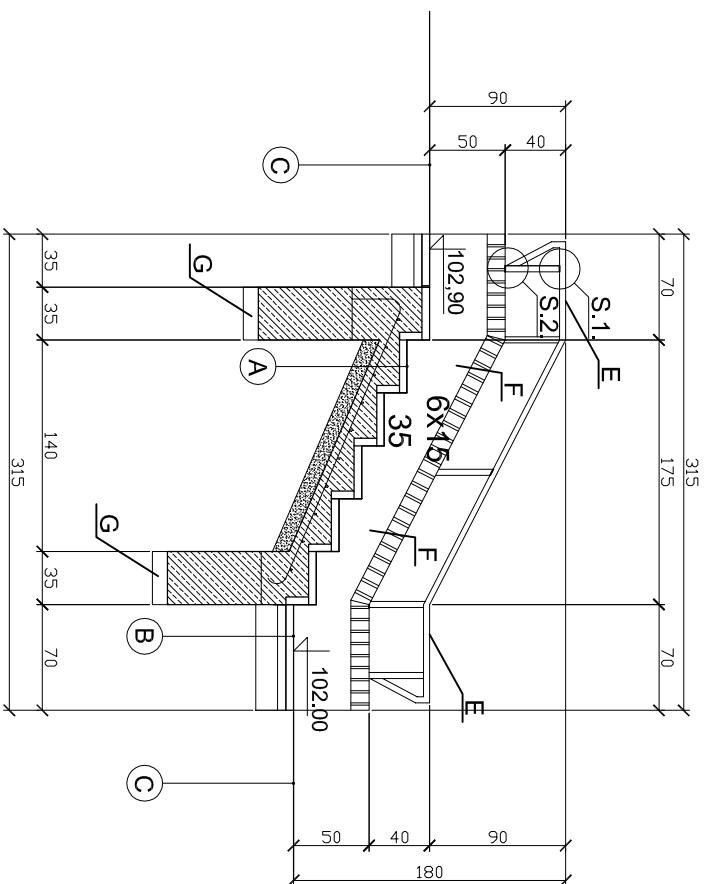

	(A)
plyta betonowe 35x60x5cm	
plyta żelbetowa gr. 10cm beton B20	
zbrojona prętami $\varnothing 8$ 34GS co 10cm, pręty	
rozdzielcze $\varnothing 6$ St3S co 20cm	
ubity żwir	
grunt rodzimy zagęszczony	

(B)
plyta betonowe 60x60x5cm
podsyпка piaskowa grubości 10cm
ubity żwir 10cm
grunt rodzimny zagęszczony

三

Barierka ze stali cynkowanej ogniowo.

Rura kwadratowa 40x40x3mm.

7



Murek oprowy wykonany z cegły klinkierowej pełnej posadowiony na fundamencie na głębokość 80cm w gruncie rodzimym.

C	Projektowana nawierzchnia
---	---------------------------

Chudy beton o gr. 10 cm
P

—

Płaski fragment murku

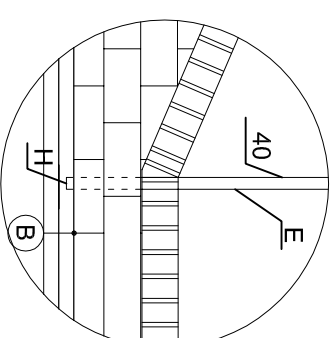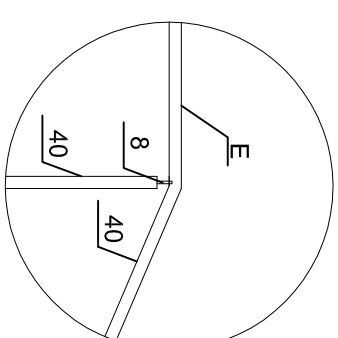

S.1. Sposób mocowania barierki do murka oporowego
skala 1:25

S.1. Sposób mocowania słupka barierki do poręczy barierki
skala 1:25

H. otwór $\varnothing$ 50 wiercony do głębokości połowy płyty granitowej wypełniony zaprawa klejowa typu POXIPOL po wsadzeniu supka balustrady

Pracownia Architektury Krojbrodzu Bartosz Glowacz ul. T. Rejtana 21/8 64 100 Leszno tel. 602 466 898 e-mail: architekt_krojbrodzu@interia.pl NIP: 699-178-91-08 REGON: 301057369			
TEMAT DOKUMENTACJA PROJEKTOWA ZAGOSPODAROWANIA TERENU WOKÓŁ ZBIORNIKA WODNEGO W DŁUGOLEŃCE GMINA KOBYLIN NA CELE REKREACYJNE WRAZ Z INFRASTRUKTURĄ TOMAWRZYSCZA			
INWESTOR GMINA KOBYLIN		ul. Rynek Marszałka J. Piłsudskiego 1, 63-740 Krotka	
OBIEKT TEREN REKREACYJNY		63-740 KOBYLIN dz.mr ewid. 205, 206, 107, 612.	
PROJEKTANT architektura		mgr inż. arch. Jerzy Wojciechowski upr. nr 611/84/L.o	
PROJEKTANT		inż. arch. krojbrodzu Bartosz Glowacz	
RYSUNEK		RYSUNKI	
SCHODY TERENOWE		1-Z	
skala: 1:50		DATA: PAŹDZIERNIK 2009	