



PRZEKRÓJ PRZEZ ŁAWKĘ Z KOSZY GABIONOWYCH
skala 1:50

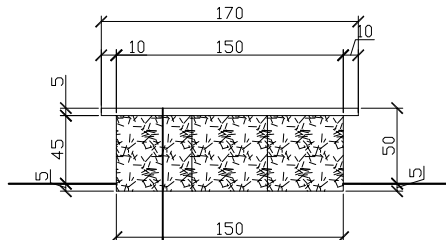


siedzisko z drewna egzotycznego
kosze gabionowe
geowłóknina
żwir zagęszczony gr. 20cm

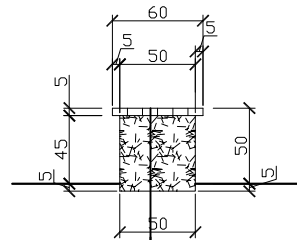

siedzisko z drewna egzotycznego
kosze gabionowe
geowłóknina
żwir zagęszczony gr. 20cm

RZUT STANOWISKA Z ŁAWKĄ Z KOSZY GABIONOWYCH
skala 1:50

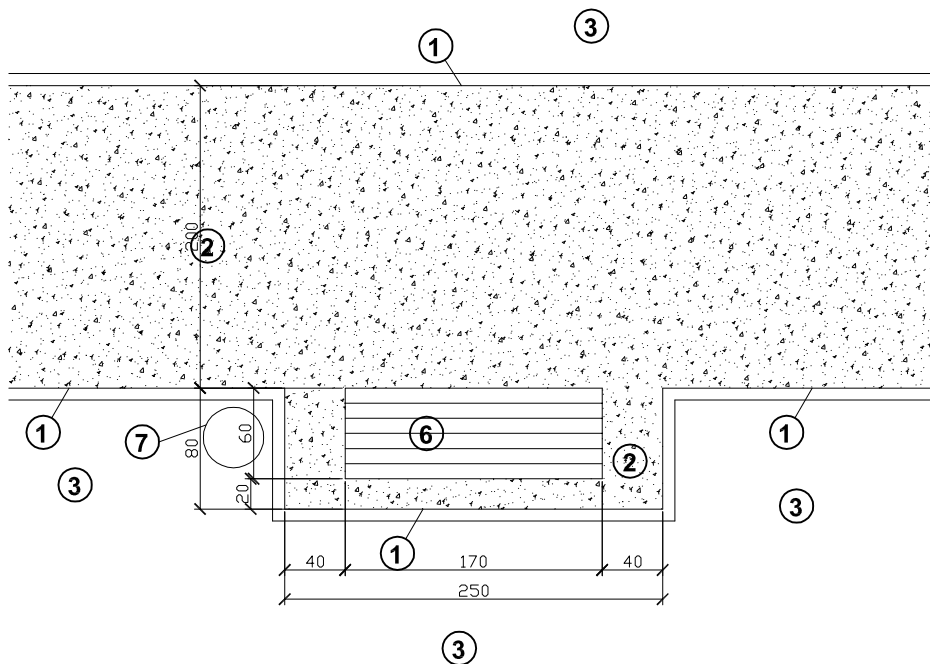

legenda:

1. obrzeża betonowe
2. nawierzchnia z mialu kamiennego
3. powierzchnia biologicznie czynna
4. kosze gabionowe
5. siedzisko ławki z drewna egzotycznego
6. ławka
7. kosz na śmieci

STR.

 Pracownia Architektury Krajobrazu Bartosz Głowacz ul. T. Rejtana 21/8 64 100 Leszno tel. 602 466 898 e-mail: architekt_krajobrazu@interia.pl NIP: 699-178-91-08 REGON: 301057369	
TEMAT DOKUMENTACJA PROJEKTOWA ZAGOSPODAROWANIA TERENU WOKÓŁ ZBIORNIKA WODNEGO W DŁUGOŁĘCE GMINA KOBYLIN NA CELE REKREACYJNE WRAZ Z INFRASTRUKTURA TOWARZYSZĄCA	
INWESTOR	GMINA KOBYLIN uL. Rynek Marszałka J. Piłsudskiego 1, 63-740 Krobia
OBIEKT	TEREN REKREACYJNY
ADRES	63-740 KOBYLIN dz.nr ewid. 205, 206, 107, 612.
PROJEKTANT architektura	mgr inż. arch. Jerzy Wojciechowski upr. nr 611/84/Lo
PROJEKTANT	inż. arch. krajobrazu Bartosz Głowacz nr dyplomu 10805
RYSUNEK ŁAWKA Z KOSZY GABIONOWYCH	
RYS.NR -Z	
skala: 1:50	
DATA: PAŹDZIERNIK 2009	