




KONSTRUKCJA BUDYNKU

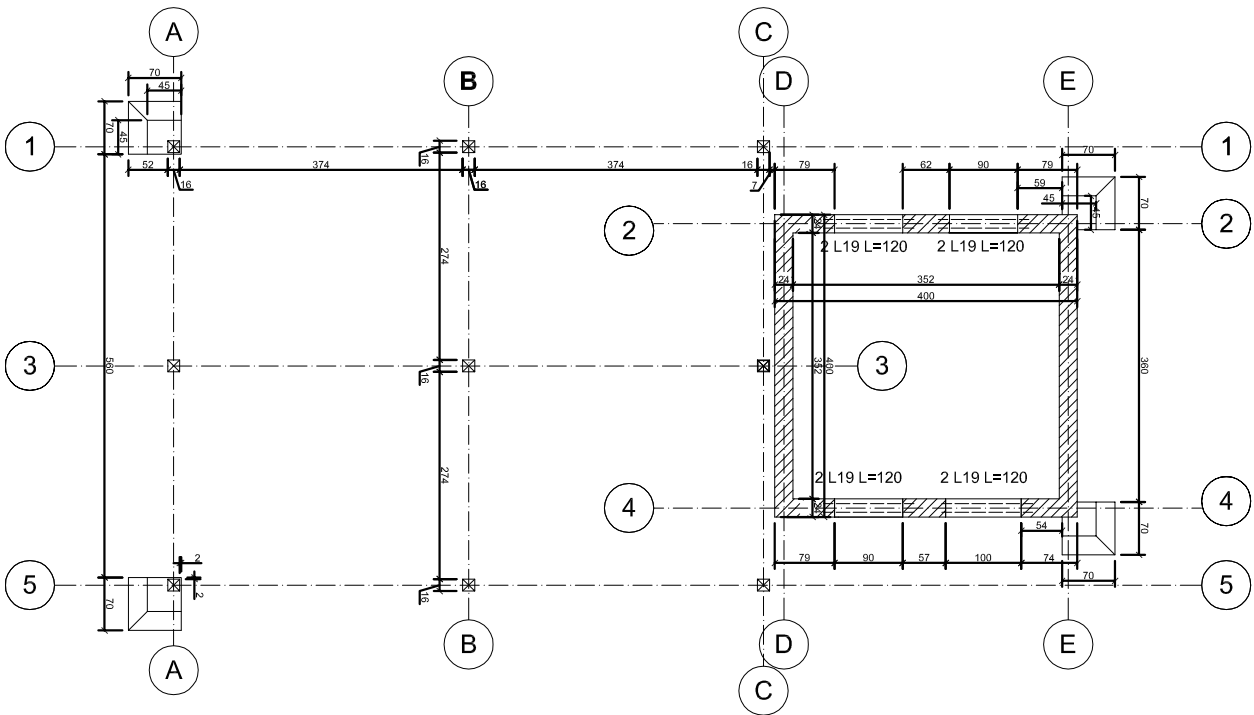

KONSTRUKCJA DACHU WIATY

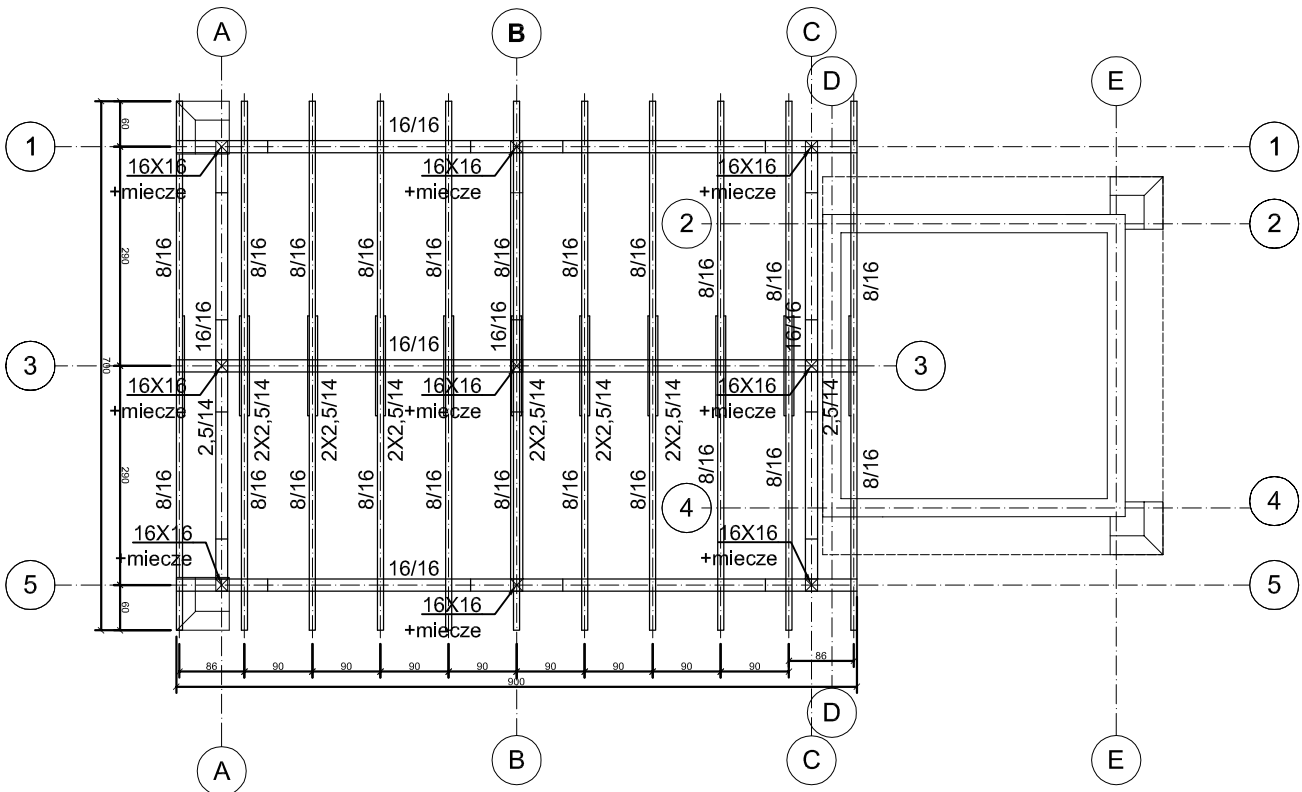

Wieniec W-1
Skala 1:25

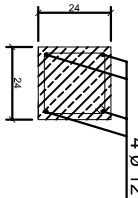

- Zestawienie nadproży i wieńców:
1) Nadproże systemowe żelbetonowe typu L
Długość: L=120 cm
2) Wieniec żelbetonowy, 24 x 24 cm
zbrojony pręgiem 4 x Ø 12 (stal 34 GS)
strzeżona Ø 6 co 30 cm

ELEMENTY DREWNIANE PRZED ZAMONTOWANIEM
ZAMPRĘGOWAĆ BARWIONYM FOSFOREM
POPRZECZ. JEDNORAZOWE ZAURĘŻENIE W KĄPIELI
LUB TRZYKROTNE PONAŁOWANIE

Uwaga:
1. Pod murłaty podłożyć pasek par Y
2. Elementy dachu wymiarowane w osiach

Zestawienie elementów dachu:
Poz. 1.1 Krokwie 8 x 16 cm
Poz. 1.2 Jętki 2 x 2,5 x 14 cm
Poz. 1.3 Murata 16 x 16 cm
Poz. 1.4 Słup 16 x 16 cm

TEMAT		Pracownia Architektury Krajobrazu Bartosz Głowacz ul. T. Rejtana 21/8 64 100 Leszno tel. 602 466 898 e-mail: architekt_krajobrazu@interia.pl NIP: 699-178-91-08 REGON: 301057369
DOKUMENTACJA PROJEKTOWA ZAGOSPODAROWANIA TERENU WOKÓŁ ZBIORNIKA WODNEGO W DŁUGOŁĘCE GMINA KOBYLIŃ NA CELE REKREACYJNE WRAZ Z INFRASTRUKTURA TOWARZYSZĄCA		STR.
INWESTOR	GINIA KOBYLIN ul. Rynek Marszałka J. Piłsudskiego 1, 63-740 Krobka	
OBIEKT	TEREN REKREACYJNY	
ADRES	63-740 KOBYLIN dz.m ewid. 205, 206, 107, 612.	
PROJEKTANT architektura	mgr inż. arch. Jerzy Wojciechowski upr. nr 611/84/Lo	
PROJEKTANT	inż. arch. krajobrazu Bartosz Głowacz nr dyplomu 10805	
PROJEKTANT konstruktor	mgr inż. arch. Piotr Kosiński wkP/0051/P00K/06	
RYSY NR		RYSY NR
KONSTRUKCJA BUDYNKU		-Z
KONSTRUKCJA DACHU WIATY		skala: 1:100
		DATA
		PAŹDZIERNIK 2009