




ELEWACJE PÓŁNOCNA

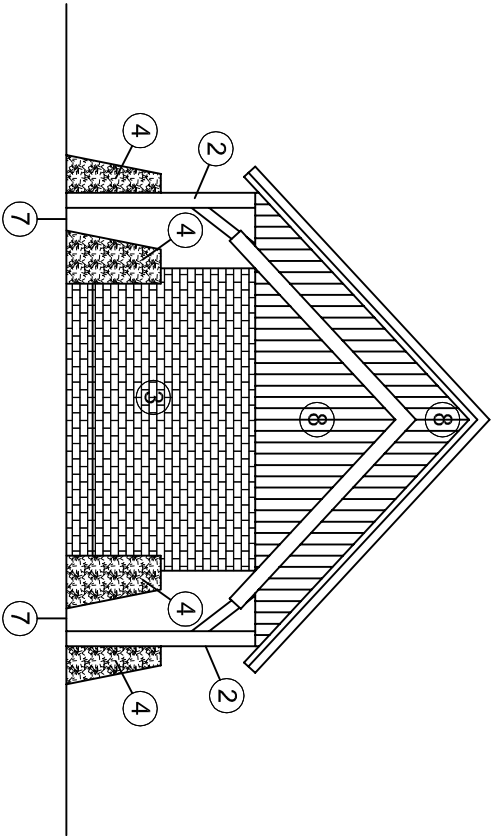


ELEWACJE POŁUDNIOWA

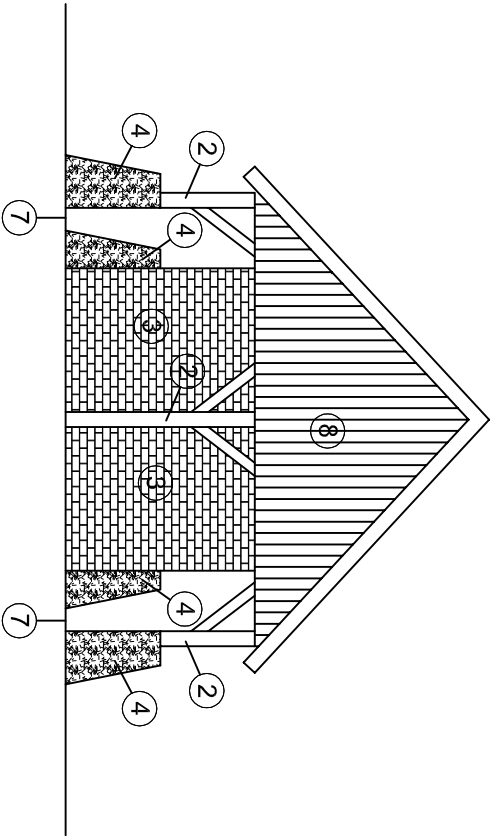

ELEWACJE ZACHODNIA

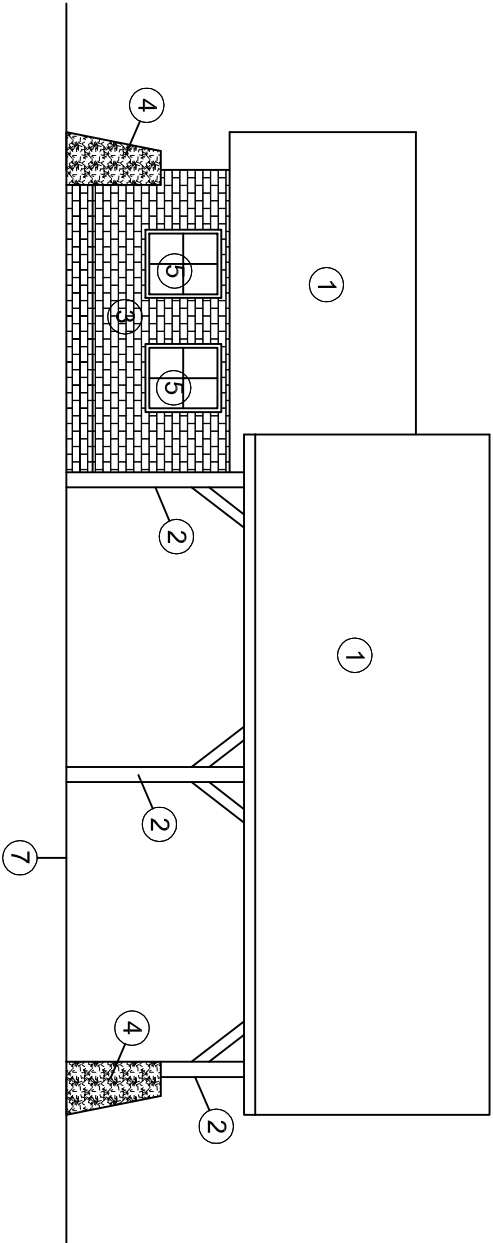

ELEWACJE WSCHODNIA

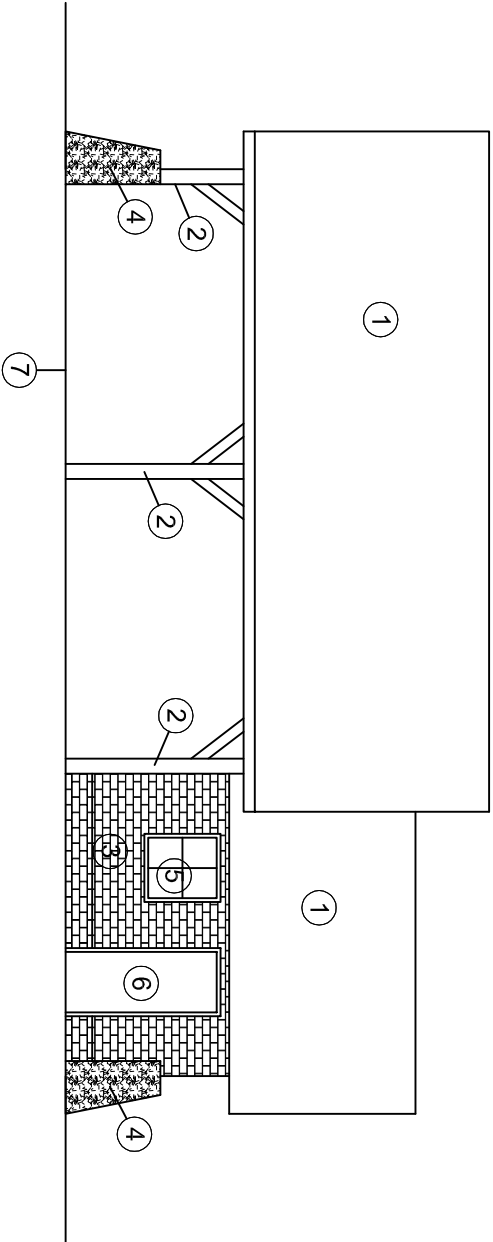

LEGENDA:

- DACHÓWKA CERAMICZNA KOŁORU CZERWONEGO
- SŁUPY DREWNIANE KOŁORU BRĄZOWEGO
- CEGLA KLINKIEROWA KOŁORU CZERWONEGO
- KOSZE GABIONOWE WYPEŁNIONE MATERIAŁEM KAMIENNYM
- OKNA DREWNIANE KOŁORU BRĄZOWEGO
- DRZWI DREWNIANE ZEWNĘCZNE KOŁORU BRĄZOWEGO
- NAWIERZCHNIA Z KOSTKI GRANITOWEJ (NIESORT) KOŁORU SZAREGO
- DESKOWANIE KOŁORU BRĄZOWEGO

STR.

Pracownia Architektury Krajobrazu Bartosz Głowacz ul. T. Rejtana 21/8 64 100 Leszno tel: 602 466 898 e-mail: architekt_krajobrazu@interia.pl NIP: 699-178-91-08 REGON: 301057369		TEMAT DOKUMENTACJA PROJEKTOWA ZAGOSPODAROWANIA TERENU WOKÓŁ ZBIORNIKA WODNEGO W DŁUGOŁĘCE GMINA KOBYLIN NA CELE REKREACYJNE WRAZ Z INFRASTRUKTURA TOWARZYSZĄCA	
INWESTOR	GINA KOBYLIN ul. Rynek Marszałka J. Piłsudskiego 1, 63-740 Krolbia	TEREN REKREACYJNY	
OBIEKT			
ADRES	63-740 KOBYLIN dz.nr ewkl. 205, 206, 107, 612.		
PROJEKTANT architektura	mgr inż. arch. Jerzy Wojciechowski upr. nr 611/84/Lo		
PROJEKTANT	inż. arch. krajobrazu Bartosz Głowacz		
PROJEKTANT konstruktor	mgr inż. arch. Piotr Kosiński WKP/0051/P00K/06		
RYSUNEK ELEWACJE WIATY		RYSUNEK -Z	skala: 1:100 PAŹDZIERNIK 2009