


PRZEKRÓJ A-A

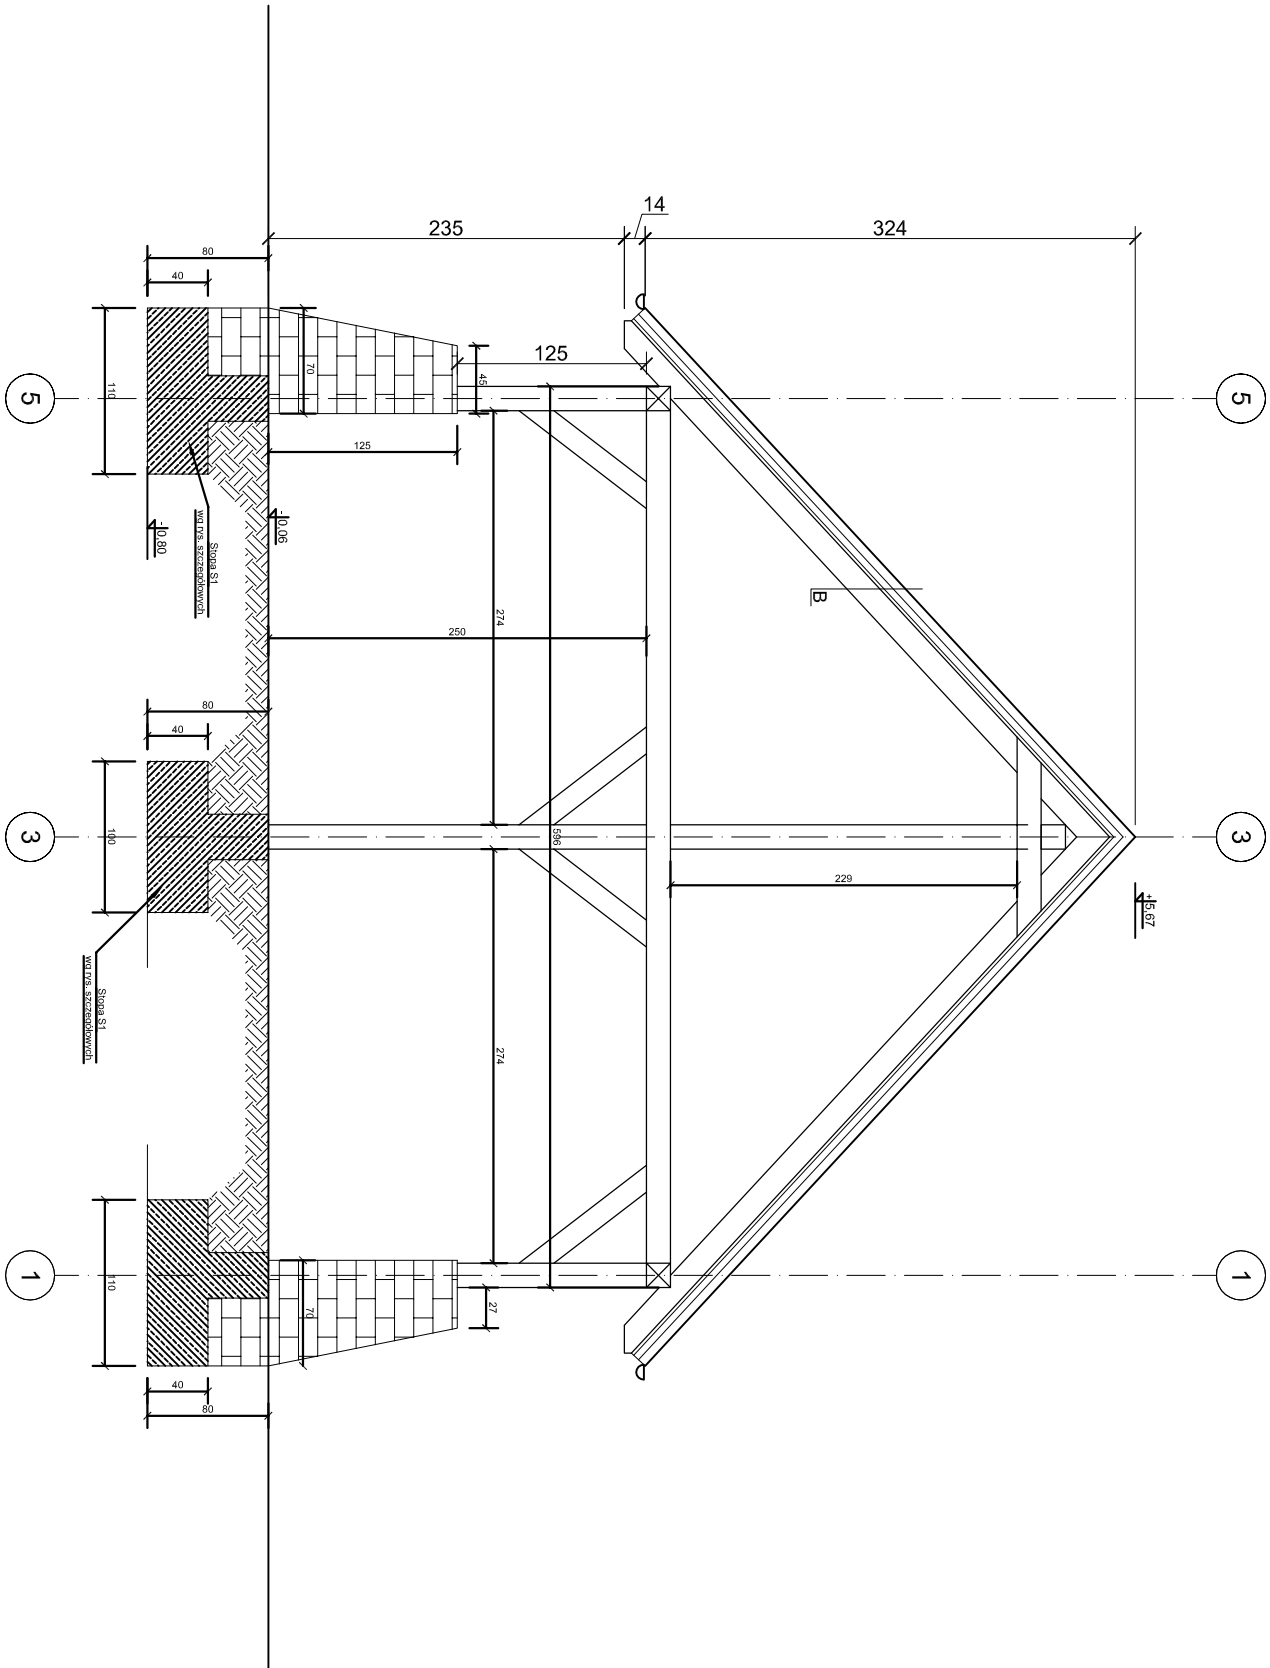

A Dachówka ceramiczna

Łata 4,5 x 6 cm

Kontrłaty 4 x 2,5 cm

Folia dachowa paroprzepuszczalna

Krokwie 7/14 cm

STR.



Pracownia Architektury Krajobrazu
Bartosz Głowacz
ul. T. Rejtana 21/8 64 100 Leszno
tel. 602 466 898
e-mail: architekt_krajobrazu@interia.pl
NIP: 699-178-91-08 REGON: 301057369

TEMAT
DOKUMENTACJA PROJEKTOWA ZAGOSPODAROWANIA TERENU
WOKÓŁ ZBIORNIKA WODNEGO W DŁUGOŁĘCE GMINA KOBYLN
NA CELE REKREACYJNE WRAZ Z INFRASTRUKTURA TOWARZYSZĄCA

INWESTOR
GMINA KOBYLN
ul. Rynek Marszałka J. Piłsudskiego 1, 63-740 Krolbia

OBIEKT
TEREN REKREACYJNY

ADRES
63-740 KOBYLN
dz.m ewid. 205, 206, 107, 612.

PROJEKTANT architektura
mgr inż. arch.
Jerzy Wojciechowski
upr. nr 611/84/Lo

PROJEKTANT inż. arch. krajobrazu
Bartosz Głowacz
nr dyplomu 10805

PROJEKTANT konstruktor
mgr inż. arch.
Piotr Koński
WKP/0051/P00K/06

RYSYMER
-Z

PRZEKRÓJ A-A

skala: 1:50

DATA

PAŹDZIERNIK 2009