



Rzut zbrojenia

skala 1:50

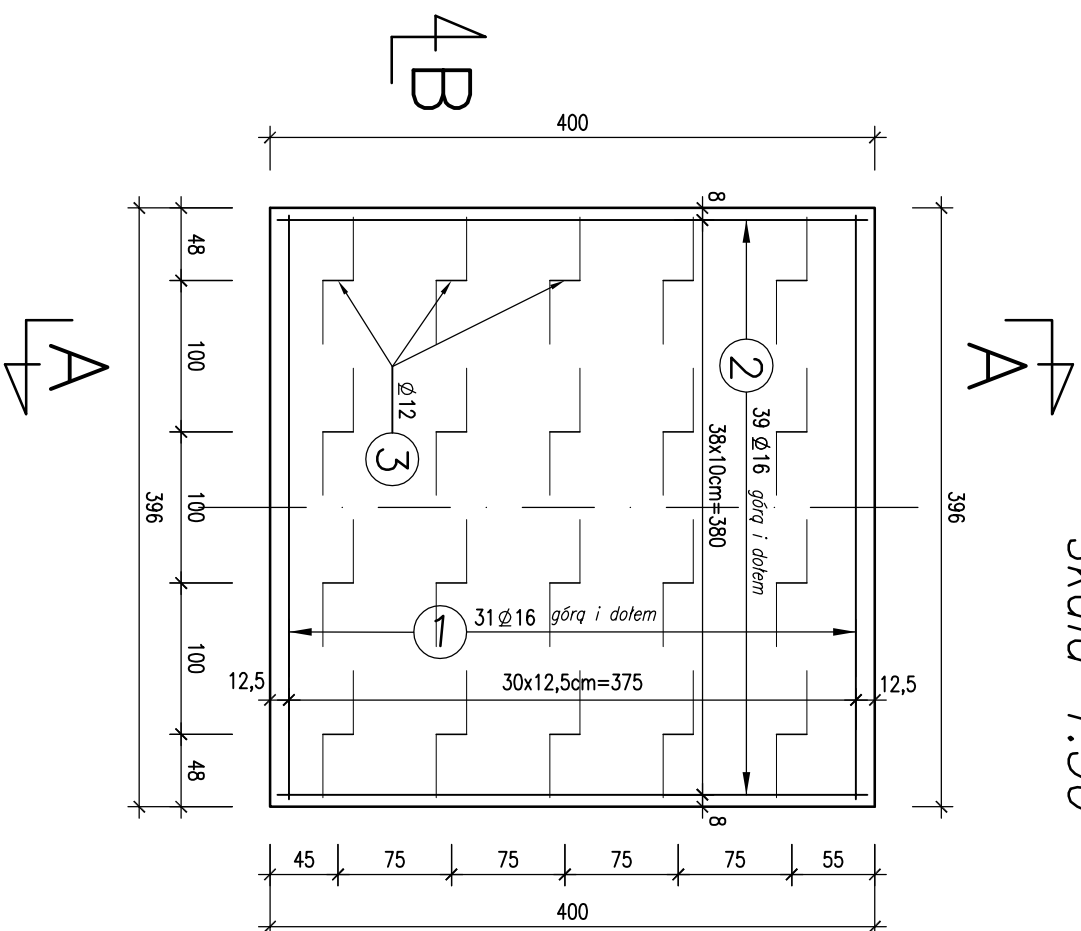


Przekrój A-A

Skala 1:20

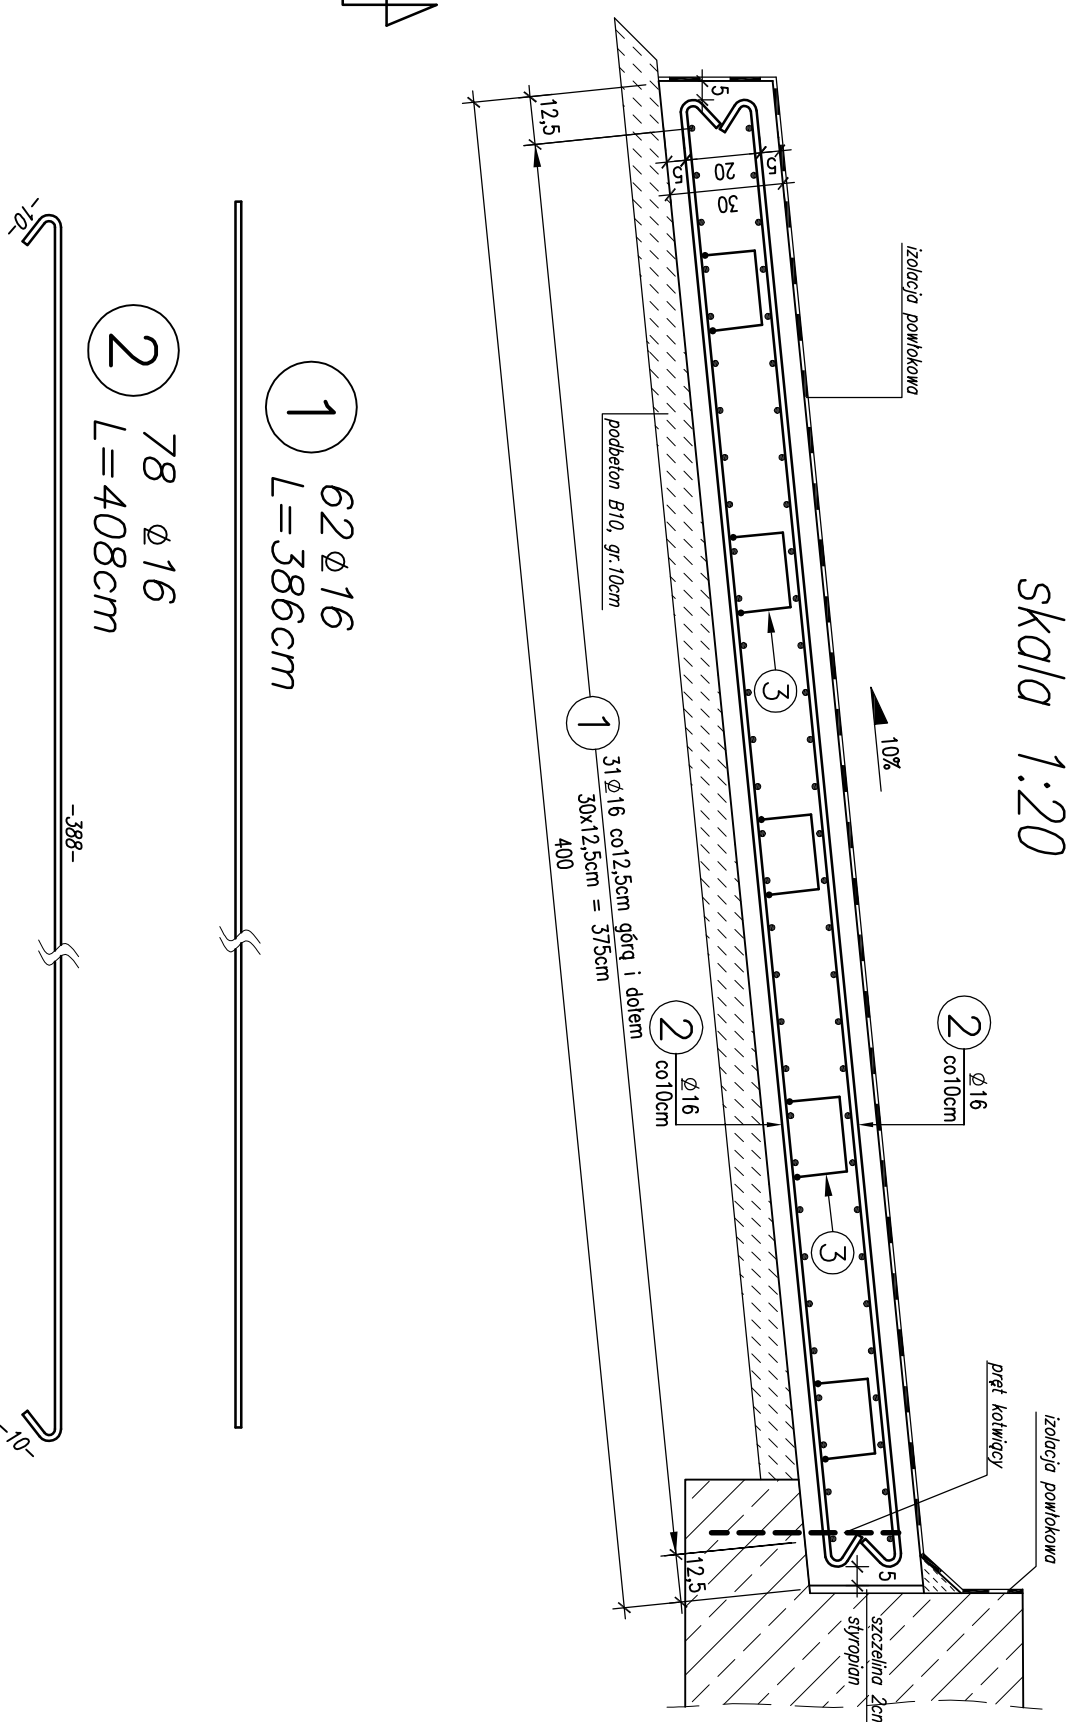

Przekrój B-B

skala 1:20

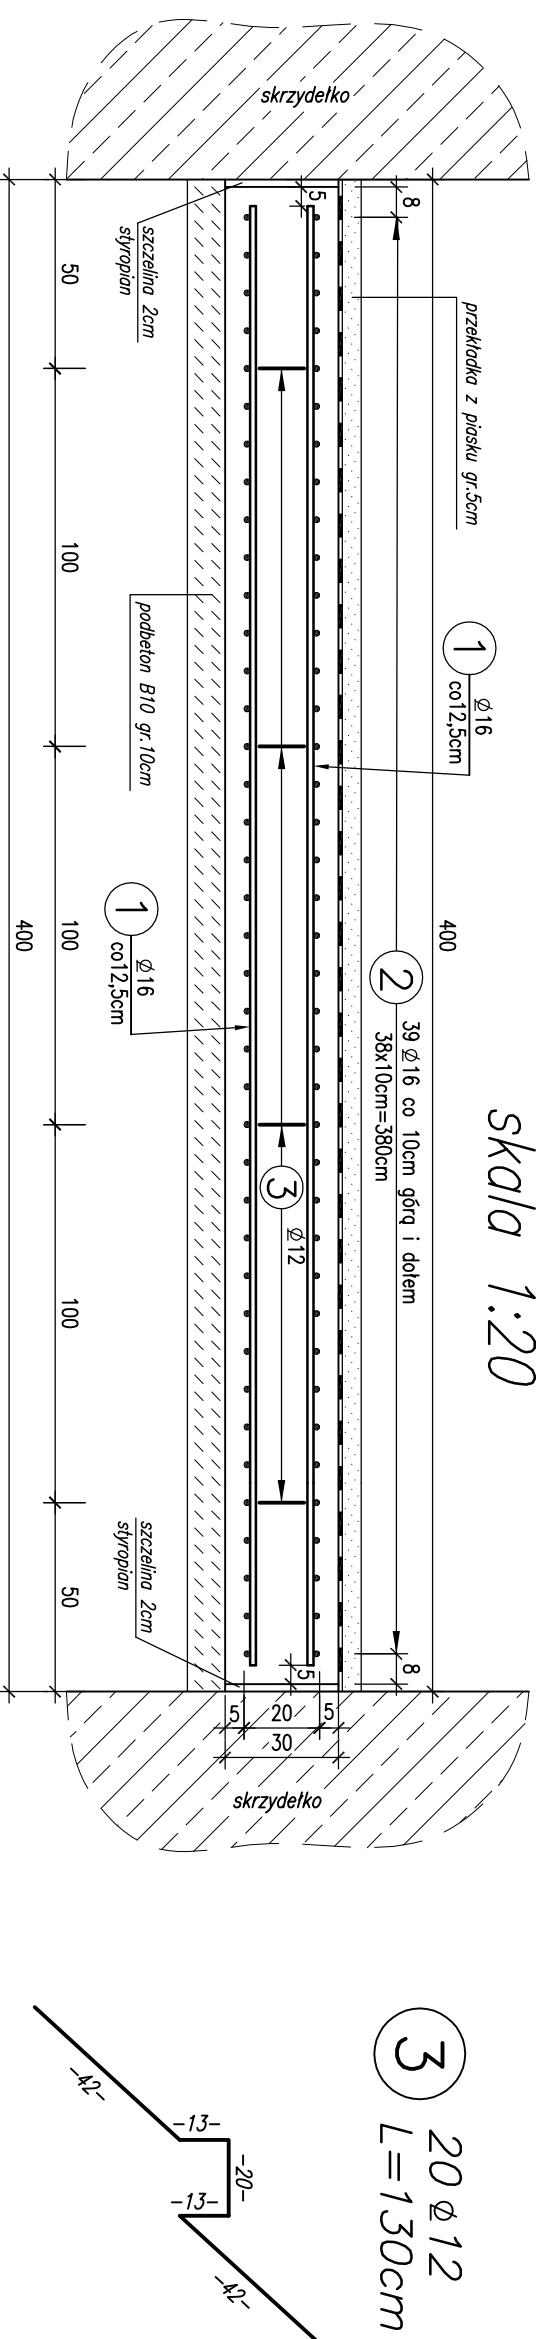

Konstrukcja płyt przejściowych

skala 1:20

Zestawienie stali dla 1 płyty przejściowej


nr	średnica Ø mm	długość 1 szt. cm	ilość szt.	długość łączna [m]	
				stal A-III N	Ø 12 Ø 16
1	16	386,0	62		239,32
2	16	408,0	78		318,24
3	10	130,0	20	26,00	
długość razem			m	26,0	557,6
masa 1mb			kg	0,888	1,58
masa stali			kg	23,1	881,0
masa całkowita stali			kg	904,1	

Sta/ A-III N Bst500 S

Beton B_{30} $V_{betonu} = 4,8m^3$

$$F_{deskowania} = 1,2m^2$$
$$\text{Beton } B10 \quad V_{\text{betonu}} = 1,6 \text{ m}^3$$

Wykonać 2 szt.

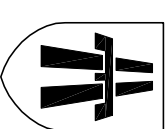		PROPONTIS Przemysław Marczak ul. Promeniścia 164b/31, Poznań 60-157 NIP 693-194-37-06 REGON 301035675 tel. 608 012 463 e-mail: propontis@op.pl		INWESTOR Urząd Miejski w Kobylinie Rynek Marszałka J. Piłsudskiego 1 63-740 Kobylin	
TEMAT: Budowa przepustu drogowego na rzece Radęca - km 6+620m					
RYSUNEK: Budowa przepustu płyt przejściowych					
STANOWISKO		IMIĘ I NAZWISKO		NR UPRAWNIEN I SPECJALNOŚĆ	
Projektant		mgr inż. Przemysław Marczak		WKP/0261/PW/OM07 możliwa	
Sprawdzający		mgr inż. Łukasz Szuba		7131/190/PZ/2002 konstrukcyjno - techniczna	
BRAWA MOSTOWA		STADIUM PB/PW		ROK OPRACOWANIA 2009	
				mł 9/2009 z dnia 06.03.2009 r.	
				UMOWA	
				SKALA 1:20	
				NR 12	
				PODPIS	