

RV

15004-2/09
NINIEJSZA MAPA MOŻE SŁUżyć
DO CEŁÓW PROJEKTOWYCH

Projektywane obiekty budowlane wymagające
pozwolenia na budowę podlegają wyliczeniu
i inwentaryzacji planowanej przez jednostki
uprawnione do wydawania prac geodetycznych

Kolozsya, dfta ... 1609-03-24

(mie) i nazwisko, podpis, stanowisko służbowe
(osoby upoważnionej)

Z up. STAROSTY

Archiwum Dyjas
INSPEKTOR W PAŃSTWOWYM OŚRODKU
DOKUMENTACJI, BADAŃ I KARTOGRAFICZNEJ
GEODEZJI I FOTOPHONII
NUMER UPRAWNIENIA 14347

KEFG: KB 04-2/2009

Województwo wielkopolskie
Powiat krotoszyński

Jednostka ewidencyjna: Kobylin

Obřeh: Stary Kobylin

Arkusz: 1 Sekcja: 443.142.041

Dziatka: 224, 225

Ks. wiecz. -, 31348

Pow: 0.0100, 0.1000ha

Stan aktualny na dzień: 2009-03-13

Sporządził: **SKAWOMIR PIOTROWSKI**

63-700 Krotoszyn, ul. W. Witosa 25


telephon 062-725-4650
CEODATA LTD. VANUATU


GEODETA OPRAWNIŁY
Inżynieria M.G.D.B. nr 14361 stwierdził

kwalfikacje zawodowe w zakresie 1 i 2.

K.S. rob. nr 20/2/2009

Wniosek, dnia 13.03.2009

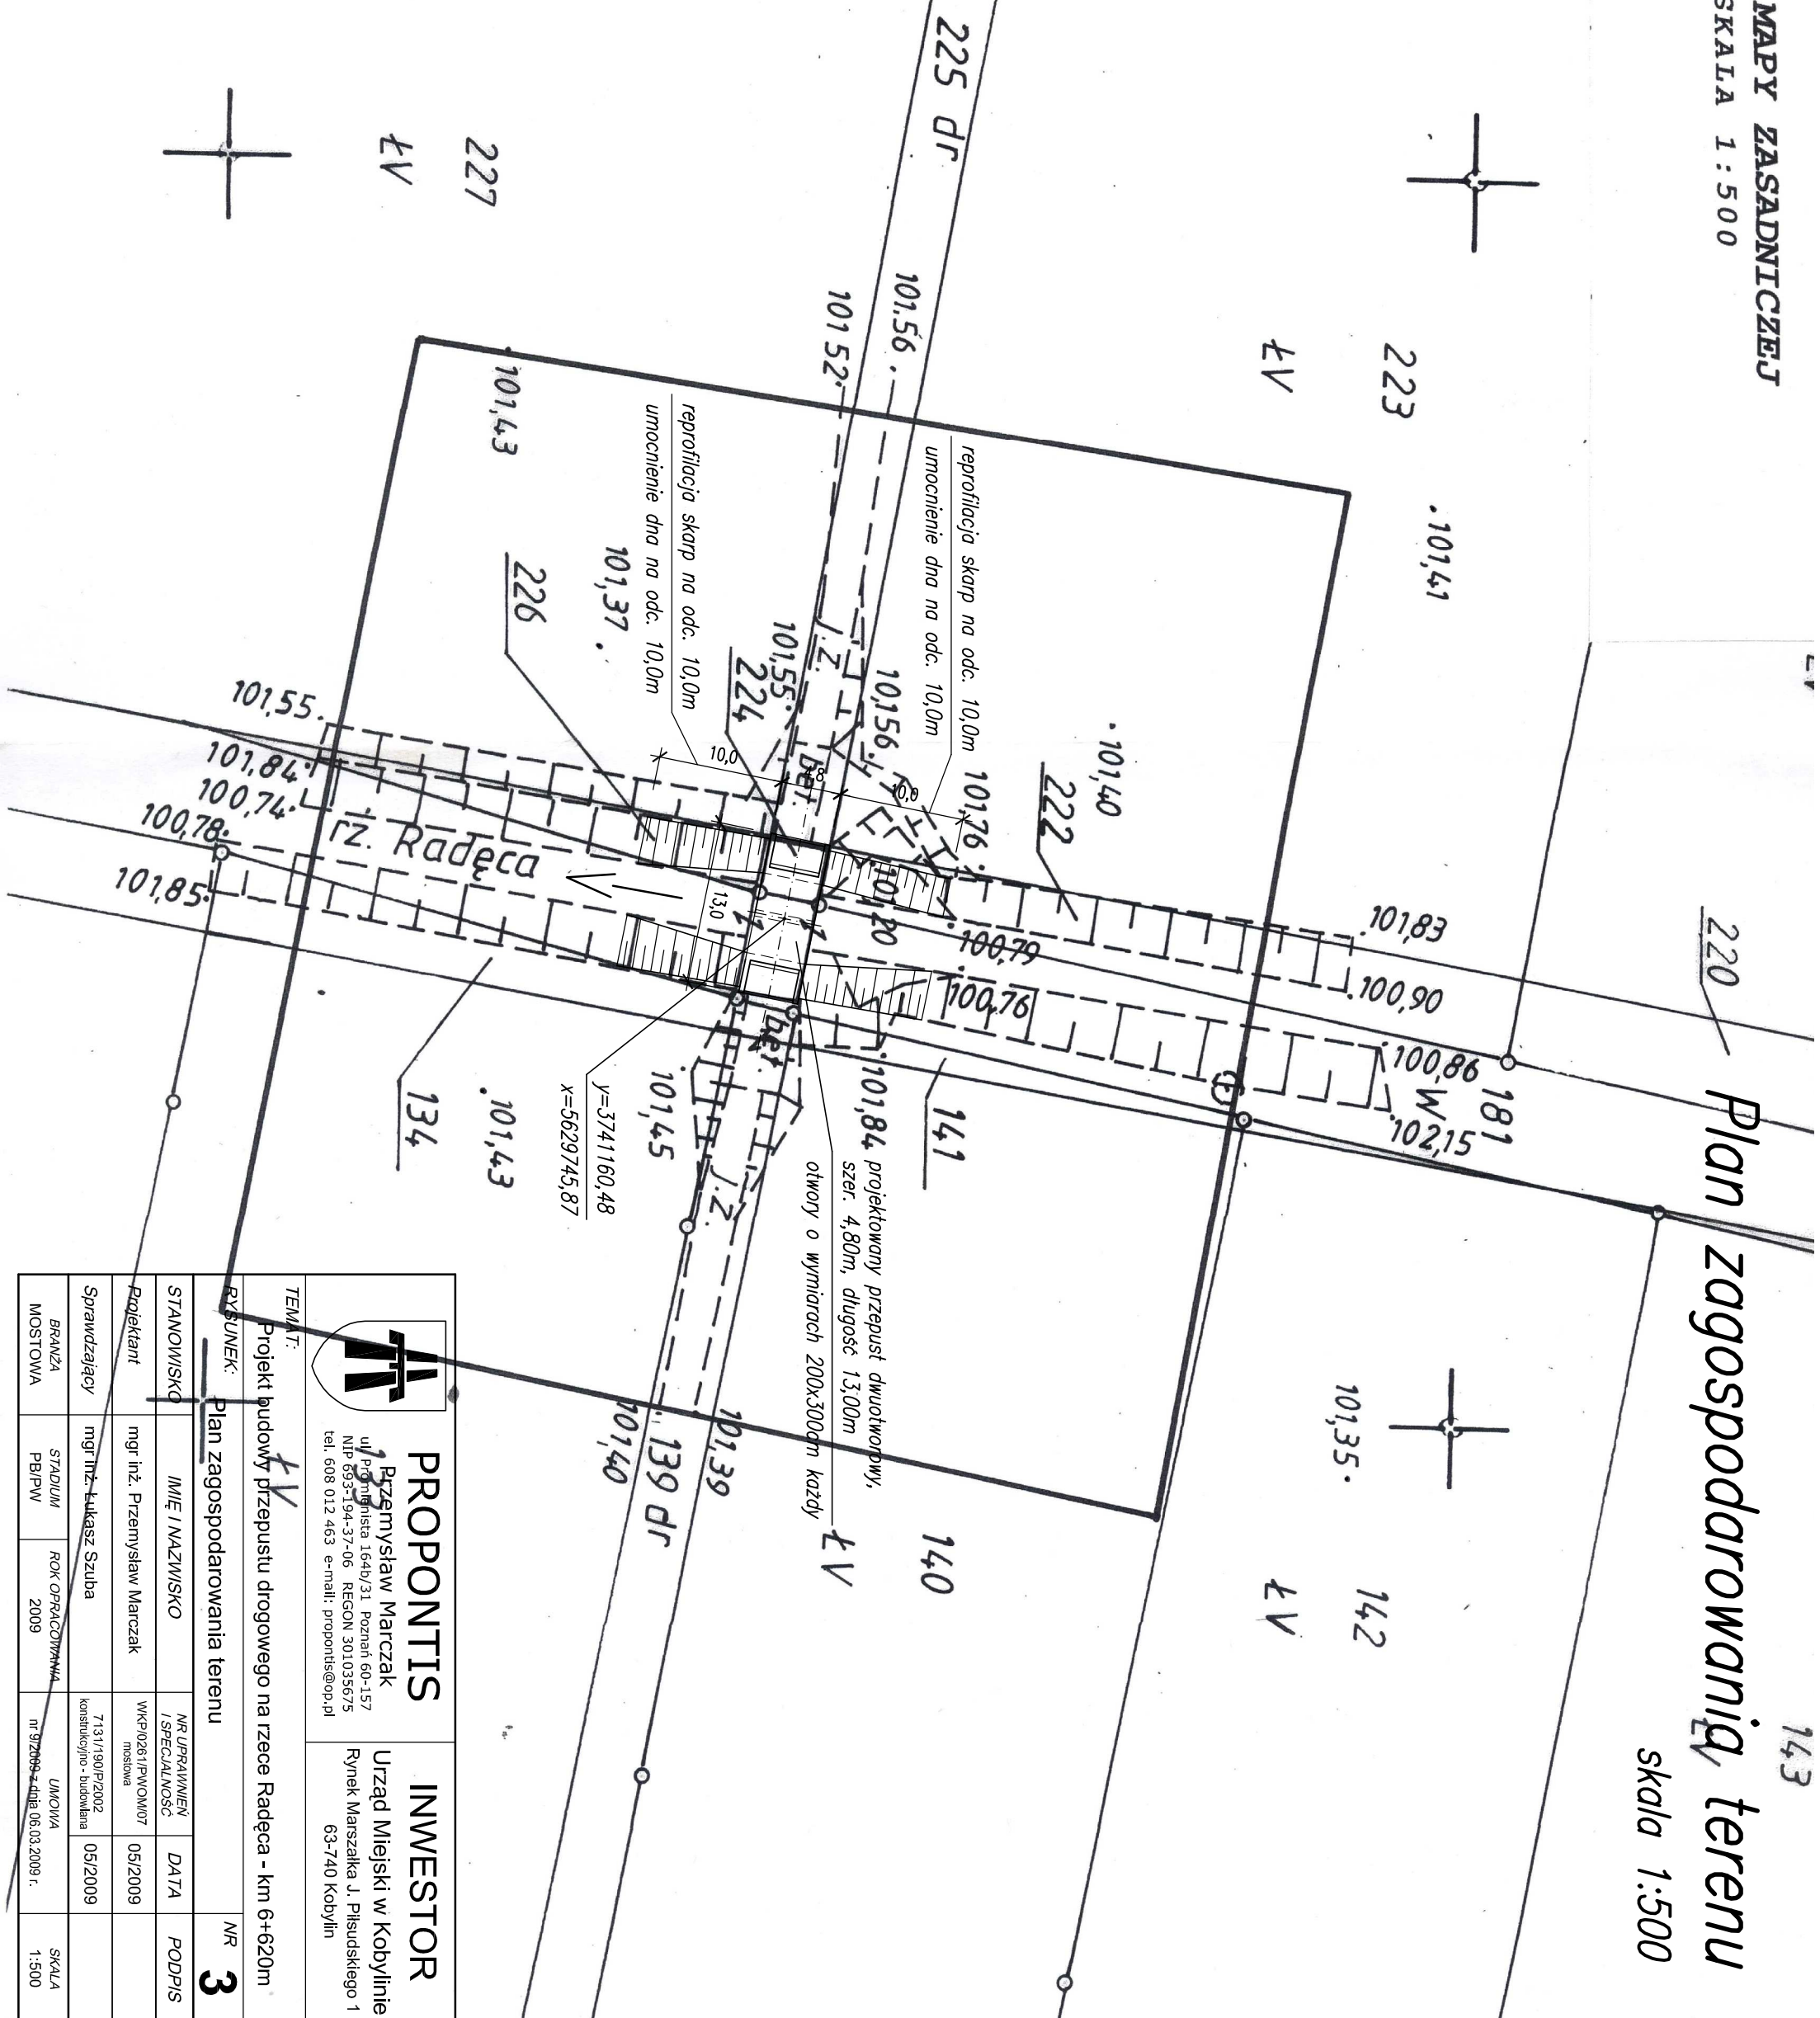

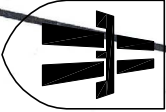		PROPONTIS		INVESTOR	
TEMAT: Projekt budowy przepustu drogowego na rzecze Radęca - km 6+620m RYTUNEK: Plan zagospodarowania terenu		Przemysław Marczak ul. Pomnikista 164b/31, Poznań 60-157 NIP: 693-194-37-06 REGON 301035675 tel. 608 012 463 e-mail: propontis@op.pl		Urząd Miejski w Kobylinie Rynek Marszałka J. Piłsudskiego 1 63-740 Kobylin	
STANOWISKO	IMIĘ I NAZWISKO	NR UPRZĄDNIENIA I SPECJALNOŚĆ	DATA	PODPIS	NR 3
Projektant	mgr inż. Przemysław Marczak	WKP/0261/PWOM/07 mstowska	05/2009		
Sprawdzający	mgr inż. Łukasz Szuba	7131/1/90/P/2002 konstrukcyjno - budowlana	05/2009		
BRANŻA MOSTOWA	STADIUM PB/PW	ROK OPRACOWANIA 2009	UMOWA nr 97209-9, data 06.03.2009 r.	SKALA 1:500	