


skala 1:50

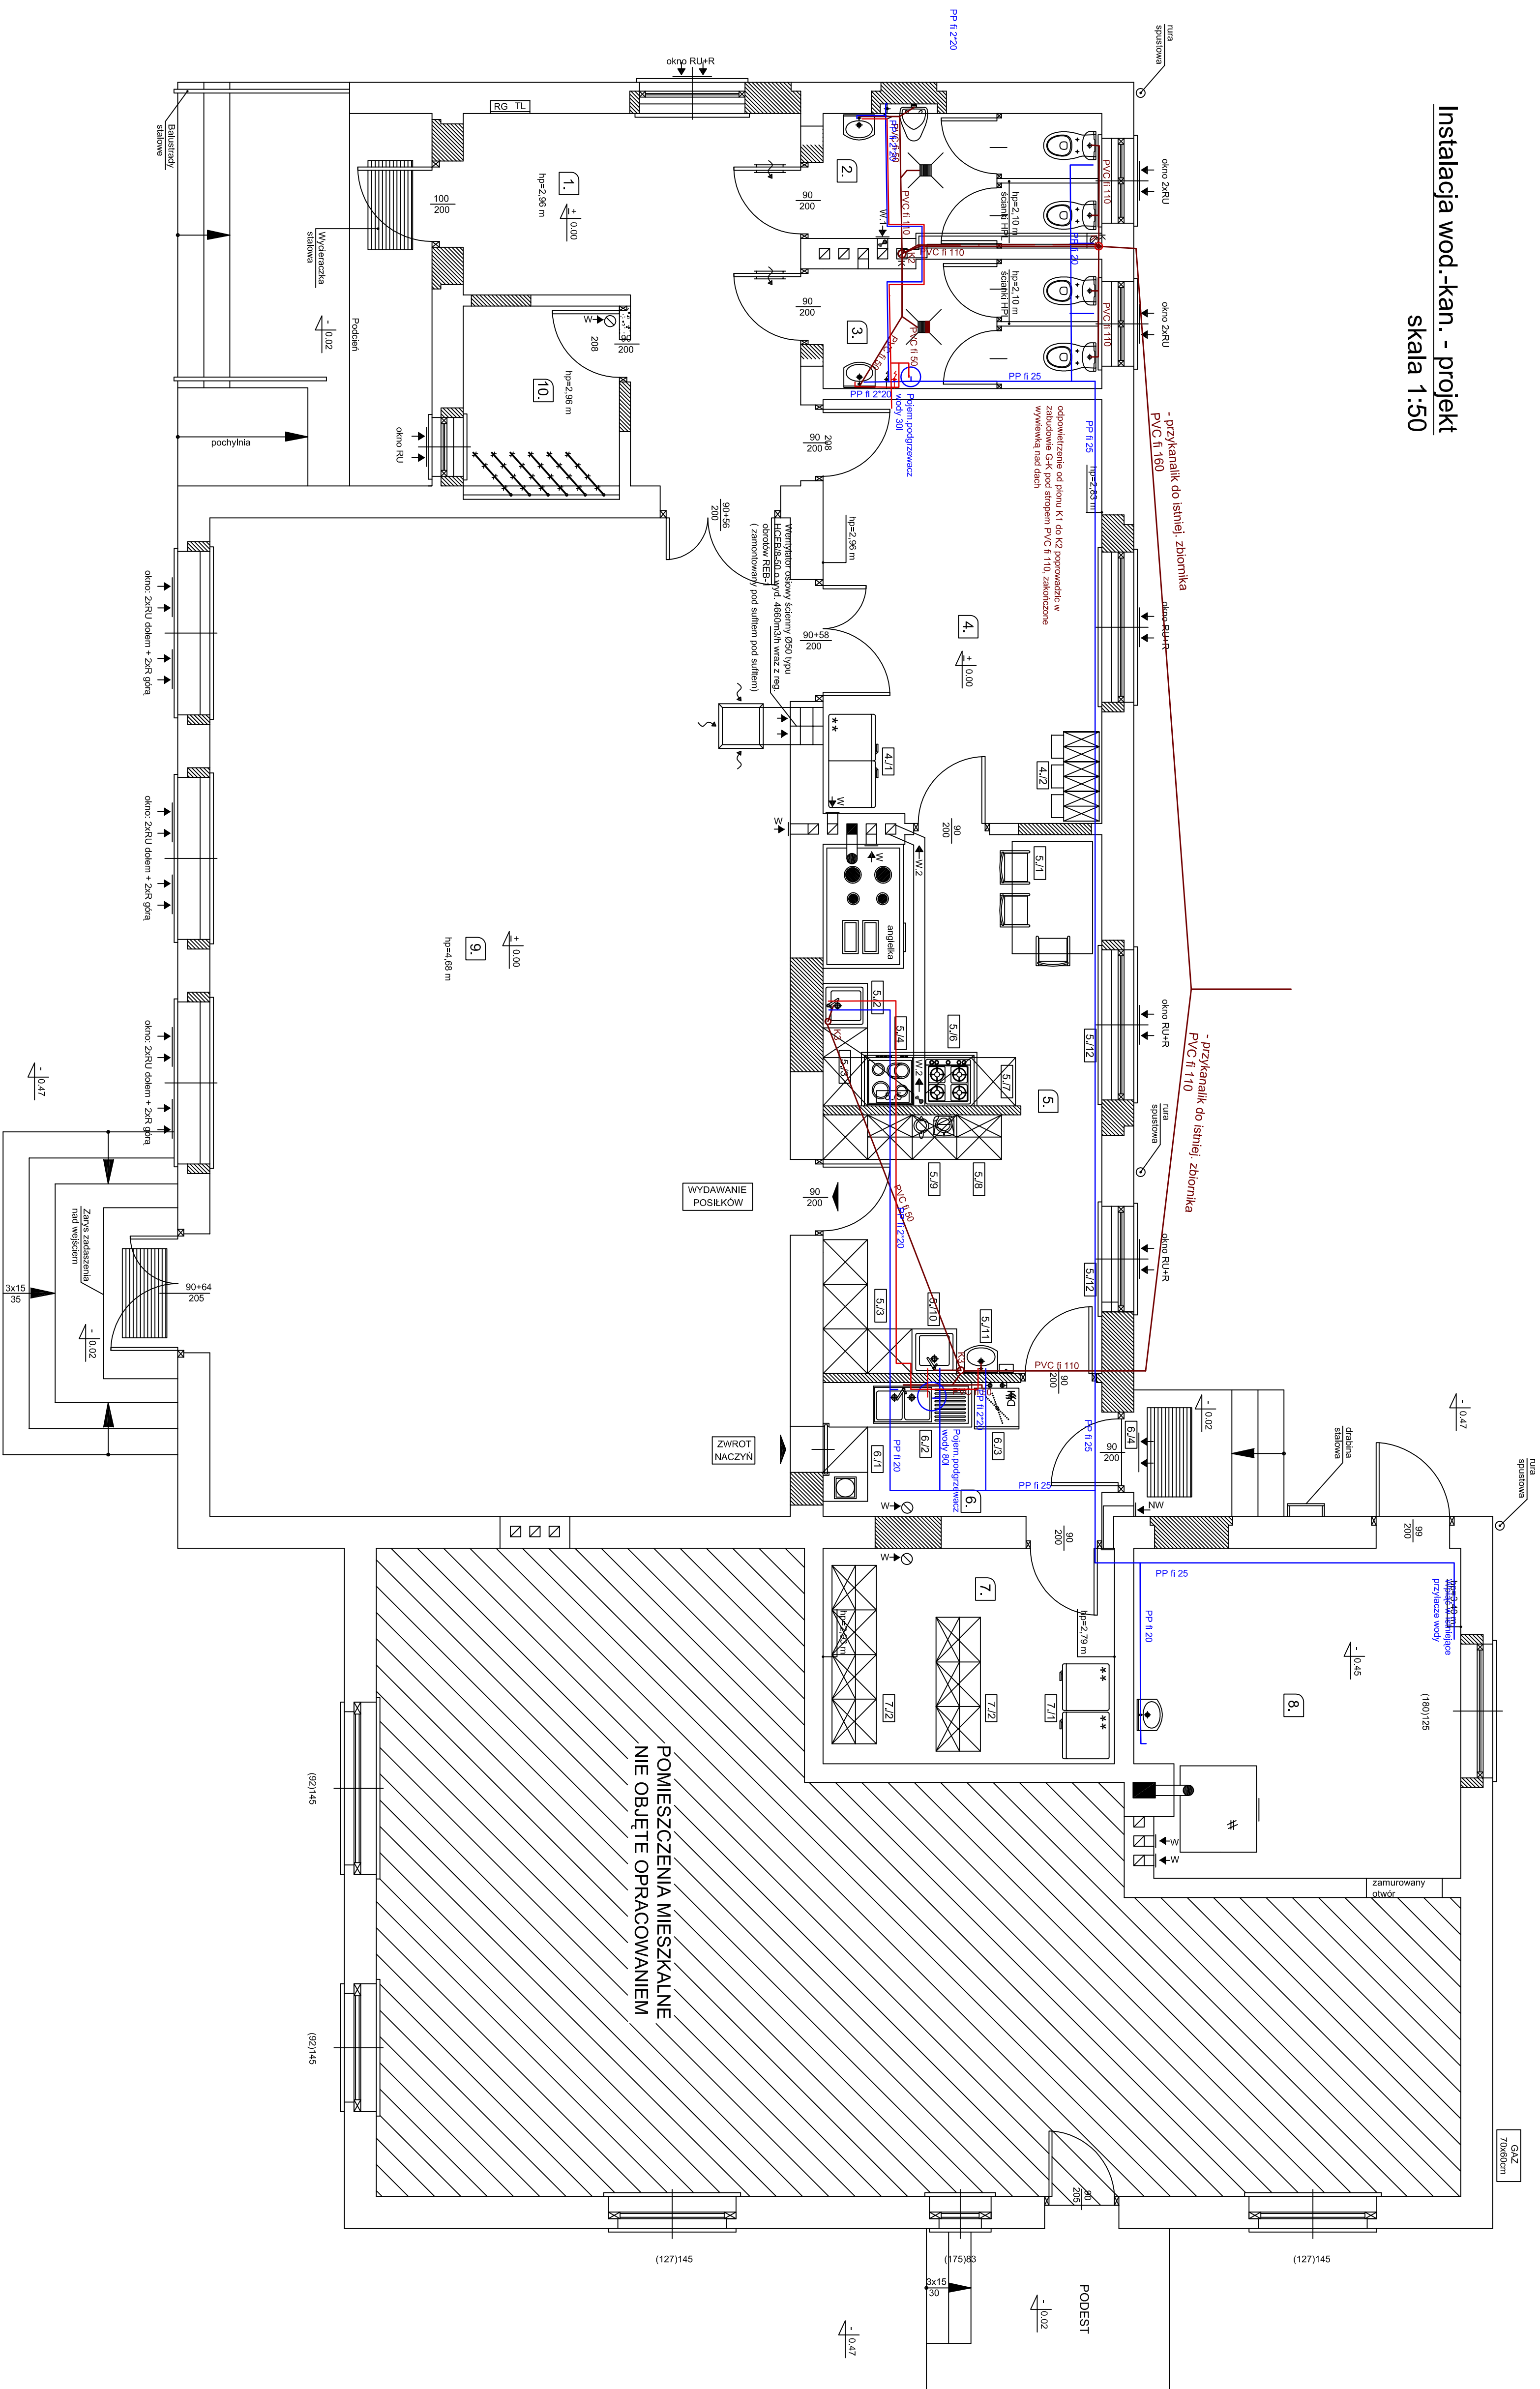

Zestawienie pomieszczeń przyziemia:

opisovanje	funkcija	ocjena posude	post. ind.
01	<u>10</u>	03	04
1	Hd1	pjile gres	17,0
2	WC megle	no pjile gres	6,6
3	WC kladilo	no pjile gres	6,4
4	Salaš merid	pjile gres	21,2
5	Kuchina	pjile gres	26,7
6	Zemljana	pjile gres	6,8
7	Magazini merz i dohodak	pjile gres	17,4
8	Kodolana	pos. cementova	18,9
9	Salaš	parket drevnjak	104,0
10	Szajna	pjile gres	5,6
Izračun površina u kvadratima metara (stavio):			225,4
postavljena stropa i mješavina:			85
Izračun površina zidova (stavio+ mješavina):			384,5

ZESTAWIENIE ELEMENTÓW WYPOSAŻENIA (propozycja)

Nielementu	Wyszczególnienie i dane techniczne
01.	02.
4. Stan maszyn (pozi. przenośnica)	
4.1	Łata odbojowa na napoje
4.1.2	Stalowy armatura dwustronna
5. Kuchnia	
5.1	Szt. lodow. 2
5.2	Urządzenia montowane w blacie lodow. 2
5.3	Blat lodow. z dwoma szafkami na sprzęt i narzędzia przybory przenośnicze
5.4	Kuchnia z piekarnikiem i z zamrażalnikiem
5.5	Ociep. + filtry przeciwdziałające zanieczyszczeniom
5.6	Kuchnia gotowa i zamrażalnikiem
5.7	Miejsce na białą szafkę
5.8	Blat lodow. z dwoma szafkami na sprzęt i narzędzia przybory przenośnicze
5.9	Wyciągowe odprowadzające w powietrze np. czujnik elektryczny, odświeżacz do ławki, kapturek do piekarnika, wąż do mycia itp.
5.10	Zamrażacz
5.11	Umywalka
5.12	Szafka odlewna przeciwko odwiadom
6. Zamykacze zamknięcia pojemnika na odpady	
6. Zamykacze naczyń	
6.1	Blat lodow. z dwoma szafkami na sprzęt i narzędzia przybory przenośnicze
6.2	Zamykacze naczyń zamknięcia z odświeżaczem
6.3	Zamykacze naczyń zamknięcia z myjnią, wyciągaczem
6.4	Szafka przeciwko przedziałowi odwiadom
Zamykacze naczyń zamknięcia pojemnika na odpady	
7. Kuchnia naczyń i lodowatek	
7.1	Odświeżacz czyszczeniowy
7.2	Rajce na naczyń, zestaw szafek, grzałki etc.

LEGENDA OZNACZEŃ:

➔ W.1 - wentylacja mechaniczna wywiewna Ø 110 mm
 wentylacja automatyzująca
 ➔ W - wentylacja grawitacyjna wywiewna Ø 110 mm
 ➔ W.2 - wentylacja grawitacyjna wywiewna 14x21cm
 wentylacja mechaniczna wywiewna Ø 110 mm
 ➔ W.2 - wentylacja mechaniczna wywiewna Ø 110 mm
 wentylacja poprzez okap kuchenny
 ➔ NV - nawiew grawitacyjny Ø 160mm
 ➔ - nawiewniki pokładowe lub okienne
 ➔ - kaski nawiewna, tibia lub podłokietki
 wentylacyjne w formie ok. sumarycznym
 przekroju min. 220 cm²