


Instalacja c.o., wentylacja - projekt
skala 1:50

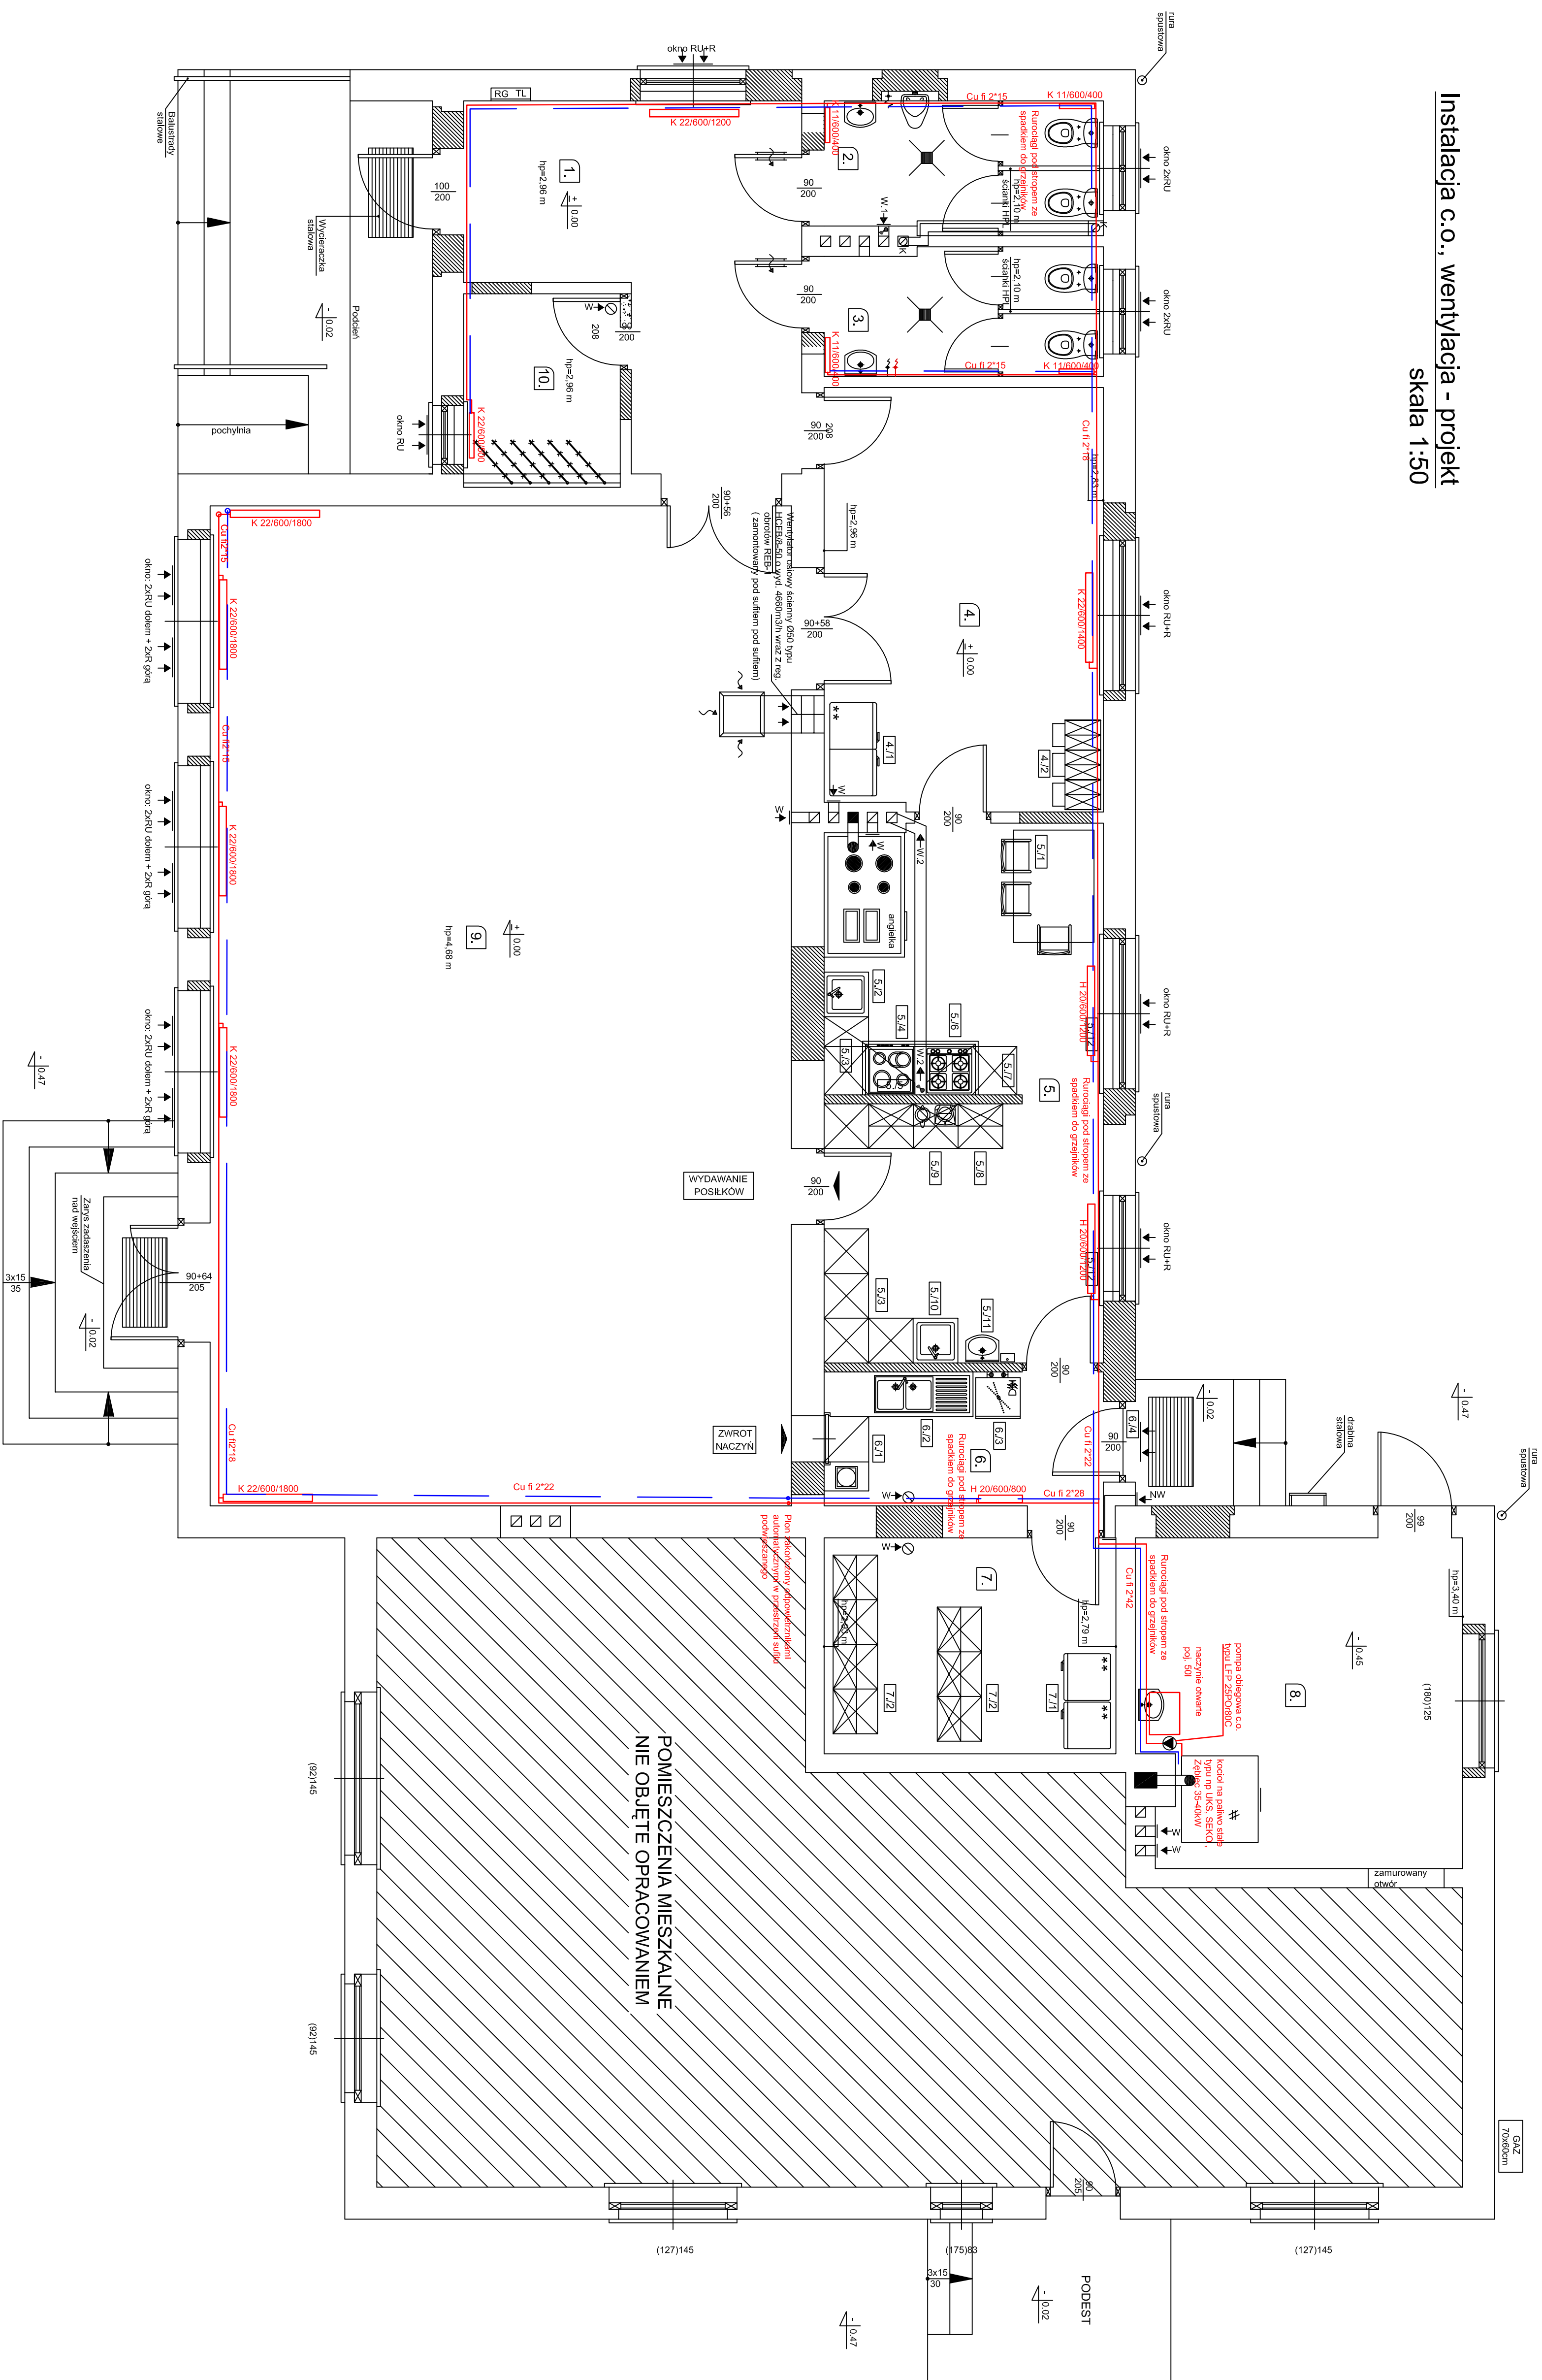

Zestawienie pomieszczeń przyziemia

opisowanie	temat	ocena jakości	punkt final
01	02	03	04
1	Hd1	pełny głos	17,0
2	WC niepełna	pełny głos	6,6
3	WC kompletna	pełny głos	6,4
4	Sala nieud.	pełny głos	21,2
5	Kuchnia	pełny głos	26,7
6	Złomniska	pełny głos	6,8
7	Magazyny nieczyni i dotychczas	pełny głos	17,4
8	Kodownia	pos. samogłoska	18,9
9	Szkl.	patkiet dwumowy	104,0
10	Szkliska	pełny głos	5,6
liczba powtórzeń użytkownika mieszczące słowo:			225,4
powtarzalność słów w mieszczące:			85
liczba powtórzeń zdaniowy (średnio-mieszczące):			384,5

ZESTAWIENIE ELEMENTÓW WYPOSAŻENIA (propozycja)

Nelemtum 01.	Wyścigobieganie i inne uderzanie
	02.
	4. Siatki (zamiast grani, przeciwności)
4.1/1	Siatki obojętne na mapie
4.1/2	Siatki zmiennego kształtu
	5. Kuchnia
5.1/1	Siatki obojętne
5.1/2	Umywanie naczynek w blacie obojętnej
5.1/3	Blat obojętnej o dowolnym kształcie na sprężynie i niezależnie podłożu przeciwności
5.1/4	Kuchnia elektryczna z pełnym zestawem
5.1/5	Okap + filtry przeciwności, obojętne
5.1/6	Kuchnia gazowa z pełnym zestawem
5.1/7	Malowanie na blacie gazowym
5.1/8	Blat obojętnej z dwoma i dwoma szklanymi blatami o kształcie grani obojętnej szklanymi blatami
5.1/9	Wyposażenie dodatkowe nie posiada no. części elektrycznej, obojętne do blatu i kształtu do przeciwności, wklej do wnętrza itp.
5.1/10	Zmieszanie
5.1/11	Umywanie
5.1/12	Siatka obojętne przeciwko obojętnej
	Szczelnie zamknięte pojemniki na obojętnej
	6. Zmieszanie naczynek
6.1/1	Blat obojętnej z dowolnym kształtem i dowolnym kształtem
6.1/2	Zmieszanie naczynek z dowolnym kształtem i dowolnym kształtem
6.1/3	Zmieszanie naczynek z kształtem i kształtem
6.1/4	Siatka przeciwko przeciwności obojętnej
	Szczelnie zamknięte pojemniki na obojętnej
	7. Mieszanie naczynek i obojętne
7.1/1	Obojętne naczynek
7.1/2	Repliki na naczynek, zestaw naczynek, grani itp.

LEGENDA OZNACZEN:

➔ W.1 - wentylacja mechaniczna wywiewna Ø 110 mm
 wentylacja automatyzująca
 ➔ W - wentylacja grawitacyjna wywiewna Ø 110 mm
 ➔ W.2 - wentylacja grawitacyjna wywiewna 14x21cm
 wentylacja mechaniczna wywiewna Ø 110 mm
 ➔ W.2 - wentylacja mechaniczna wywiewna Ø 110 mm
 wentylacja poprzez okap kuchenny
 ➔ NV - nawiew grawitacyjny Ø 160mm
 ➔ - nawiewniki podkryte lub osłonięte
 ➔ - karkas nawiewna, tłupek lub podcięcie
 wentylacyjny w formie okap sumaryczny
 przekroju min. 220 cm²