



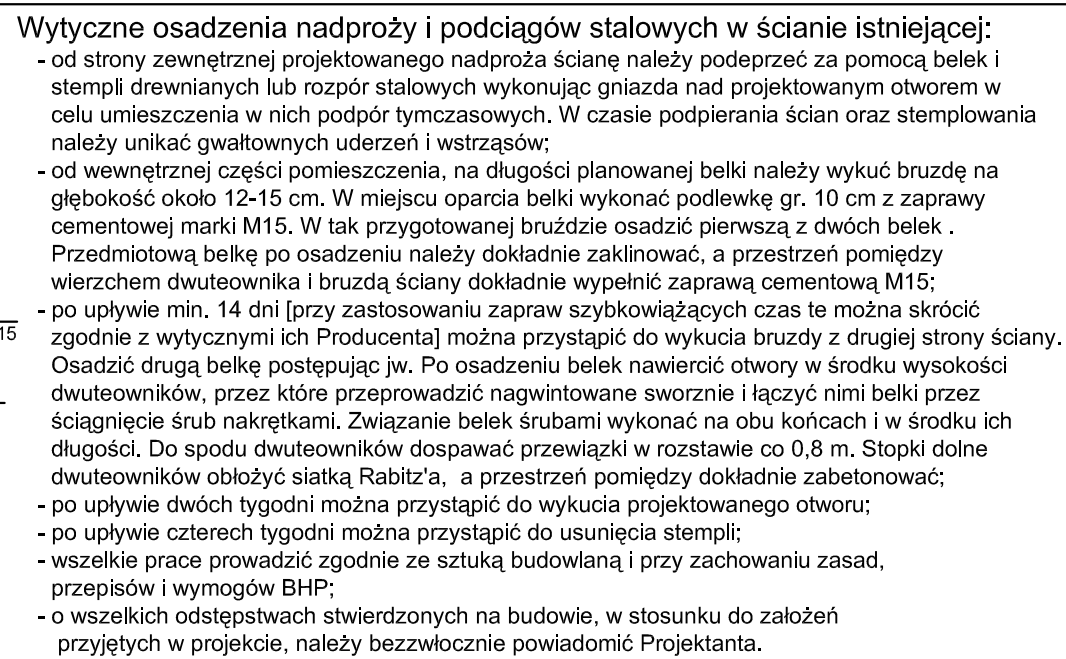

nazwa elementu	długość [mm]	liczba [szt.]	masa jednego elementu [kg]	masa razem [kg]	rodzaj materiału	przewiązki [mm]
"N2 -1" 2 x L 160	2 000	1	71,6	71,6	S235	370x120x6
"N2 -2" 2 x L 160	2 050	1	73,4	73,4	S235	240x100x6
"N2 -3" 2 x L 140	1 500	2	42,9	85,8	S235	240x100x6
"N2 -4" 2 x L 140	1 500	2	42,9	42,9	S235	370x120x6
masa stali nadproży				273,7		


ZESTAWIENIE POMIESZCZENZ PARTURU			
oznaczenie	funkcja	rozmiar posadzki	pow. [m2]
01	02	03	04
1	Główny hol	plytki ceramiczne	21,0
2	Szafka weseluszka	plytki ceramiczne	10,0
3	WC dla osób niepełnosprawnych	plytki ceramiczne	5,7
4	Przedpokój - wc mejski	plytki ceramiczne	5,3
5	WC mejski	plytki ceramiczne	9,5
6	WC damski	plytki ceramiczne	6,4
7	Przedpokój - wc damski	plytki ceramiczne	3,9
8	Zaplecze sceny	parkiet drewniany	7,7
9	Scena	parkiet drewniany	41,7
10	Świećca	parkiet drewniany	147,0
11	Sala lekcyjna	wykładzina POW	47,2
12	Zaplecze sali	plytki ceramiczne	2,8
13	Schowek porządkowy	plytki ceramiczne	2,0
14	WC dla personelu	plytki ceramiczne	3,4
15	Szafka dla personelu	plytki ceramiczne	3,3
16	Komunikacja	plytki ceramiczne	14,5
17	Pom. przyjmowania gotowych posiłków	plytki ceramiczne	3,6
18	Kuchnia typu zastawnego -wydawanie gotowych posiłków	plytki ceramiczne	15,1
łącznie powierzchnia użytkowa parturu:			350,4
powierzchnia zabudowy:			422,6

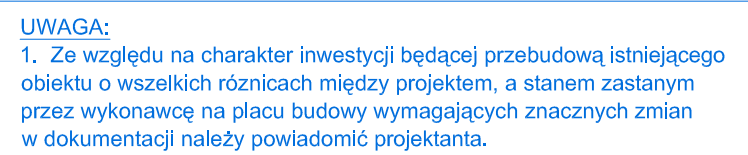

LEGENDA OZNAZEŃ	
	ŚCIANY ISTNIEJĄCE
	ŚCIANY ISTNIEJĄCE DO WYBURZENIA
	ŚCIANY PROJEKTOWANE
	PROJEKTOWANE ŚCIANKI TYPU LEKKIEGO OBUDOWY OSŁONOWO TYPU LEKKIEGO
	PROJEKTOWANE HYDRANTY P.POŻ.
	POZIOM WARSTWY WYKONCZONIOWEJ DLA RZUTÓW
 	OZNAČENIA PROJEKTOWANEJ STOLARKI OKIENNEJ I DRZWIOWEJ
 	OZNAČENIA ISTNIEJĄCEJ STOLARKI OKIENNEJ I DRZWIOWEJ NUMERACJA WPROWADZONA NA RZUT PRZEZDOBY DŁA OKREŚLENIA JAKĄ STOLARKA BYŁA W DANYM OTWORZE I NA JAKĄ ZOSTAŁA WYMNIENIONA
	WENTYLACJA MECHANICZNA WYWIEWNA Ø 110 mm WŁĄCZANA AUTOMATYCZNIE
	WENTYLACJA GRAWITACYJNA WYWIEWNA Ø 110 mm
	WENTYLACJA GRAWITACYJNA WYWIEWNA Ø 160 mm
	NAWIEWTRZAK PODKIEJNY
	ZAWÓR CZERPALNY Z KOŃCÓWKĄ DO WĘŻA
	KRATKA ŚCIEKOWA Ø 50 mm
UWA GI	
1. Projektowany poziom ± 0.00 istniejący - bez zmian. 2. Wykonawca przed samodzielnym montażem stolarki winien sprawdzić wezględy na różnice technologiczne oraz potrzeby montażu i dopasowania poszczególnych elementów w istniejących otworach ustalając wymiar okien może różnić się nieznacznie od przyjętych w niniejszym opracowaniu.	

arkusz nr 35

		adres: ul. Lipowa 12 63-900 RAWICZ	
Elżbieta Kowalczak-Sebastian Dubicki		Sp. z o.o. kontakt: 607399757 sebastian.dubicki@wp.pl	
Przedbudowa i remont budynku oświatowego Gimnazjum w Kobylinie			
obiekt:		rysunek nr:	
przedmiot: rysunek:		7 / 14	
skala: 1:50		data: 06.07.2011.	
ul. Krótzyskiego 12, 63-404 Kobylin dz. ewid. 1117, obręb Kobylin			
adres: obiektu:			
inwestor: Rynek Marszałka J. Piłsudskiego 1, 63-740 Kobylin			
autor: projekt:		mgr inż. arch. Dorota Dąda ARCHITEKTONICZNE 06/05/DODA	
projektant:		mgr inż. Sebastian Dubicki ur. KONSTRUKCYJNE WP-9321/P00K08	
sprawdził:		budown. Henryk Dymkiewicz ur. OGÓLNOBUDOWLANE 5789/61	

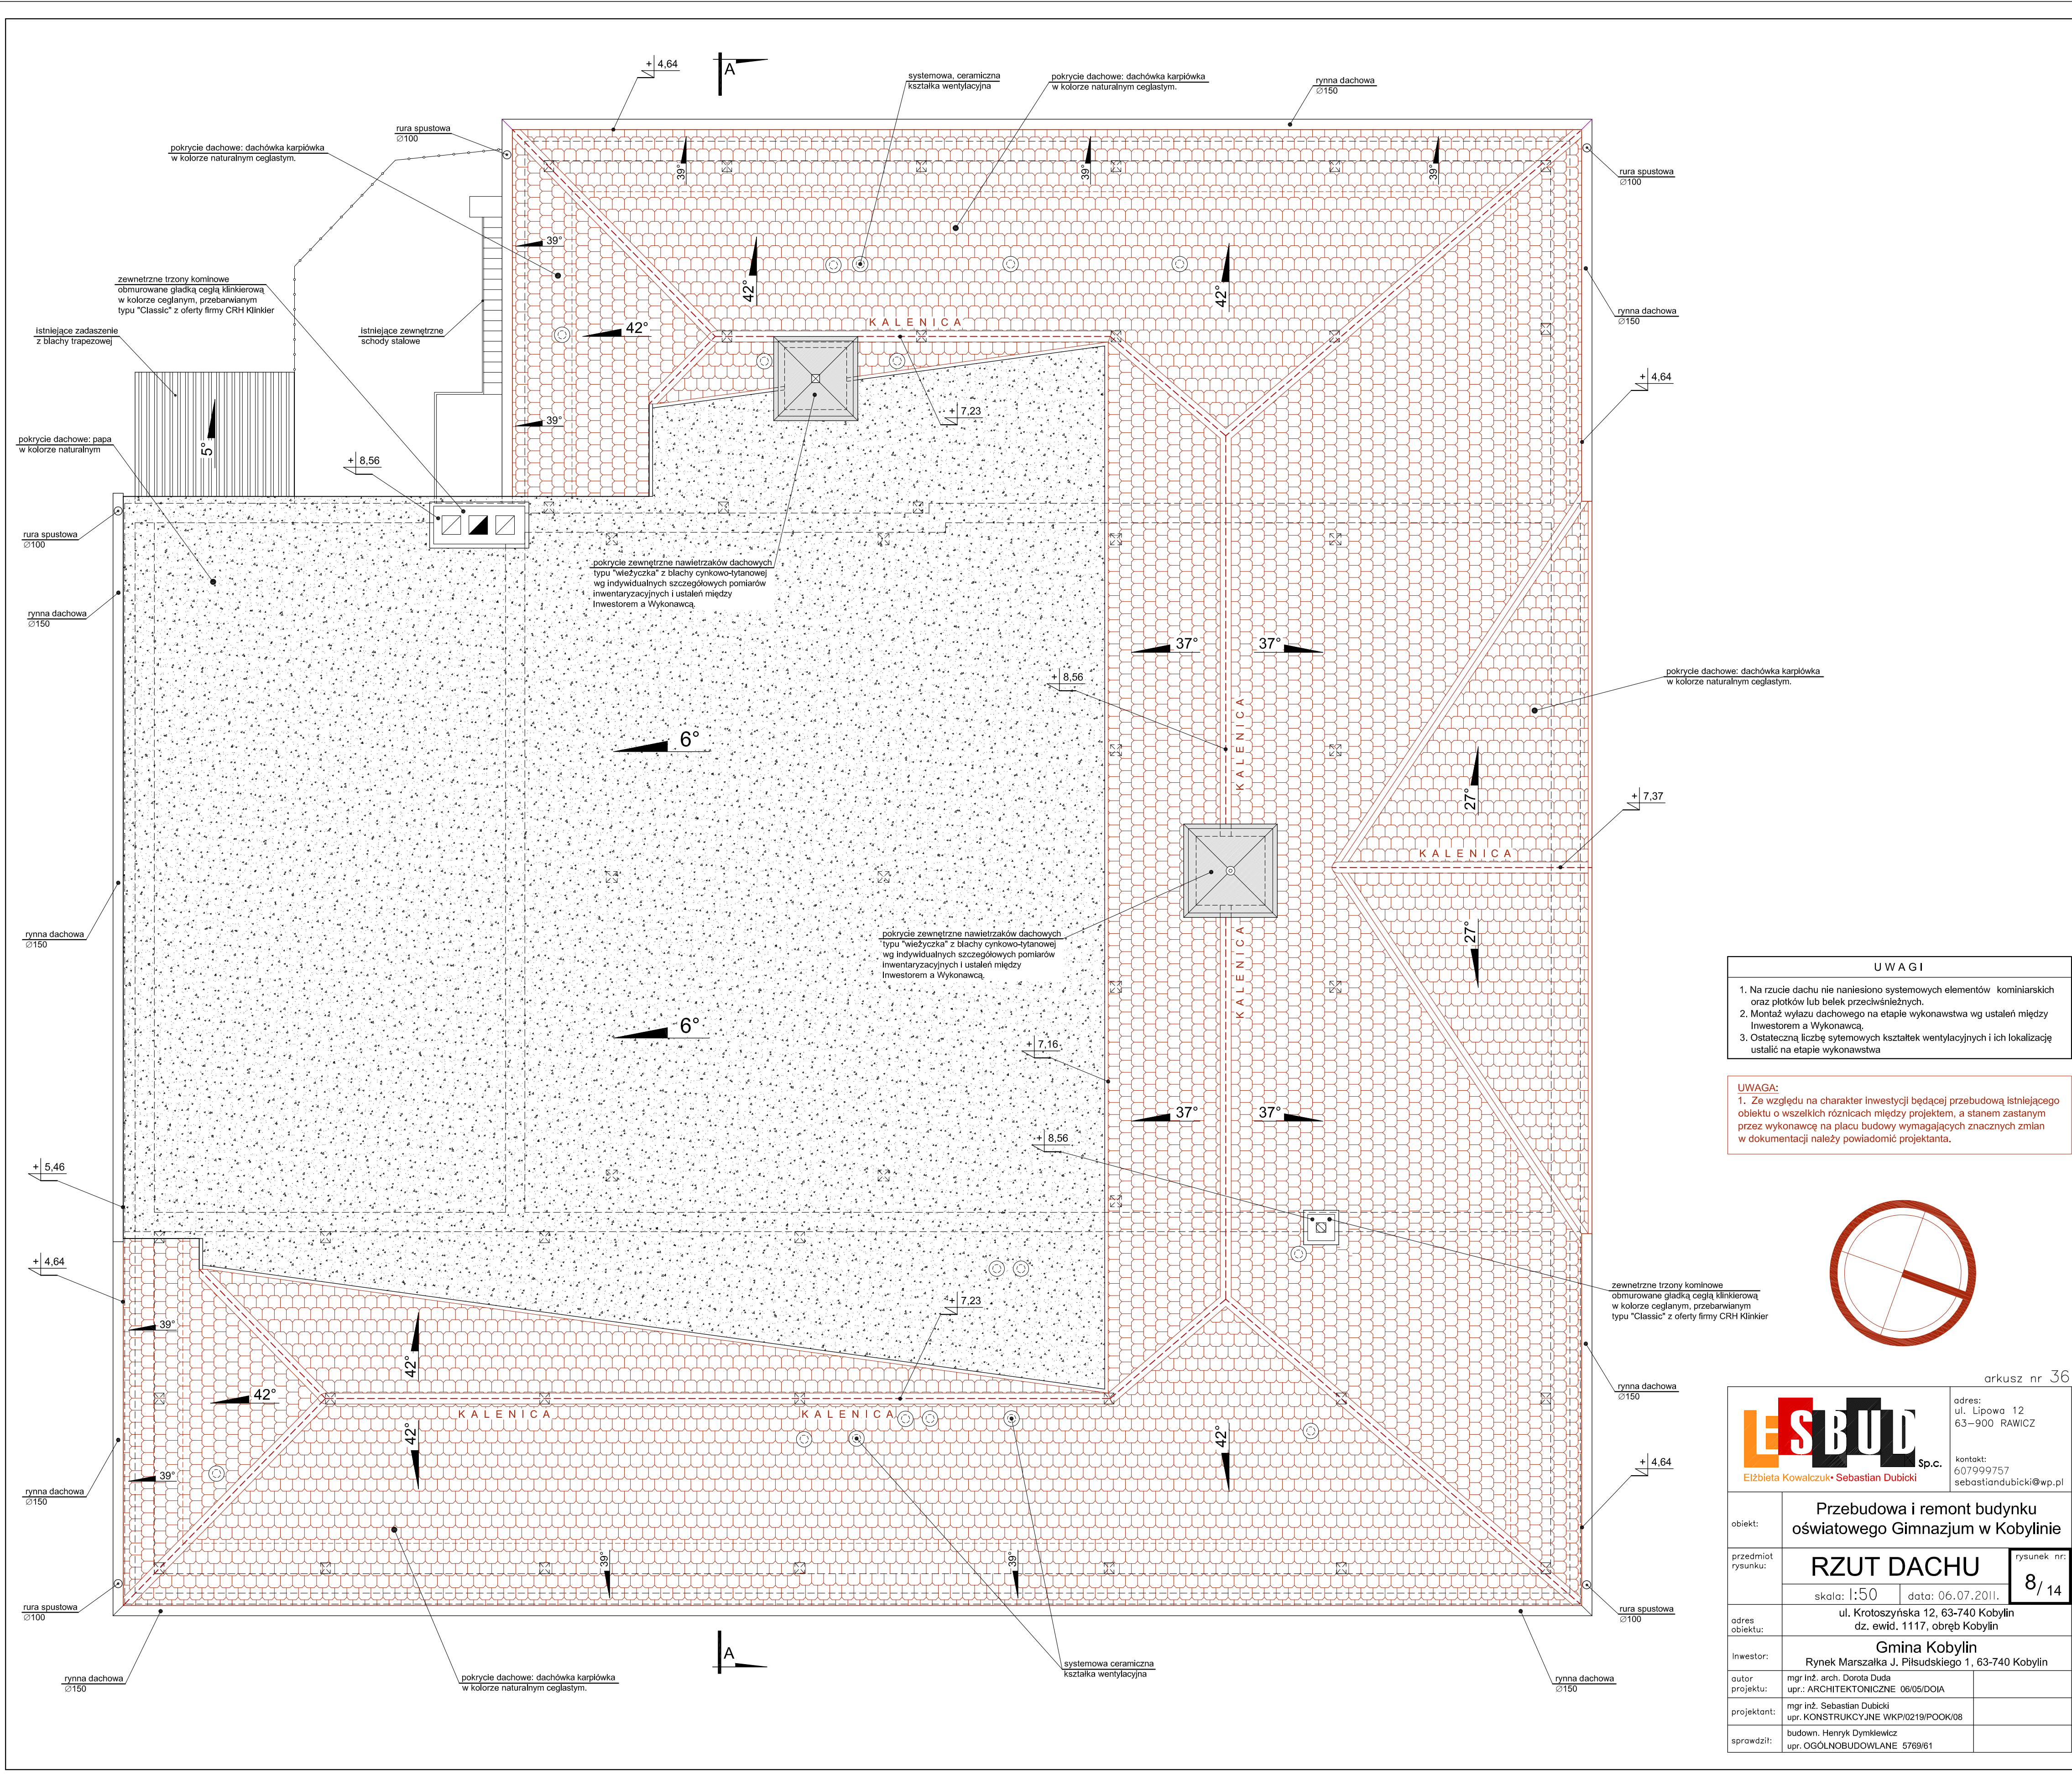


U W A G I

1. Na rzucie dachu nie nanieśiono systemowych elementów kominarskich oraz pleków lub belek przeciwnieżydnych.
2. Montaż wyłazu dachowego na etapie wykonawstwa wg ustaleń między Inwestorem a Wykonawcą.
3. Ostateczną liczbę sytemowych kształtek wentylacyjnych i ich lokalizację ustalić na etapie wykonawstwa


UWAGA:

1. Ze względu na charakter inwestycji będącej przebudową istniejącego obiektu o wszelkich różnicach między projektem, a stanem zastanym przez wykonawcę na placu budowy wymagających znacznych zmian w dokumentacji należy powiadomić projektanta.

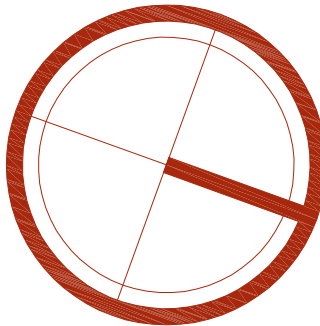

arkusz nr 36

LESBUD Sp.c. Elżbieta Kowalczyk • Sebastian Dubicki		adres: ul. Lipowa 12 63-900 RAWICZ
		kontakt: 607999757 sebastiandubicki@wp.pl
obiekt:	Przebudowa i remont budynku oświatowego Gimnazjum w Kobylinie	
przedmiot rysunku:	RZUT DACHU	rysunek nr: 8/14
	skala: 1:50	data: 06.07.2011.
adres obiektu:	ul. Krotoszyńska 12, 63-740 Kobylin dz. ewid. 1117, obręb Kobylin	
inwestor:	Gmina Kobylin Rynek Marszałka J. Piłsudskiego 1, 63-740 Kobylin	
autor projektu:	mgr inż. arch. Dorota Duda	
projektant:	mgr inż. Sebastian Dubicki	
budown. Henryk Dymkiewicz	upr. KONSTRUKCYJNE WKP0219POOK08	
sprawdził:	upr. OGÓLNOBUDOWLANE 576961	

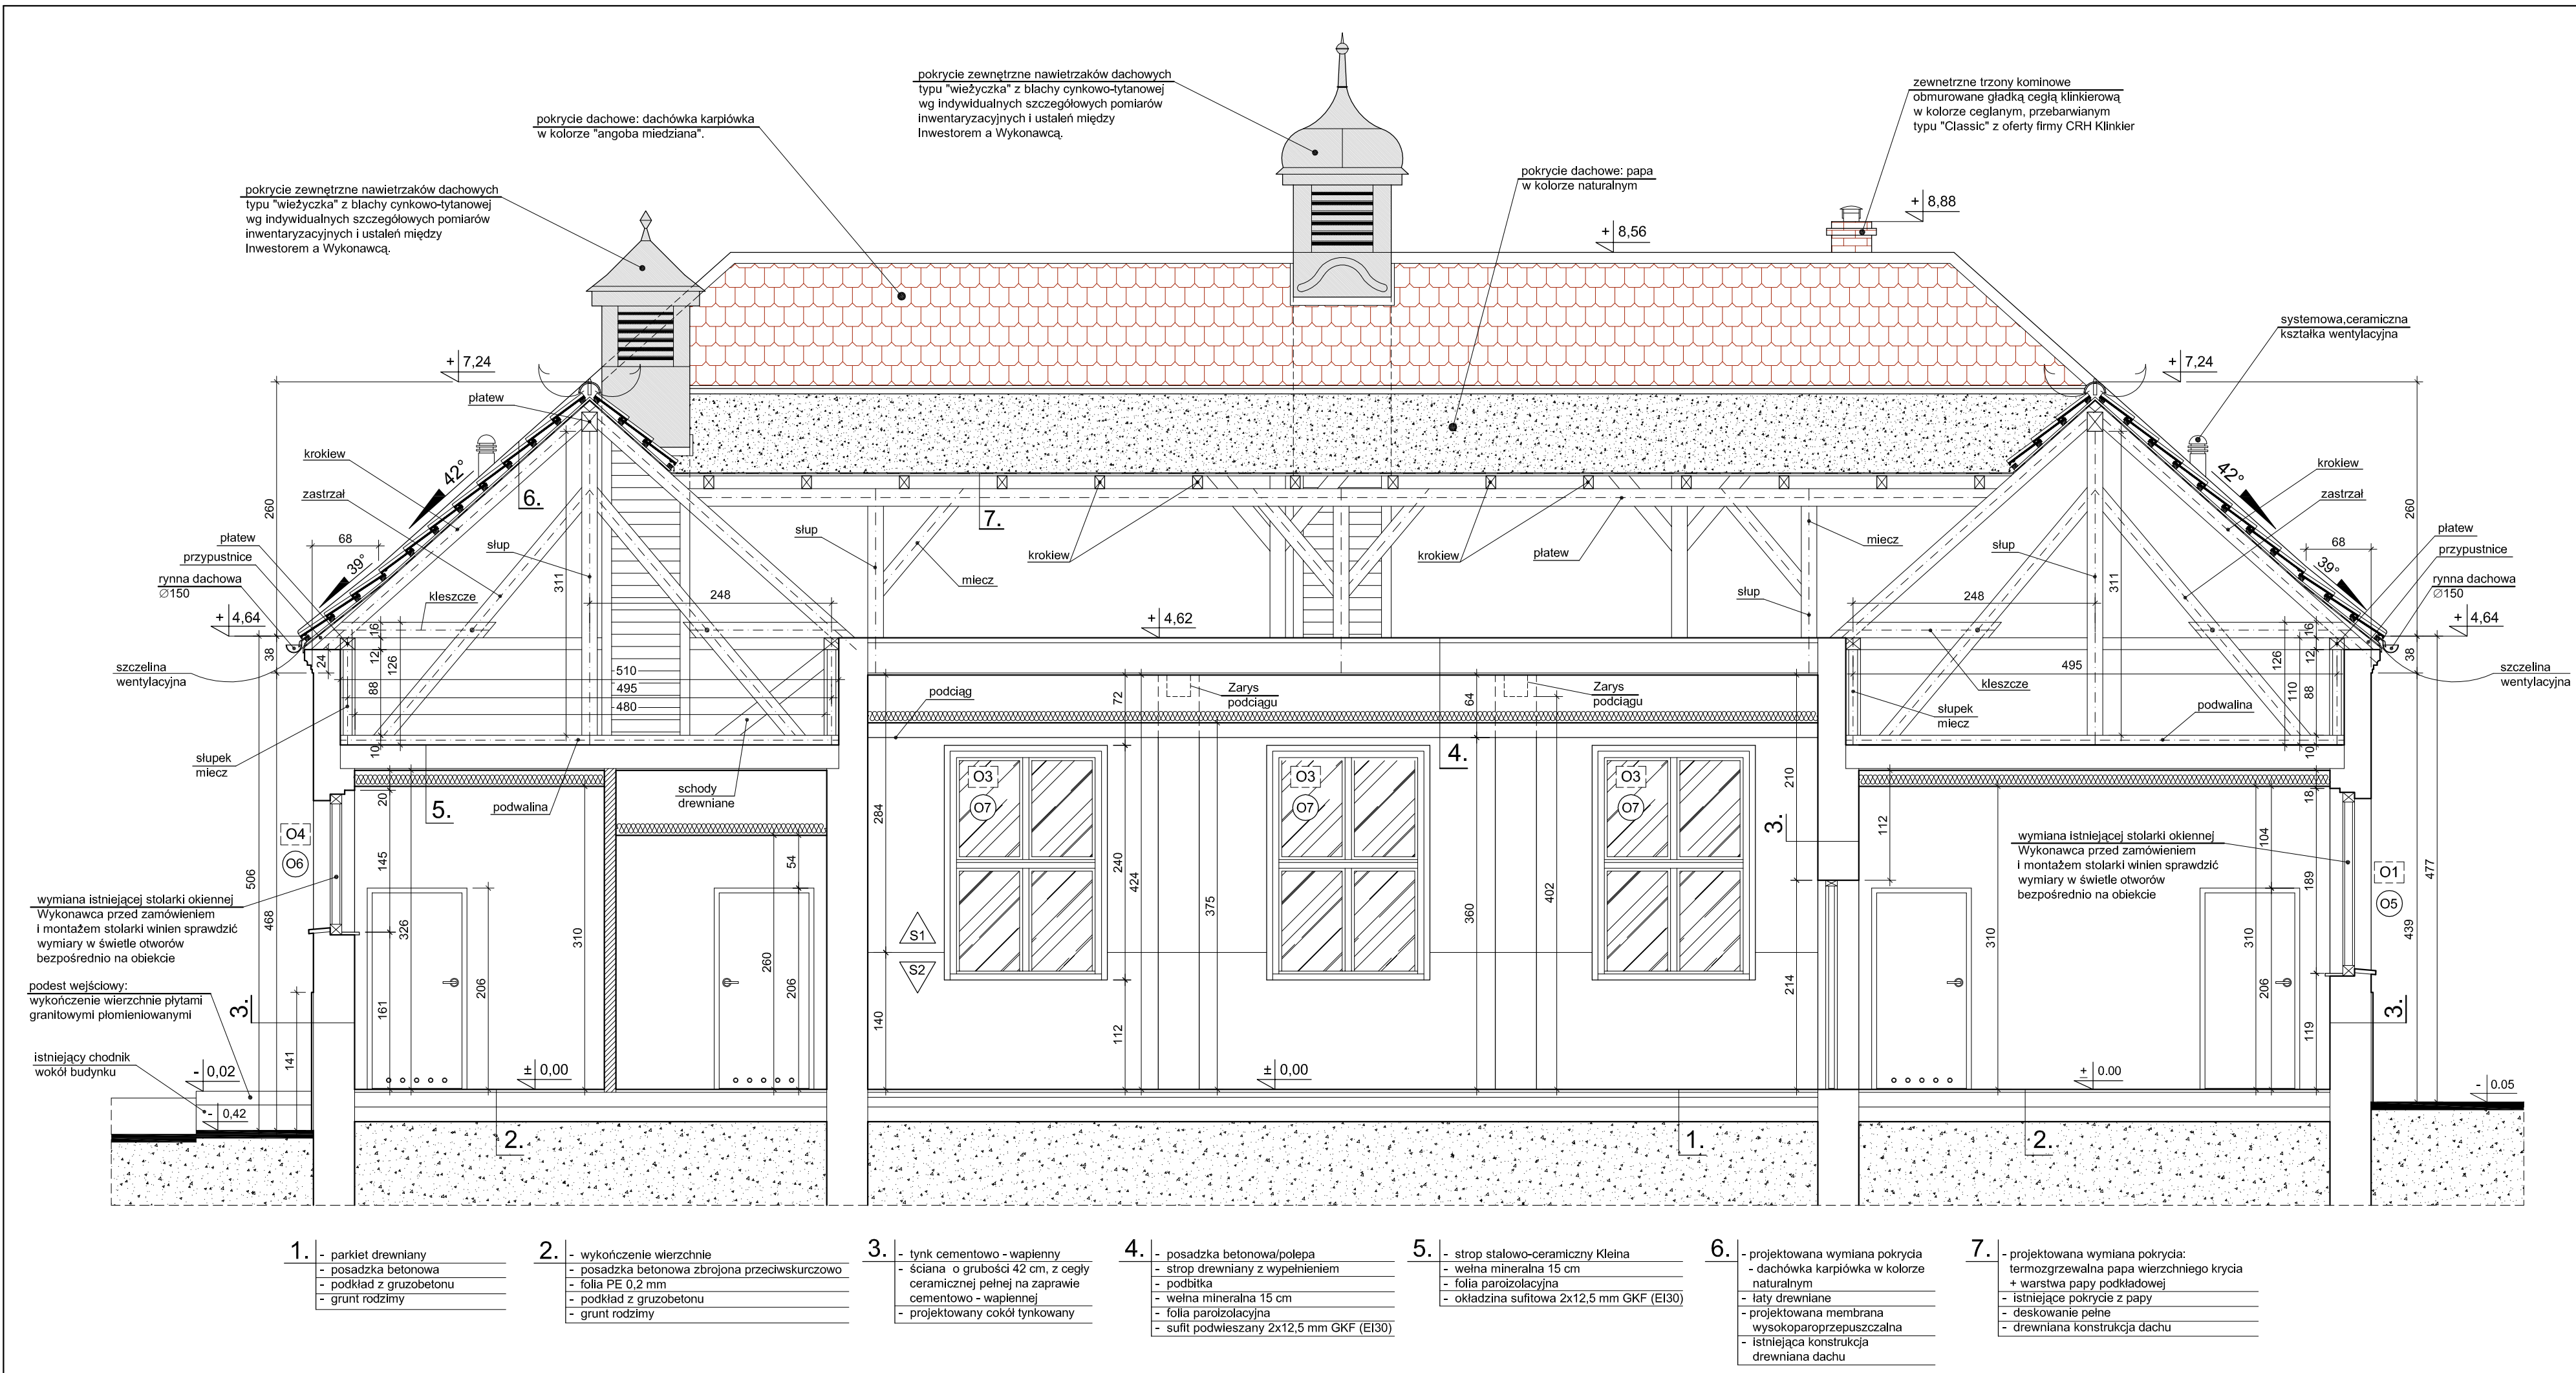

LEGENDA OZNACZEŃ	
	ŚCIANY ISTNIEJĄCE
	ŚCIANY PROJEKTOWANE
	PROJEKTOWANE ŚCIANKI TYPU LEKKIEGO OBUDOWY OSŁONOWE TYPU LEKKIEGO
	OZNACZENIA PROJEKTOWANEJ WARSTWY WYKOŃCZENIOWEJ POSZCZEGÓLNYCH ŚCIAN WEWNĘTRZNYCH (SZCZEGÓŁY WG OPISU TECHNICZNEGO DO PROJEKTU)
	POZIOM WARSTWY WYKOŃCZENIOWE DLA PRZEKROJÓW
	OZNACZENIA PROJEKTOWANEJ STOLARKI OKIENNEJ I DRZWIOWEJ
	OZNACZENIA ISTNIEJĄCEJ STOLARKI OKIENNEJ I DRZWIOWEJ NUMERACJA WPROWADZONA NA RZUT PRZEBUDOWY DŁA OKREŚLENIA JAKA STOLARKA BYŁA W DANYM OTWORZE I NA JAKĄ ZOSTAŁA WYMIENIONA
U W A G I	
1. Projektowany poziom $\pm 0,00$ ustalono na rzędnej 128.57 m n.p.m. 2. Wykonawca przed zamówieniem i montażem stolarki winien sprawdzić wymiary w świetle otworów na placu budowy. Ze względu na różnice technologiczne oraz potrzeby montażu i dopasowywania poszczególnych kwater w istniejących otworach ostateczny wymiar okien może różnić się nieznacznie od przyjętych w niniejszym opracowaniu.	

UWAGA:

1. Ze względu na charakter inwestycji będącej przebudową istniejącego obiektu o wszelkich różnicach między projektem, a stanem zastanym przez wykonawcę na placu budowy wymagających znacznych zmian w dokumentacji należy powiadomić projektanta.

		arkusz nr 37
adres: ul. Lipowa 12 63-900 RAWICZ		rysunek nr: 9/14
kontakt: 607999757 sebastian.dubicki@wp.pl		
Przebudowa i remont budynku oświatowego Gimnazjum w Kobylinie		
obiekt:	PRZEKRÓJ PIONOWY A-A	
przedmiot rysunku:	skala: 1:50	data: 06.07.2011.
adres obiektu:	ul. Krotoszyńska 12, 63-740 Kobylin dz. ewid. 1117, obręb Kobylin	
inwestor:	Gmina Kobylin Rynek Marszałka J. Piłsudskiego 1, 63-740 Kobylin	
autor projektu:	mgr inż. arch. Dorota Duda upr.: ARCHITEKTONICZNE 06/05/DOIA	
projektant:	mgr inż. Sebastian Dubicki upr. KONSTRUKCYJNE WKP/0219/POCK/08	
sprawdził:	budown. Henryk Dymkiewicz upr. OGÓLBUDOWLANE 5789/61	