


PRZEKRÓJ NORMALNY - nawierzchnia typu HanseGrand®

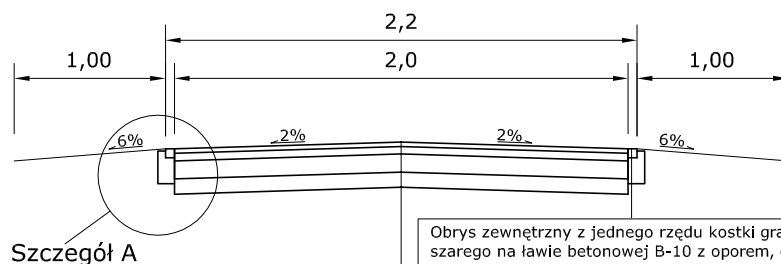

Hanse Grand® koloru beżowo-żółtego 0/8mm (lub odpowiednik techniczny) gr. 3cm
Hanse Mineral® warstwa dynamiczna 0/16mm (lub odpowiednik techniczny) gr. 5cm
Podbudowa z kruszywa naturalnego łamanego 0/31,5mm, stabilizowanego mechanicznie grubość 12cm
Warstwa odsączająca z piasku o wps. filtracji $k \geq 8\text{m}/24\text{h}$, grubość 10cm

STR.

 Pracownia Architektury Krajobrazu	Pracownia Architektury Krajobrazu Łukasz Głowacz ul. S. Moniuszki 35 64 100 Leszno tel. 668 150 674 e-mail: projektant-zieleni@pak-glowacz.pl NIP: 699-182-86-53 REGON: 301414467
TEMAT BUDOWY ZAGOSPODAROWANIA TERENU WE WIS REBIECHÓW W RAMACH ZADANIA "MAŁA WIEŚ LECZ ATRAKCJI WIELE - MOŻNA PRZYJECHAĆ DO NAS NIE TYLKO W NIEDZIELE".	
INWESTOR	GMINA MIEJSKA KOBYLIN ul. RYNEK J. PIŁSUDZKIEGO 1, 63-740 KOBYLIN
OBIEKT	ZAGOSPODAROWANIE TERENU NA CELE REKREACYJNE
ADRES INWESTYCJI	63-740 KOBYLIN, REBIECHÓW. działki nr ewid.: 31 Obręb Rębiechów
BRANŻA	ARCHITEKTURA
PROJEKTANT ARCHITEKTURA	MGR INŻ. ARCH. JERZY WOJCIECHOWSKI upr. projekt. arch. nr ewid. 611/84/Lo
PROJEKTANT ARCH. KRAJOBRAZU	INŻ. ARCH. KRAJ. BARTOSZ GŁOWACZ
ARCH. KRAJOBRAZU	MGR INŻ. ŁUKASZ GŁOWACZ
RYSUNEK	
RYS.NR	
Nawierzchnia z miálu kamiennego	
skala: 1:50	
DATA: listopad 2011	