
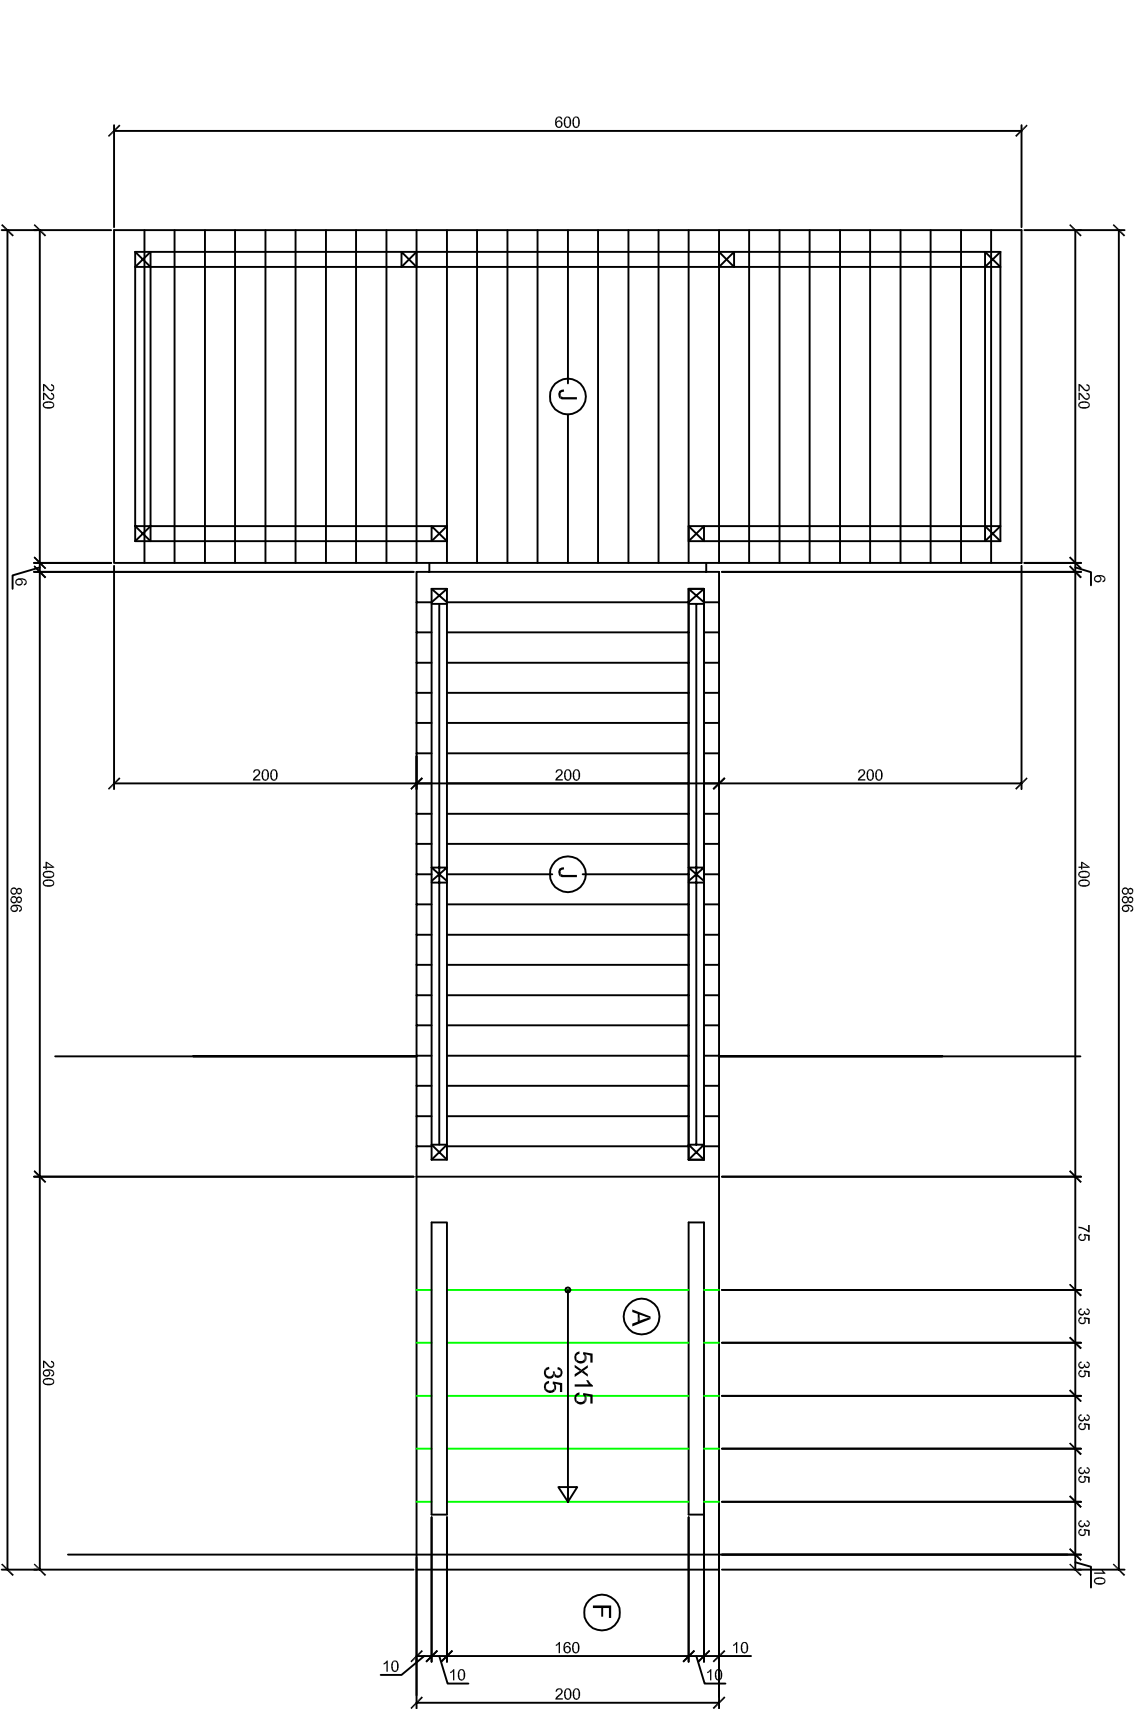


PRZEKRÓJ POPRZECZNY PRZEZ SCHODY TERENOWEW NR 2

SKALA 1:50

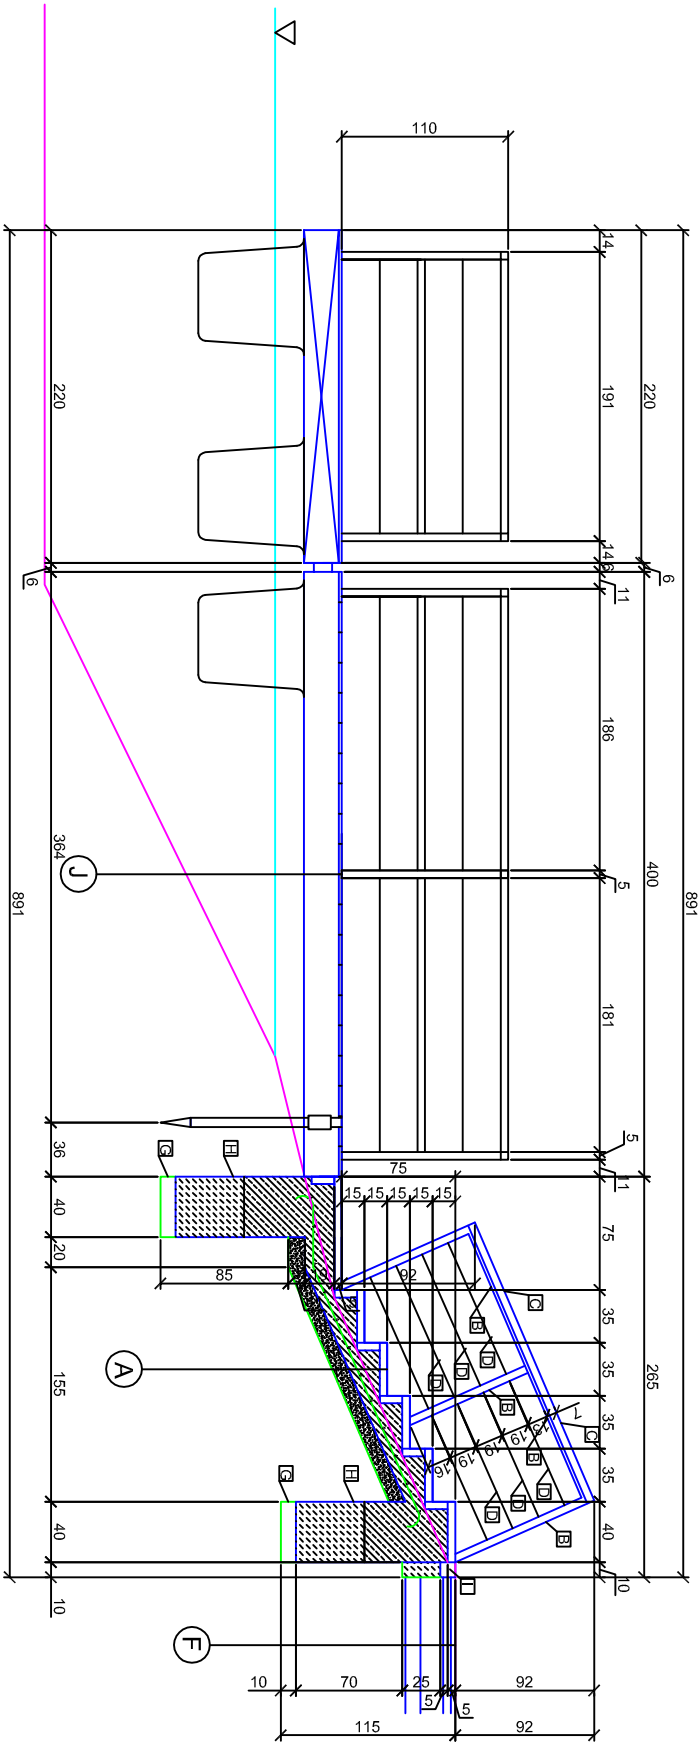

A	schody
	płyta betonowe typu lastriko głęboko
	płukane 35x60x5cm
	płyta żelbetonowa gr. 10cm beton B20
	zbrojona prętami 6 8 34GS co 10cm, pręty
	rozdzielcze 6 6 St3S co 20cm
	ubity żwir
	grunt rodzimy zagęszczony

B

Barierka ze stali cynkowanej ogniowo.

Rura kwadratowa 50x50x3mm.

C

pochwył drewniany zdrewna dębowego nałożony na
ramę stalową zapomocą śrub.

D

Linka stalowa powlekana przezroczystym kolierzem
PCV.

F

Nawierzchnia z miatu kamiennegoj typu niesort koloru
szarego

G

Chudy beton o gr. 10 cm

H

Fundament betonowy

I

Obrzeże z kostki granitowej 10x10x10 cm
posadowionej na ławie fundamentowej głębokiej na
25 cm

J

Pływający pomost należy go zakotwić według zaleceń
producenta np. Firmy „Karos”

STR.

Pracownia Architektury Kropobrozu Łukasz Głowacz ul. S. Moniuszki 35 64 100 Leszno tel. 668 150 674 e-mail: projektant-zieloni@pok-glowacz.pl NIP: 699-182-86-53 REGON: 301414467		Pracownia architektury kropobrozu 	
TEMAT BUDOWA ZAGOSPODAROWANIA TERENU WEC WIS REBIECHÓW W RAMACH ZADANIA "MAŁA WIEŚ LEŻĄCA ATRAKCJI WIELE - MOŻNA PRZYJECIĆ DO NAS NIE TYLKO W NIEDZIELE".			
INWESTOR	GMINA MIEJSKA KOBYLIN ul. RYNEK J. PIŁSUDZKIEGO 1, 63-740 KOBYLIN		
OBIEKT	ZAGOSPODAROWANIE TERENU NA CELE REKREACYJNE		
ADRES INWESTYCJI	63-740 KOBYLIN, REBIECHÓW, działki nr ewid.: 31 Obręb Rebiechów		
BRANŻA	ARCHITEKTURA		
PROJEKTANT ARCHITEKTURA	MGR INŻ. ARCH. JERZY WOJCIECHOWSKI upr. projekt. arch. nr ewid. 611784/L		
PROJEKTANT ARCH. KRAJOBRAZU	INŻ. ARCH. KRAJ. BARTOSZ GŁOWACZ		
ARCH. KRAJOBRAZU	MGR INŻ. ŁUKASZ GŁOWACZ		
RYSUNEK Pomost pływający		RYSUNEK	
skala: 1:50			
DATA: listopad 2011			