


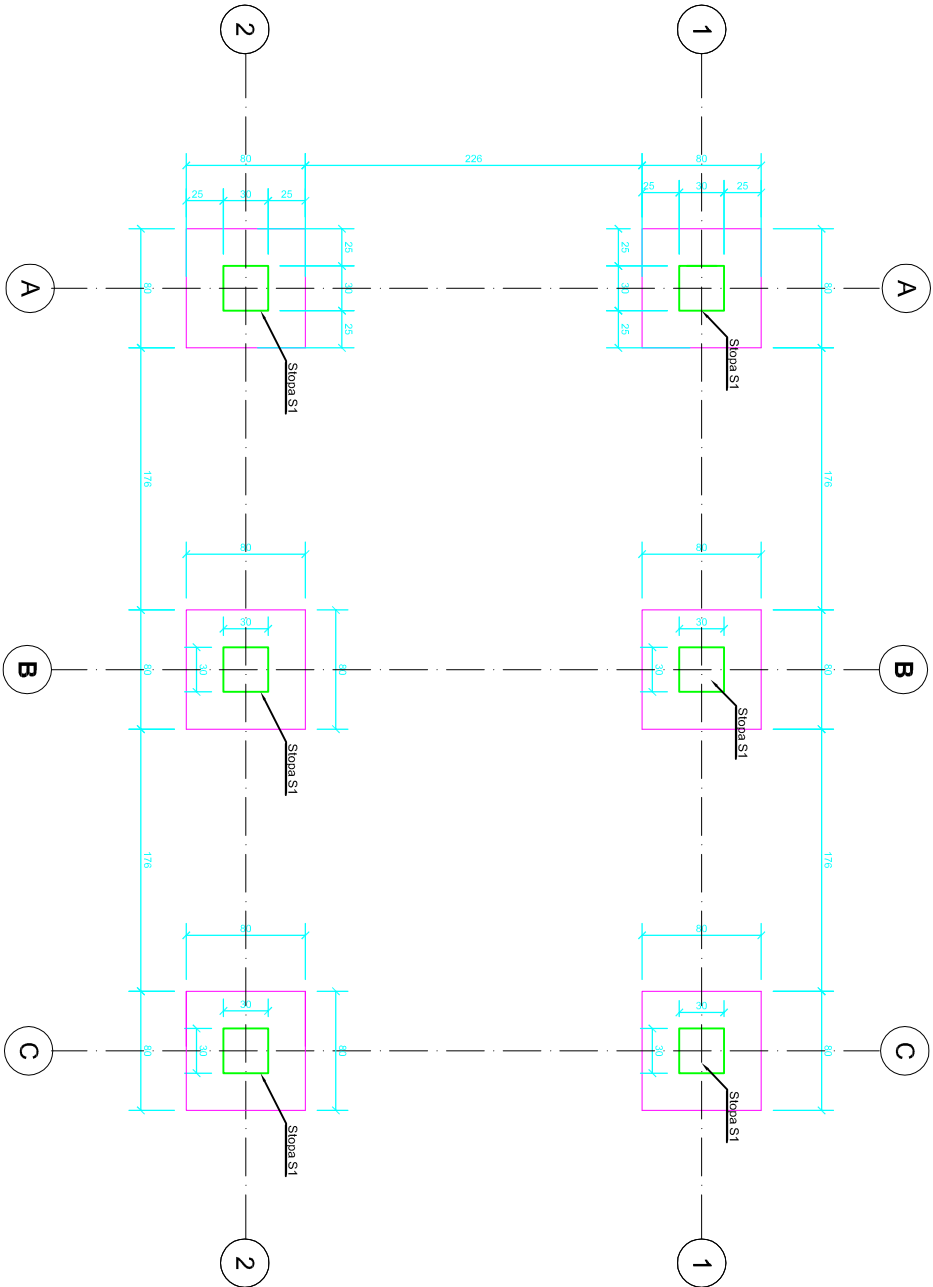

STR.



Pracownia Architektury Krojebrazu  
Łukasz Głowacz  
ul. S. Moniuszki 35 64 100 Leszno  
tel. 668 150 674  
e-mail: projektant@zieleni@poczta-glowacz.pl  
NIP: 699-182-86-53 REGON: 301414467

TITAN T  
BUDOWY ZAGOSPODAROWANIA TERENU W MŚ REBIECHÓW W  
RAMACH ZADANIA "MAŁA WIEŚ LECCZ ATRAKCJI WIELE - MOŻNA  
PRZYJĘĆ DO NAS NIE TYLKO W NIEZIELE".

|                     |                                                                      |
|---------------------|----------------------------------------------------------------------|
| INWESTOR            | GNINA MIEJSKA KOBYLIN<br>ul. RYNEK 1, PL.SUDZKIEGO 1, 63-740 KOBYLIN |
| OBIEKT              | ZAGOSPODAROWANIE TERENU NA CELE REKREACYJNE                          |
| ADRES<br>INWESTYCJI | 63-740 KOBYLIN, REBIECHÓW,<br>działki nr ewid.: 31 Obręb Rebiechów   |
| BRANŻA              | ARCHITEKTURA                                                         |

|                                |                                                                                |  |
|--------------------------------|--------------------------------------------------------------------------------|--|
| PROJEKTANT<br>ARCHITEKTURA     | MGR INŻ. ARCH. JERZY MOJCIECHOWSKI<br>upr.: projekt. arch., nr ewid. 611184/LD |  |
| PROJEKTANT<br>KONSTRUKCJA      | MGR INŻ. ARCH. PIOTR KOSIŃSKI<br>WKP/10051/POK/06                              |  |
| PROJEKTANT<br>ARCH. KRAJOBRAZU | INŻ. ARCH. KRAJ. BARTOSZ GŁOWACZ                                               |  |
| ARCH. KRAJOBRAZU               | MGR INŻ. ŁUKASZ GŁOWACZ                                                        |  |

RYSUNEK

### Rzut fundamentów

skala: 1:50

DATA:  
listopad 2011