


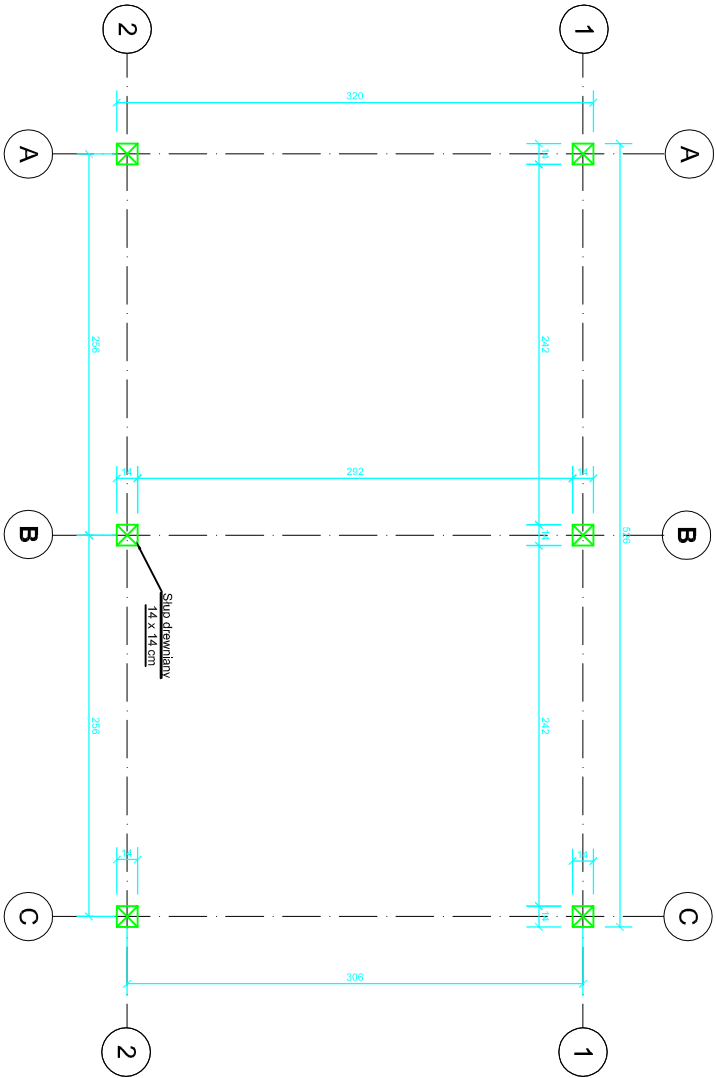

STR.

 Pracownia Architektury Krojobrazu ul. S. Moniuszki 35 64 100 Leszno tel. 668 150 674 e-mail: projektant@zieleni@ok-glowacz.pl NIP: 699-182-86-53 REGON: 301414467	
TITAN T BUDOWY ZAGOSPODAROWANIA TERENU WIS REBIECHÓW W RAMACH ZADANIA "MAŁA WIEŚ LEŻĄCA ATRAKCJI WIELE - MOŻNA PRZYZIECHAĆ DO NAS NIE TYLKO W NIEDZIELE".	
INWESTOR GMINA MIEJSKA KOBYLIN ul. RYNEK 1, PL.SUDZKIEGO 1, 63-740 KOBYLIN	
OBIEKT ZAGOSPODAROWANIE TERENU NA CELE REKREACYJNE	
ADRES INWESTYCJI 63-740 KOBYLIN, REBIECHÓW, działka nr ewid.: 31 Obręb Rebichów	
BRANŻA ARCHITEKTURA	
PROJEKTANT ARCHITEKTURA	MGR INŻ. ARCH. JERZY MOJCIECHOWSKI upr. - projekt arch., nr ewid. 611094/10
PROJEKTANT KONSTRUKCJA	MGR INŻ. ARCH. PIOTR KOSIŃSKI WKP/10051/P00K/06
PROJEKTANT ARCH. KRAJOBRAZU	INŻ. ARCH. KRAJ. BARTOSZ GŁOWACZ
ARCH. KRAJOBRAZU	MGR INŻ. LUKASZ GŁOWACZ
RYSUNEK Rzut przyziemia	
skala: 1:50	
DATA: listopad 2011	