


Zestawienie pomieszczeń:

oznaczenie	funkcja	rodzaj posadzki	pow. [m2]
01	02	03	04
1.1	Sala świetlicy	plytki gres	65,38
1.2	Kuchnia	lastriko	30,69
1.3	Korytarz	plytki ceramiczne	7,37
1.4	Łazienka	plytki ceramiczne	5,04
1.5	Pomieszczenie gospodarcze	posadzka cementowa	11,24
1.6	Spiżarnia	plytki gres	7,37
Razem:			127,09

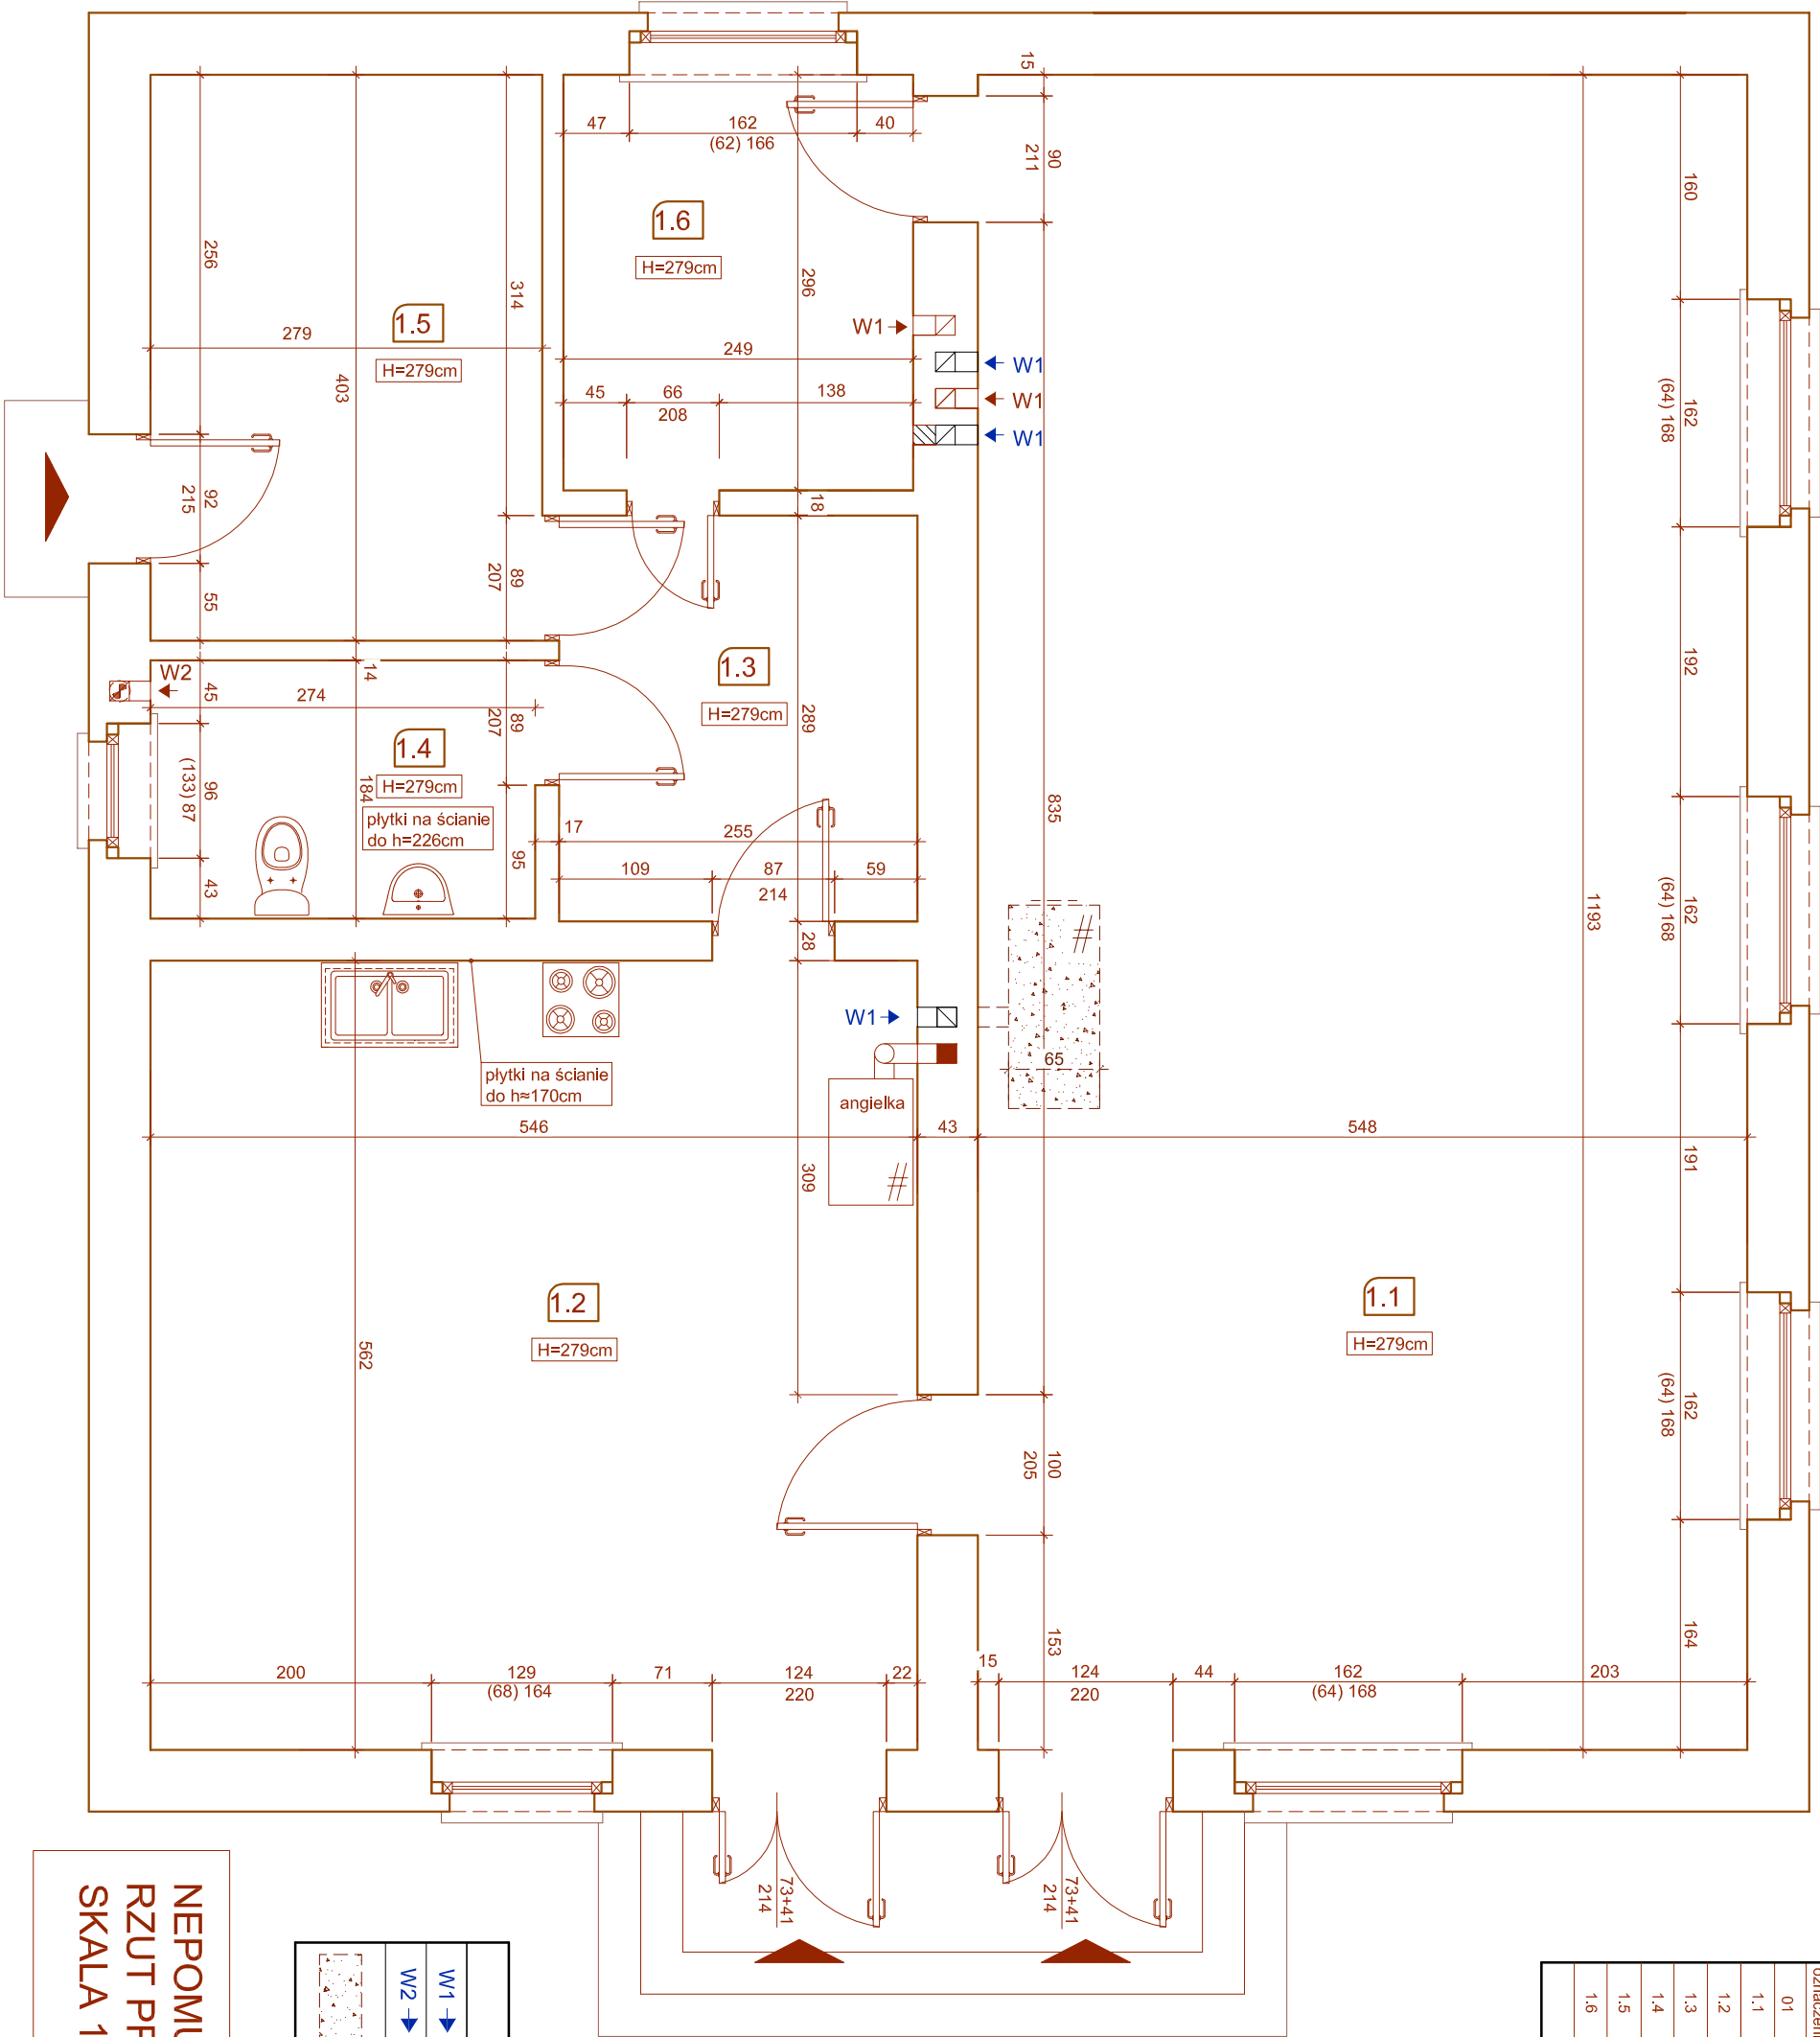

LEGENDA OZNACZEŃ

W1 →	WENTYLACJA GRAWITACYJNA WYWIEWNA
W2 →	WENTYLACJA WYWIEWNA WSPOMAGANA MECHANICZNIE
	ELEMENTY ISTNIEJĄCE DO WYBURZENIA

NEPOMUCENÓW - ŚWIETLICA:
RZUT PRZYZIEMIA - REMONT
SKALA 1:50