



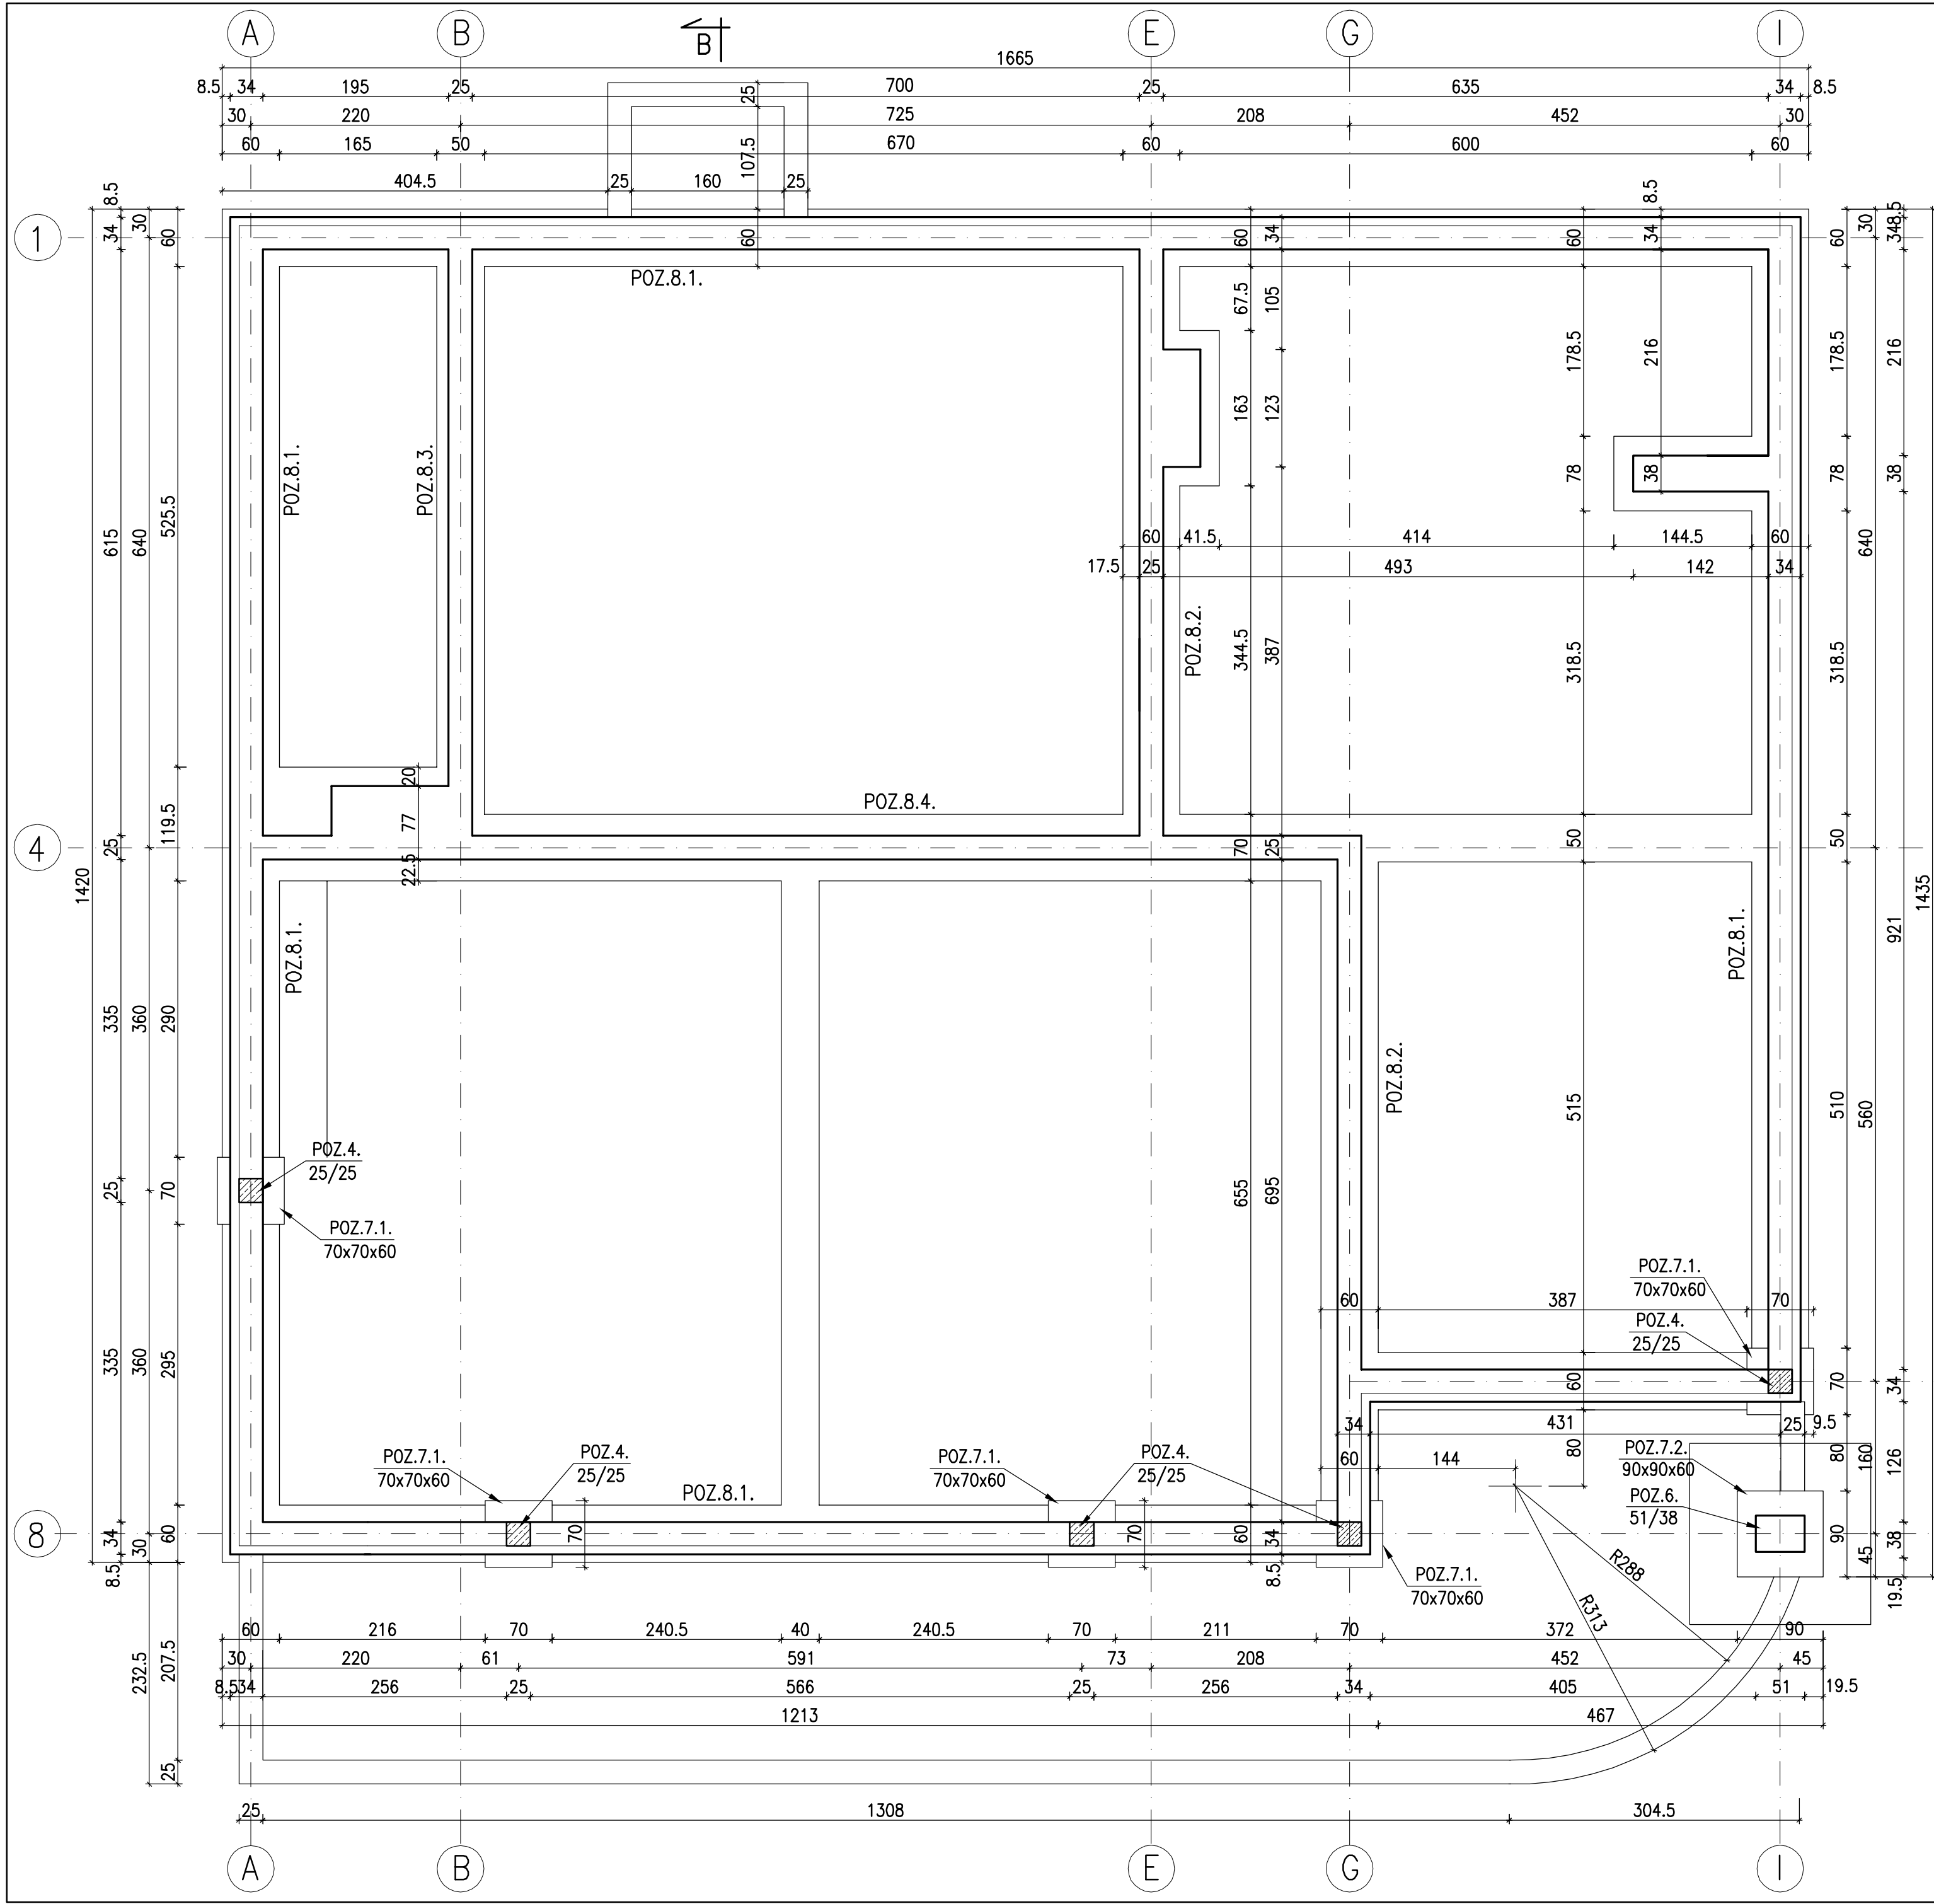


- UWAGA:
1. W TRAKCIE PROWADZENIA ROBÓT ZIEMNYCH NALEŻY NA BIEŻĄCO ANALIZOWAĆ STAN I RODZAJ GRUNTÓW ZNAJDUJĄCYCH SIĘ W WYKOPACH FUNDAMENTOWYCH. W RAZIE POJAWIENIA SIĘ ROZBIEŻNOŚCI W STOSUNKU DO ZAŁOŻEŃ PRZYJĘTYCH DO PROJEKTOWANIA NALEŻY SKONTAKTOWAĆ SIĘ Z PROJEKTANTEM I ZAPEWNIĆ NADZÓR GEOTECHNICZNY.
 2. NIEDOPUSZCZALNE JEST OKRESOWE ZALEWANIE DŃ WYKOPU WODAMI OPADOWYMI. W RAZIE POTRZEBY NALEŻY ZASTOSOWAĆ ODWODNIENIA MIEJSCOWE. OSTATNIA WARSTWĘ GRUNTU GR.15-20cm USUNĄĆ BEZPOŚREDNIO PRZED PRZYSTĄPIENIEM DO UKŁADANIA CHUDEGO BETONU.
 3. POD FUNDAMENTAMI UŁOŻYĆ NA GRUNCIE NOŚNYM WARSTWĘ WYPEŁNIAJĄCĄ Z CHUDEGO BETONU B10, KTÓREJ WIERZCH WINIEN OSIĄGNAĆ POZIOM RÓWNY PROJEKTOWANEJ RZEDNEJ POSADOWIENIA FUNDAMENTÓW.
 4. ŁAWY I STOPY FUNDAMENTOWE POSADOWIĆ NA TEJ SAMEJ WARSTWIE GEOTECHNICZNEJ.
 5. ŁAWY I STOPY FUNDAMENTOWE WYKONĆ Z BETONU B20.
 6. W TRAKCIE BETONOWANIA STÓP I ŁAW FUNDAMENTOWYCH OSADZIĆ WYTYKI DLA SŁUPÓW.
 7. OTULENIE ZBROJENIA ELEMENTÓW ŻELBETOWYCH STYKAJĄCYCH SIĘ Z GRUNTEM MIN.5cm.
 8. ŁAWY FUNDAMENTOWE IZOLOWAĆ PRZECIWWILGOCIOWO I ANTYKOROZYJNIE.
 9. ŚCIANY FUNDAMENTOWE DO POZIOMU IZOLACJI POZIOMEJ WYKONAĆ Z BŁOCKÓW BETONOWYCH Z BETONU B20, NA ZAPRAWIE CEMENTOWEJ MARKI 8.


PRZEKROJE ŁAW FUNDAMENTOWYCH

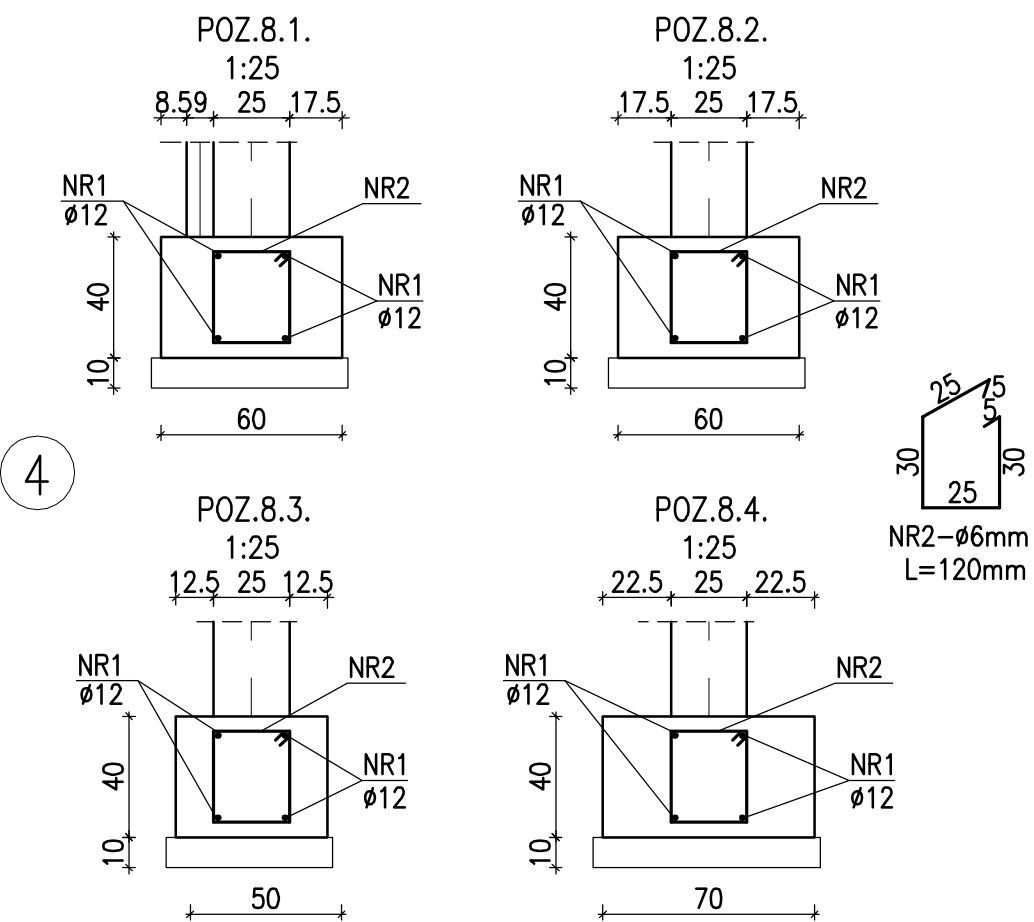

POZ.7.1. STOPA FUNDAMENTOWA

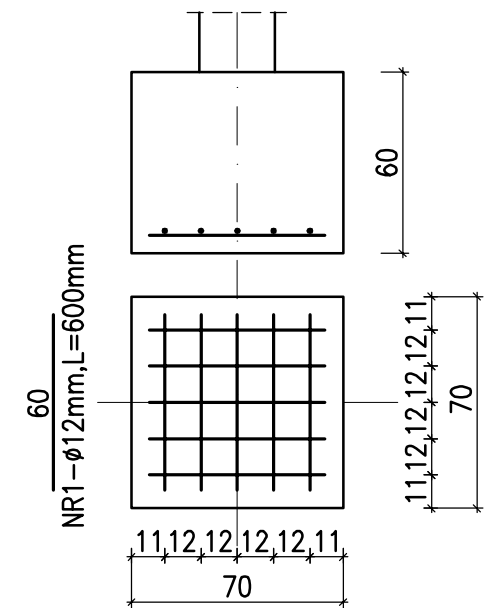

PRACOWNIA PROJEKTÓW I USŁUG BUDOWLANYCH MGR INŻ. MIROSLAWA WITCZAK 63-700 KROTOSZYN UL.RYNEK 1/4 TEL.(0-62) 722-82-17			
TYTUL RYS.	RZUT FUNDAMENTÓW	SKALA	
NAZWA INWESTYCJI	ŚWIETLICA WIEJSKA	1:50	
INWESTOR	GMINA KOBYLIN RYNEK MARSZ.PIŁSUDSKIEGO 1;63-740 KOBYLIN	NR RYSUNKU	
ADRES INWESTYCJI	STARKÓWIEC DZ. NR 128/12; 128/13; 128/14	1	
AUTOR PROJEKTU	MGR INŻ. MIROSLAWA WITCZAK upr.UAN 7342-29/92	DATA	PODPIS
ASYSTENT	MGR INŻ. MAGDALENA MŁYNARCZYK	07.2011	07.2011

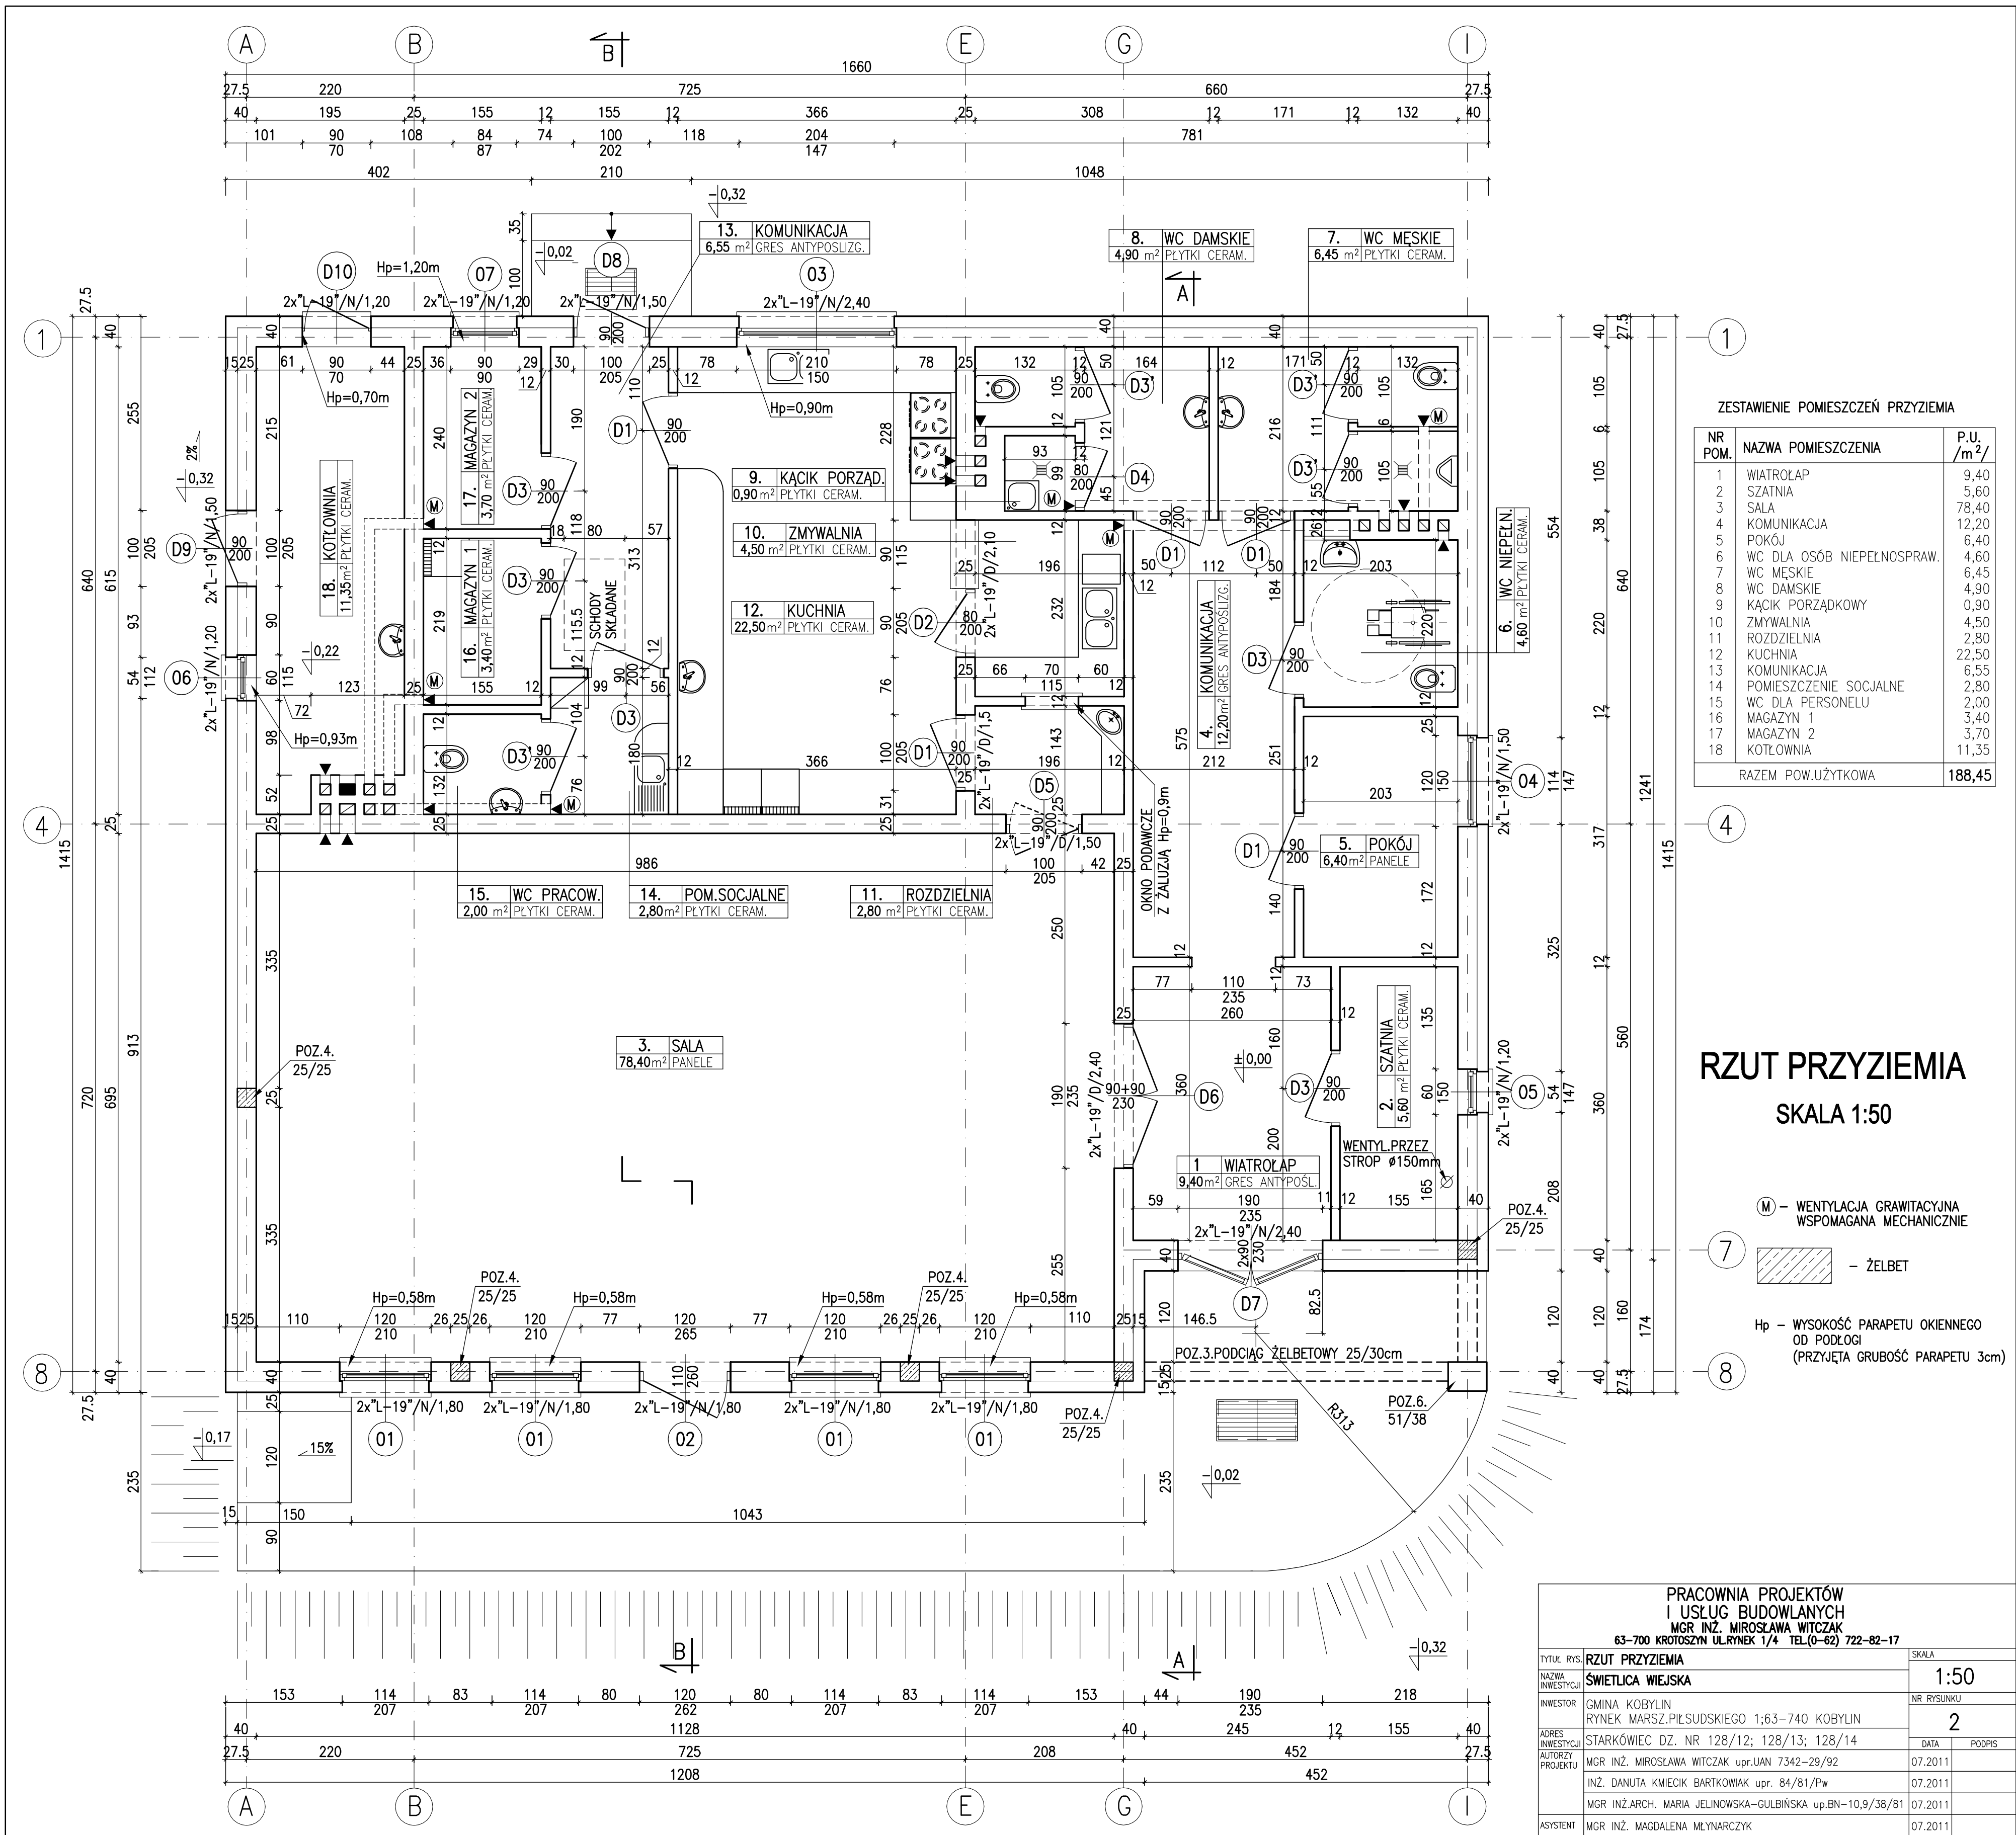

ZESTAWIENIE POMIESZCZEŃ PRZYZIEMIA

NR. POM.	NAZWA POMIESZCZENIA	P.U. /m ²
1	WIATROLAP	9,40
2	SZATNIA	5,60
3	SALA	78,40
4	KOMUNIKACJA	12,20
5	POKÓJ	6,40
6	WC DLA OSÓB NIEPEŁNOSPRAW.	4,60
7	WC MĘSKIE	6,45
8	WC DAMSKIE	4,90
9	KĄCIK PORZĄDKOWY	0,90
10	ZMYWALNIA	4,50
11	ROZDZIELNIA	2,80
12	KUCHNIA	22,50
13	KOMUNIKACJA	6,55
14	POMIESZCZENIE SOCJALNE	2,80
15	WC DLA PERSONELU	2,00
16	MAGAZYN 1	5,40
17	MAGAZYN 2	3,70
18	KOTŁOWNIA	11,35
RAZEM POW. UŻYTKOWA		188,45

RZUT PRZYZIEMIA
SKALA 1:50


(M) – WENTYLACJA GRAWITACYJNA
WSPOMAGANA MECHANICZNIE

7 – ŻELBET


Hp – WYSOKOŚĆ PARAPETU OKIENNEGO
OD PODŁOGI
(PRZYJĘTA GRUBOŚĆ PARAPETU 3cm)

PRACOWNIA PROJEKTÓW
I USŁUG BUDOWLANYCH
MGR INŻ. MIROSLAWA WITCZAK
63-700 KROTOSZYN UL. RYNEK 1/4 TEL. (0-62) 722-82-17

Tytuł rys.	RZUT PRZYZIEMIA	Skala	1:50
Nazwa inwestycji	ŚWIETLICA WIEJSKA	Nr rysunku	2
Inwestor	Gmina Kobylin Rynek Marsz. Piłsudskiego 1:63-740 Kobylin	Data	
Adres inwestycji	Starkówiec DZ. nr 128/12; 128/13; 128/14	Podpis	
Autorzy projektu	MGR INŻ. MIROSLAWA WITCZAK upr. IAN 7342-29/92	07.2011	
	INŻ. DANUTA Kmieć BARTKOWIAK upr. 84/81/Pw	07.2011	
	MGR INŻ. ARCH. MARIA JEJLIŃSKA-GULBIŃSKA up. BN-10,9/38/81	07.2011	
Asystent	MGR INŻ. MAGDALENA MEYEROWICZ	07.2011	

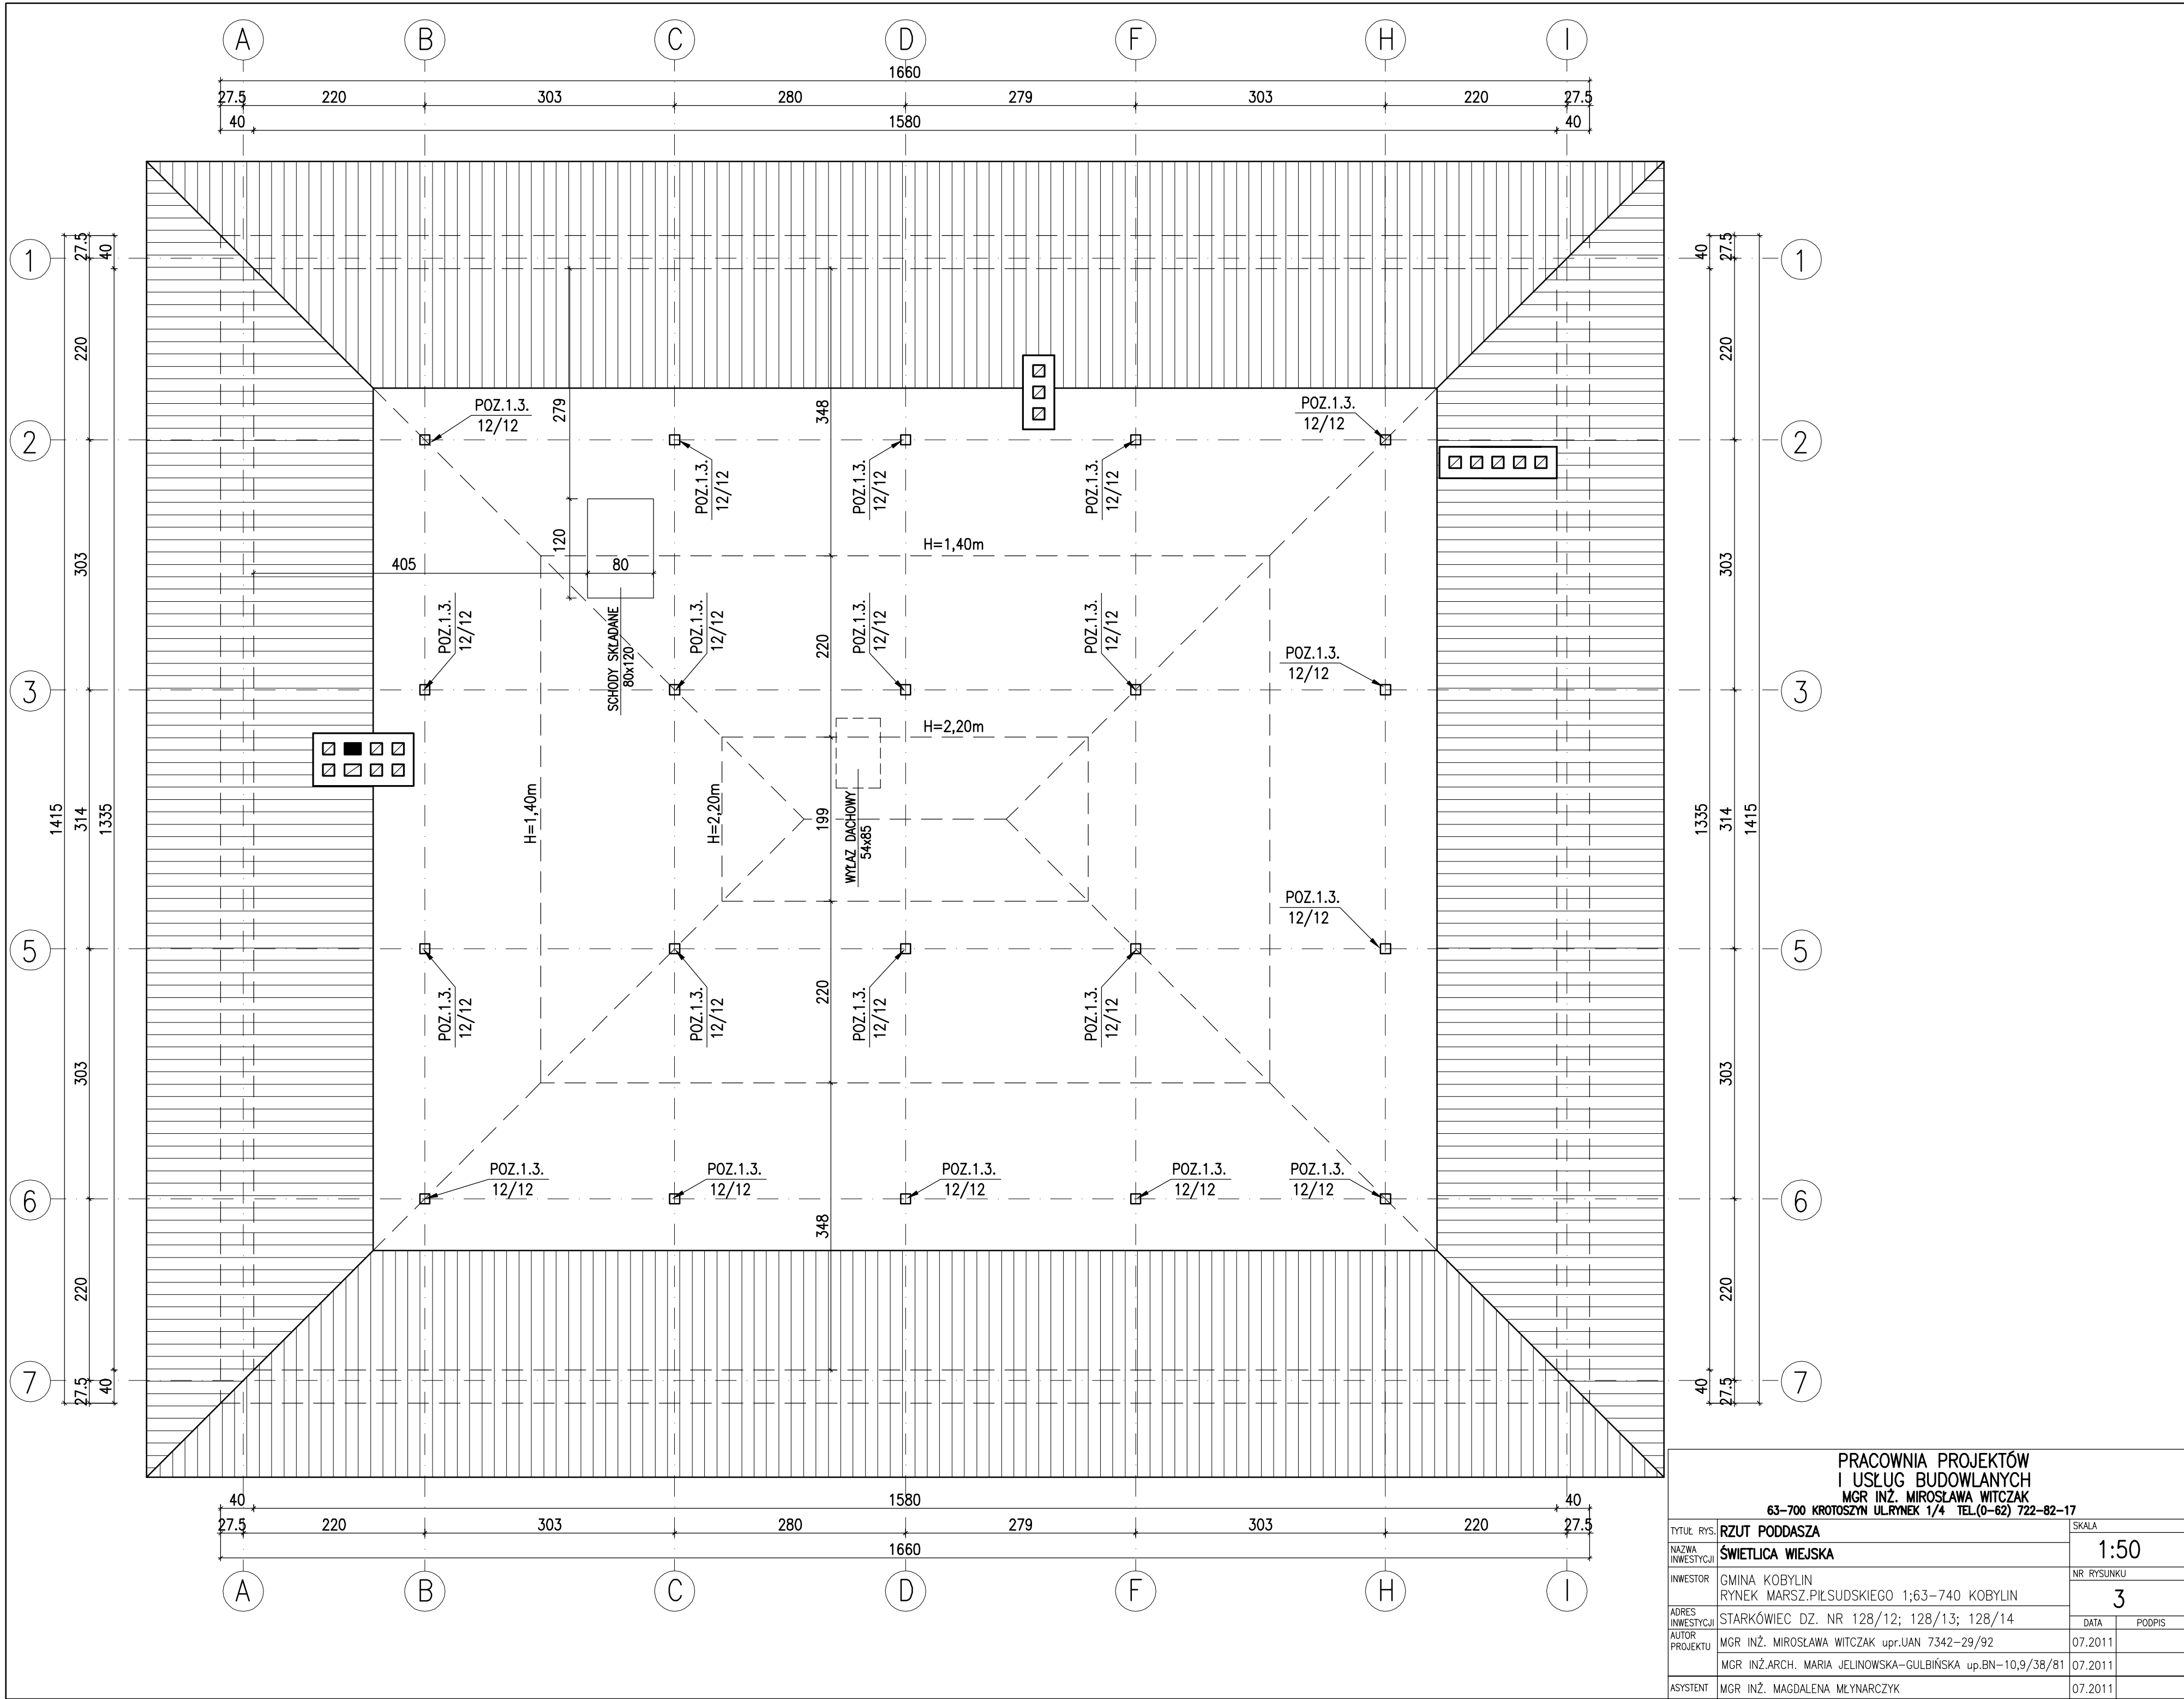

PRACOWNIA PROJEKTÓW I USŁUG BUDOWLANYCH MGR INŻ. MIROSLAWA WITCZAK 63-700 KROTOSZYN UL.RYNEK 1/4 TEL.(0-62) 722-82-17			
TYTUL RYS.	RZUT PODDASZA	SKALA	
NAZWA INWESTYCJI	ŚWIELICA WIEJSKA	1:50	
INWESTOR	GMINA KOBYLIN RYNEK MARSZ.PIŁSUDSKIEGO 1;63-740 KOBYLIN	NR RYSUNKU	
ADRES INWESTYCJI	STARKÓWIEC DZ. NR 128/12; 128/13; 128/14	3	
AUTOR PROJEKTU	MGR INŻ. MIROSLAWA WITCZAK upr.UAN 7342-29/92	DATA	PODPIS
	MGR INŻ.ARCH. MARIA JELINOWSKA-GULBIŃSKA up.BN-10,9/38/81	07.2011	
ASYSTENT	MGR INŻ. MAGDALENA MŁYNARCZYK	07.2011	

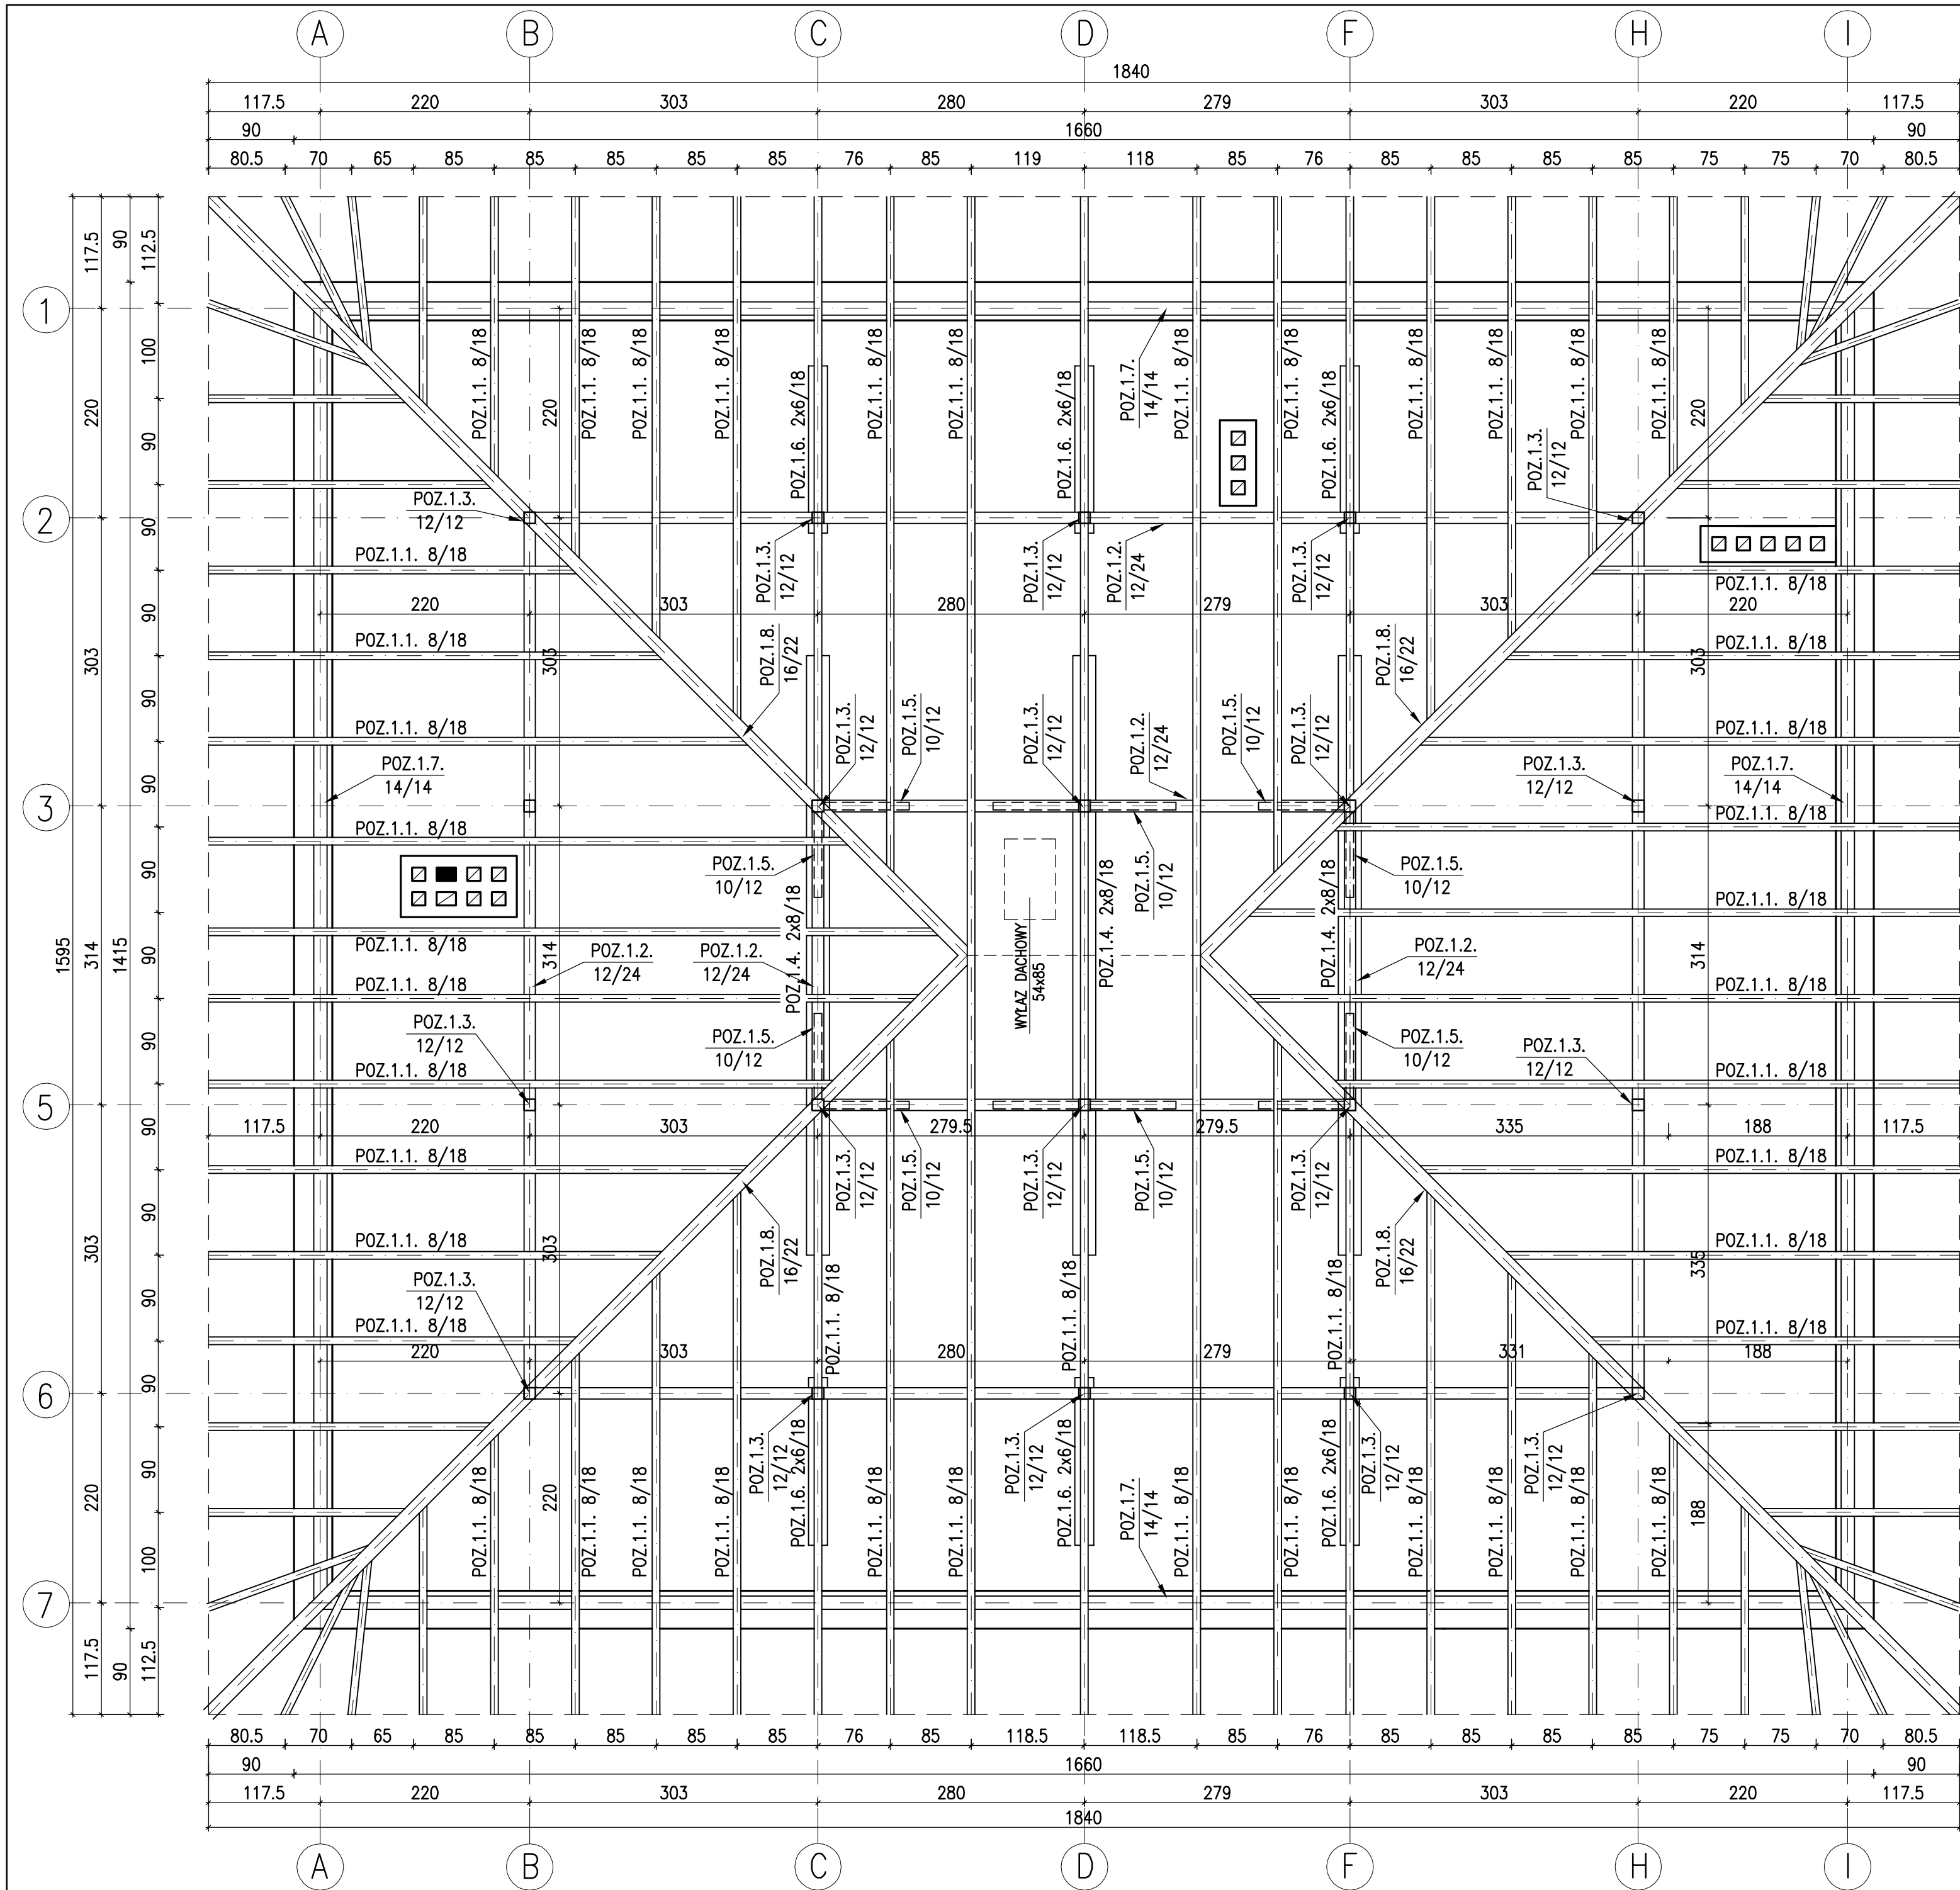

- POZ.1. KONSTRUKCJA DREWNIANA DACHU
- POZ.1.1. KROKIEW 8/18cm
 - POZ.1.2. PŁATEW 12/24cm
 - POZ.1.3. SŁUP 12/12cm
 - POZ.1.4. KLESZCZE 2x6/18cm
 - POZ.1.5. MIECZ 10/12cm
 - POZ.1.6. ZAŚRZAŁ 2x6/18cm
 - POZ.1.7. MURŁATA 14/14cm
 - POZ.1.8. KROKIEW NAROŻNA 16/22cm

UWAGI!

NA KONSTRUKCJĘ WIĘZBY DACHOWEJ
NALEŻY STOSOWAĆ DREWNO KLASY C30

WSZYSTKIE DREWNIANE ELEMENTY
IMPREGNOWAĆ CIŚNIENIOWO
LUB METODĄ KĄPIELI ŚRODKAMI
PRZECIWGRZYBICZNYMI, OWADOBÓJCZYMI
I PRZECIWOGNIOWYMI

UWAGA!

MURŁATY KOTWIĆ DO WIEŃCA
OPASKOWEGO KOTWAMI OCYNKOWANYMI
M16 kl.5.6. W ODSTĘPACH OK1,5m.


UWAGA!

POD MURŁATĘ PODŁOŻYĆ PASEK PAPY

UWAGA!

WSZYSTKIE POWIERZCHNIE ZEWNĘTRZNE
KOMINÓW BĘDĄCE W ODLEGŁOŚCI
MNIJSZEJ NIŻ 30cm OD ELEMENTÓW
DREWNIANYCH, NALEŻY OBLÓŻYĆ
TYNKIEM GR. 25mm NA SIATCE.

PRACOWNIA PROJEKTÓW I USŁUG BUDOWLANYCH MGR INŻ. MIROSLAWA WITCZAK 63-700 KROTOSZYN UL. RYNEK 1/4 TEL.(0-62) 722-82-17			
TYTUŁ RYS.	RZUT KONSTRUKCJI DACHU		SKALA
NAZWA INWESTYCJI	ŚWIETLICA WIEJSKA		1:50
INWESTOR	GMINA KOBYLIN RYNEK MARSZ.PIŁSUDSKIEGO 1;63-740 KOBYLIN		NR RYSUNKU
ADRES INWESTYCJI	STARKÓWIEC DZ. NR 128/12; 128/13; 128/14		4
AUTOR PROJEKTU	MGR INŻ. MIROSLAWA WITCZAK upr.UAN 7342-29/92		DATA
INŻ. DANUTA KMIECIK BARTKOWIAK upr. 84/81/Pw			PODPIS
ASISTENT	MGR INŻ. MAGDALENA MŁYNARCZYK		07.2011

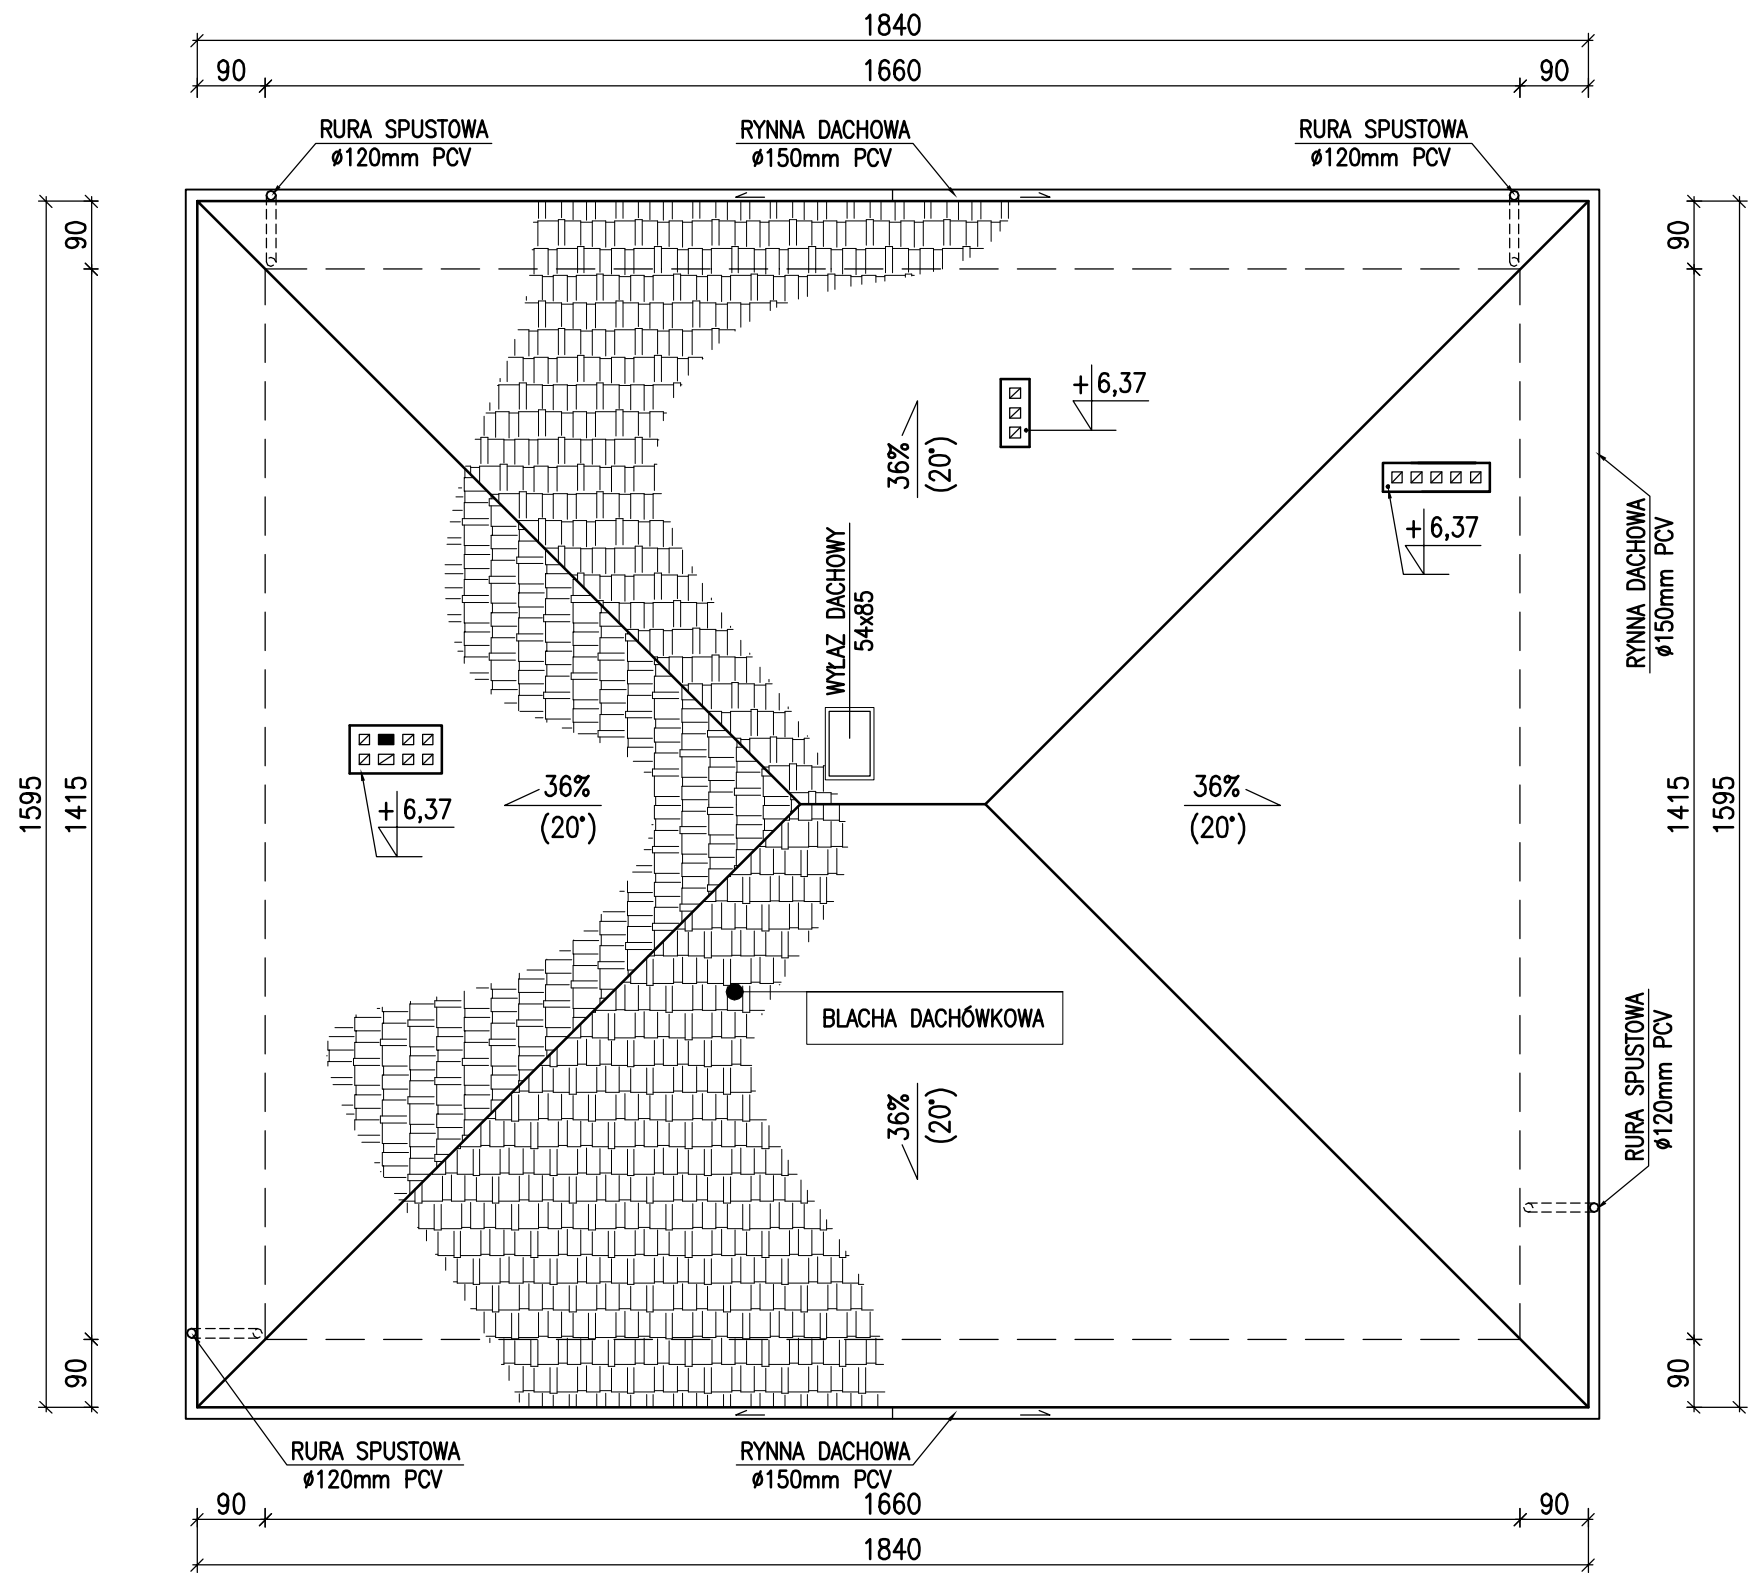

PRACOWNIA PROJEKTÓW I USŁUG BUDOWLANYCH MGR INŻ. MIROSLAWA WITCZAK 63-700 KROTOSZYN UL.RYNEK 1/4 TEL.(0-62) 722-82-17			
TYTUŁ RYS.	RZUT POŁACI DACHU	SKALA	
NAZWA INWESTYCJI	ŚWIE TLICA WIEJSKA	1:100	
INWESTOR	GMINA KOBYLIN RYNEK MARSZAŁ.PIŁSUDSKIEGO 1;63-740 KOBYLIN	NR RYSUNKU	
ADRES INWESTYCJI	STARKÓWIEC DZ. NR 128/12; 128/13; 128/14	5	
AUTOR PROJEKTU	MGR INŻ. MIROSLAWA WITCZAK upr.UAN 7342-29/92	DATA	PODPIS
	MGR INŻ.ARCH. MARIA JELINOWSKA-GULBIŃSKA up.BN-10,9/38/81	07.2011	
ASYSTENT	MGR INŻ. MAGDALENA MŁYNARCZYK	07.2011	

S1
0,5 TYNK MINERALNY
1,0 ZAPRAWA KLEJOWA Z WTOPIONĄ POLIETYLENOWĄ SIATKĄ ZBROJĄCĄ
15,0 STYROPIAN EPS 70-040 NA ZAPRAWIE KLEJOWEJ
25,0 PUSTAK CERAMICZNY U220
1,5 TYNK CEMENTOWO-WAPIENNY
0,5 GŁADŹ GIPSOWA

S2
0,5 TYNK MINERALNY
1,0 ZAPRAWA KLEJOWA Z WTOPIONĄ POLIETYLENOWĄ SIATKĄ ZBROJĄCĄ
17,0 STYROPIAN EPS 70-040 NA ZAPRAWIE KLEJOWEJ
25,0 PUSTAK CERAMICZNY U220
1,5 TYNK CEMENTOWO-WAPIENNY
0,5 GŁADŹ GIPSOWA

S3
9,0 POLISTYREN EKSTUDOWANY
3x MASA ASFALTOWO-KAUCZUKOWA
25,0 BLOCZEK BETONOWY
3xDYSPERBIT

S4
1,2 PŁYTKA ELEWACYJNA
1,0 ZAPRAWA KLEJOWA Z WTOPIONĄ POLIETYLENOWĄ SIATKĄ ZBROJĄCĄ
17,0 STYROPIAN EPS 70-040 NA ZAPRAWIE KLEJOWEJ
25,0 PUSTAK CERAMICZNY U220 /SŁUPEK ŻELBETOWY/
1,5 TYNK CEMENTOWO-WAPIENNY
0,5 GŁADŹ GIPSOWA

S5
DYSPERBIT
25,0 BLOCZEK BETONOWY
DYSPERBIT

I
BLACHA DACHÓWKOWA
3,8 ŁATY 3,8x5
3,8 KONTRŁATY 3,8x5
FOLIA PAROPRZEPUSZCZALNA
18,0 KROKIEWE 8/18
18,0 WEŁNA MINERALNA (MIĘDZY KROKW.)
FOLIA PAROSZCZELNA


II
4,0 SZLICHTA CEMENT.
FOLIA PAROSZCZELNA
24,0 STROP TERIVA 4.0/1
1,5 TYNK CEMENTOWO-WAPIENNY
GŁADŹ GIPSOWA

III
2,0 GRES ANTYPÓŚLIZGOWY
5,0 SZLICHTA CEMENT.ZBROJONA
10,0 STYROPIAN(EPS) 200-036
FOLIA POLIETYLENOWA
0,5 2xPAPA NA LEPIKU
10,0 BETON B-15
26,0 PIASEK WIBROWANY WARSTWAMI

IV
2,0 PŁYTKI CERAMICZNE
5,0 SZLICHTA CEMENT.ZBROJONA
10,0 STYROPIAN(EPS) 200-036
FOLIA POLIETYLENOWA
0,5 2xPAPA NA LEPIKU
10,0 BETON B-15
26,0 PIASEK WIBROWANY WARSTWAMI

VI
2,0 KLINKIER CIĄGNIONY
5,0 ZAPRAWA PRZECIWWILGOCIOWA SP3
FOLIA POLIETYLENOWA
0,5 2xPAPA NA LEPIKU
15,0 BETON B-15
28,0 PIASEK WIBROWANY WARSTWAMI

PRZEKRÓJ PIONOWY A-A
SKALA 1:50

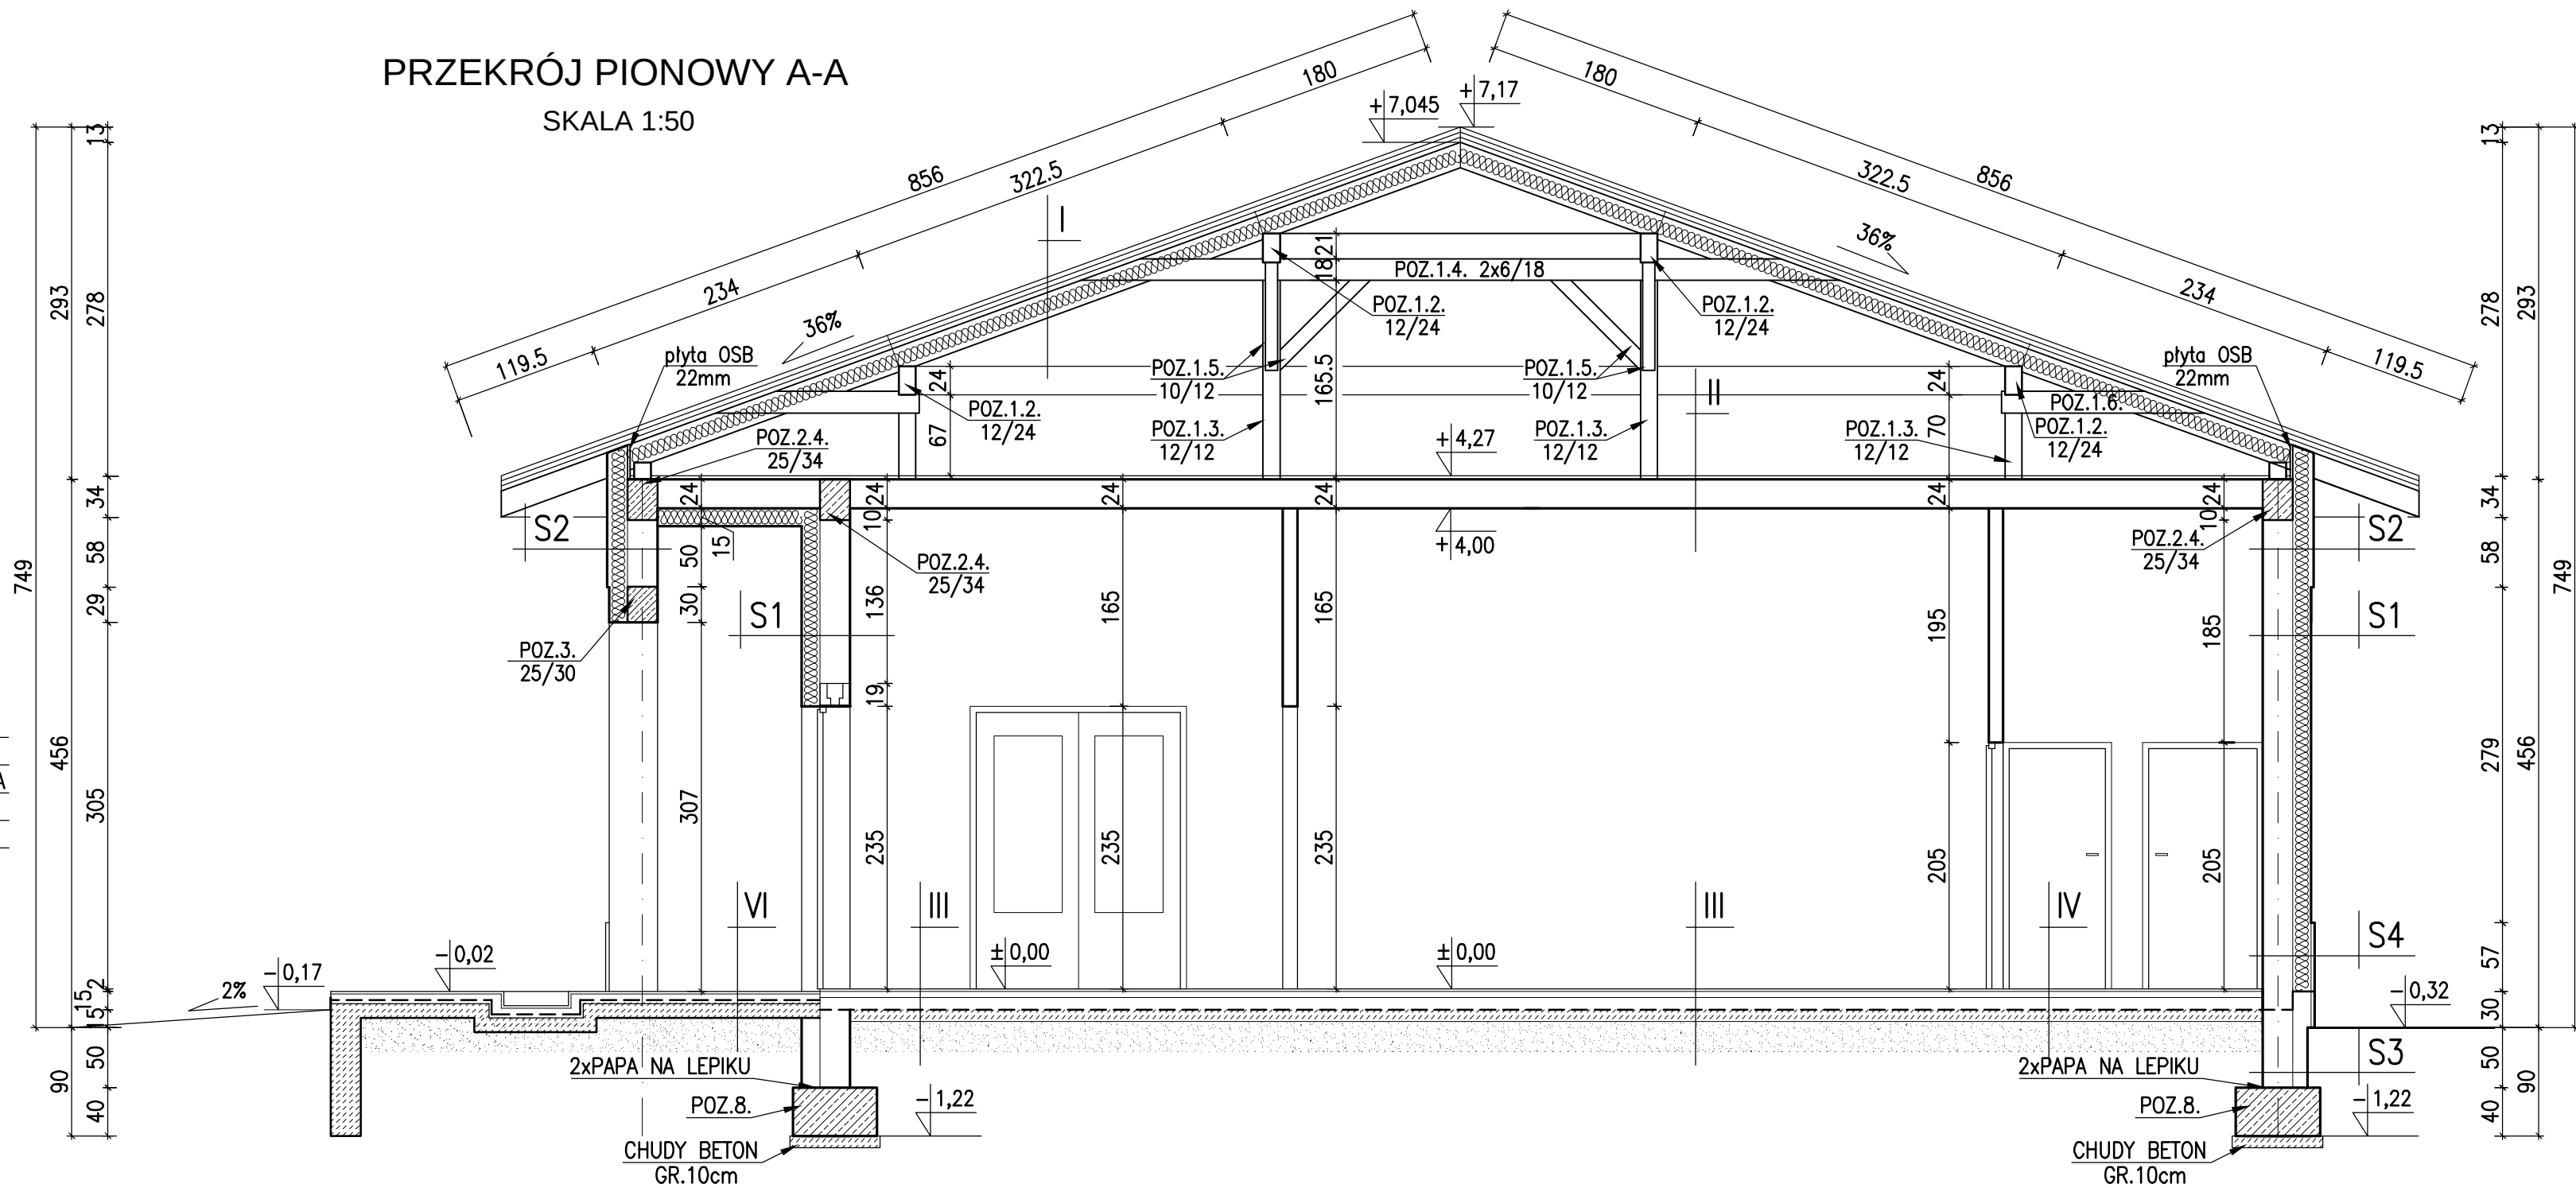

PRACOWNIA PROJEKTÓW I USŁUG BUDOWLANYCH MGR INŻ. MIROSLAWA WITCZAK 63-700 KROTOSZYN UL. RYNEK 1/4 TEL.(0-62) 722-82-17			
TYTUL RYS.	PRZEKRÓJ PIONOWY B-B	SKALA	1:50
NAZWA INWESTYCJI	ŚWIEŁICA WIEJSKA	NR RYSUNKU	6
INWESTOR	GINA KOBYLIN RYNEK MARSZ.PIŁSUDSKIEGO 1;63-740 KOBYLIN	DATA	PODPIS
ADRES INWESTYCJI	STARKÓWIEC DZ. NR 128/12; 128/13; 128/14	07.2011	
AUTOR PROJEKTU	MGR INŻ. MIROSLAWA WITCZAK upr.UAN 7342-29/92	07.2011	
	INŻ. DANUTA KMIECIK BARTKOWIAK upr. 84/81/Pw	07.2011	
	MGR INŻ.ARCH. M. JELINOWSKA-GULBIŃSKA up.BN-10,9/38/81	07.2011	
ASYSTENT	MGR INŻ. MAGDALENA MLYNARCZYK	07.2011	

S1
0,5 TYNK MINERALNY
1,0 ZAPRAWA KLEJOWA Z WTOPIONĄ POLIETYLENOWĄ SIATKĄ ZBROJĄCĄ
15,0 STYROPIAN EPS 70-040 NA ZAPRAWIE KLEJOWEJ
25,0 PUSTAK CERAMICZNY U220
1,5 TYNK CEMENTOWO-WAPIENNY
0,5 GŁADŹ GIPSOWA

S2
0,5 TYNK MINERALNY
1,0 ZAPRAWA KLEJOWA Z WTOPIONĄ POLIETYLENOWĄ SIATKĄ ZBROJĄCĄ
17,0 STYROPIAN EPS 70-040 NA ZAPRAWIE KLEJOWEJ
25,0 PUSTAK CERAMICZNY U220
1,5 TYNK CEMENTOWO-WAPIENNY
0,5 GŁADŹ GIPSOWA

S3
9,0 POLISTYREN EKSTRUDOWANY 3x MASA ASFALTOWO-KAUCZUKOWA
25,0 BŁOCZEK BETONOWY 3xDYSPERBIT

S4
1,2 PŁYTKA ELEWACYJNA
1,0 ZAPRAWA KLEJOWA Z WTOPIONĄ POLIETYLENOWĄ SIATKĄ ZBROJĄCĄ
17,0 STYROPIAN EPS 70-040 NA ZAPRAWIE KLEJOWEJ
25,0 PUSTAK CERAMICZNY U220 /SŁUPEK ŻELBETOWY/
1,5 TYNK CEMENTOWO-WAPIENNY
0,5 GŁADŹ GIPSOWA

S5
DYSPERBIT
25,0 BŁOCZEK BETONOWY
DYSPERBIT

I
BLACHA DACHÓWKOWA
3,8 ŁATY 3,8x5
3,8 KONTRŁATY 3,8x5
FOLIA PAROPRZEPUSZCZALNA
18,0 KROKWIE 8/18
18,0 WEŁNA MINERALNA (MIĘDZY KROKW.)
FOLIA PAROSZCZELNA

II
4,0 SZLICHTA CEMENT.
FOLIA PAROSZCZELNA
24,0 STROP TERIVA 4.0/1
1,5 TYNK CEMENTOWO-WAPIENNY
GŁADŹ GIPSOWA


III
2,0 GRES ANTYPOŚLIZGOWY
5,0 SZLICHTA CEMENT.ZBROJONA
10,0 STYROPIAN(EPS) 200-036
FOLIA POLIETYLENOWA
0,5 2xPAPA NA LEPIKU
10,0 BETON B-15
26,0 PIASEK WIBROWANY WARSTWAMI

IV
2,0 PŁYTKI CERAMICZNE
5,0 SZLICHTA CEMENT.ZBROJONA
10,0 STYROPIAN(EPS) 200-036
FOLIA POLIETYLENOWA
0,5 2xPAPA NA LEPIKU
10,0 BETON B-15
26,0 PIASEK WIBROWANY WARSTWAMI

V
1,3 PANELE
0,3 MATA PODKŁADOWA
5,0 SZLICHTA CEMENT.ZBROJONA
10,0 STYROPIAN(EPS) 200-036
FOLIA POLIETYLENOWA
0,5 2xPAPA NA LEPIKU
10,0 BETON B-15
26,0 PIASEK WIBROWANY WARSTWAMI

VI
2,0 KLINKIER CIĄGNIONY
5,0 ZAPRAWA PRZECIWWILGOCIOWA SP3
FOLIA POLIETYLENOWA
0,5 2xPAPA NA LEPIKU
15,0 BETON B-15
28,0 PIASEK WIBROWANY WARSTWAMI


PRACOWNIA PROJEKTÓW I USŁUG BUDOWLANYCH MGR INŻ. MIROSLAWA WITCZAK 63-700 KROTOSZYN UL. RYNEK 1/4 TEL.(0-62) 722-82-17			
TYTUŁ RYS.	PRZEKRÓJ PIONOWY B-B	SKALA	
NAZWA INWESTYCJI	ŚWIEŁICA WIEJSKA	1:50	
INWESTOR	GMINA KOBYLIN RYNEK MARSZ.PIŁSUDSKIEGO 1;63-740 KOBYLIN	NR RYSUNKU	
ADRES INWESTYCJI	STARKÓWIEC DZ. NR 128/12; 128/13; 128/14	7	
AUTOR PROJEKTU	MGR INŻ. MIROSLAWA WITCZAK upr.UAN 7342-29/92	DATA	PODPIS
	INŻ. DANUTA KMIECİK BARTKOWIAK upr. 84/81/Pw	07.2011	
	MGR INŻ.ARCH. M.JELINOWSKA-GULBIŃSKA up.BN-10,9/38/81	07.2011	
ASYSTENT	MGR INŻ. MAGDALENA MŁYNARCZYK	07.2011	

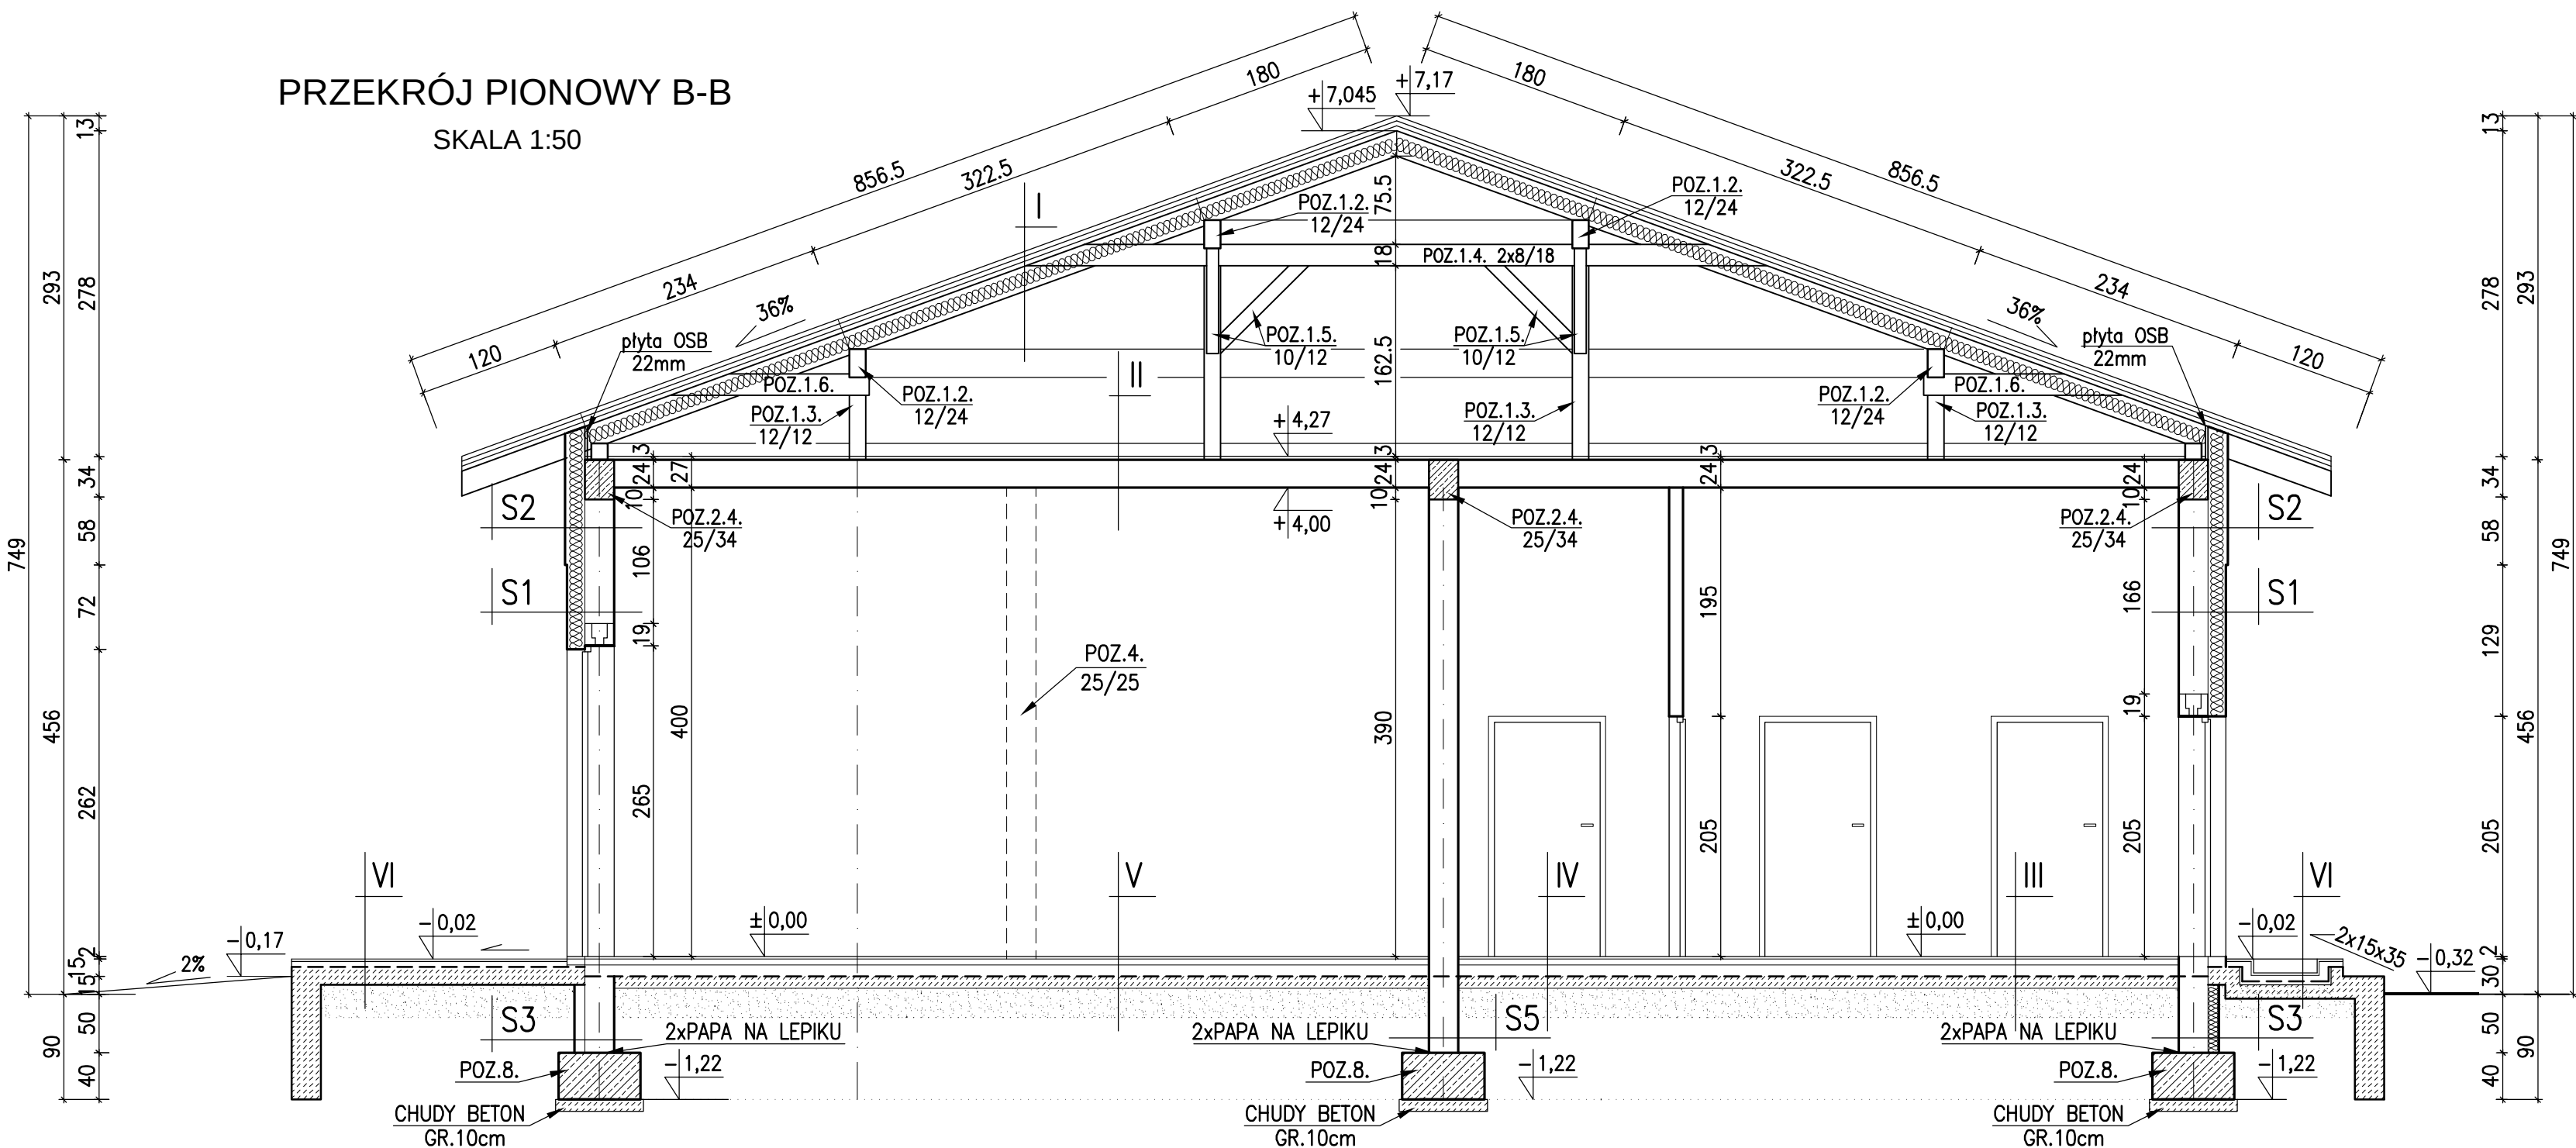



ELEWACJA BOCZNA

ELEWACJA FRONTOWA

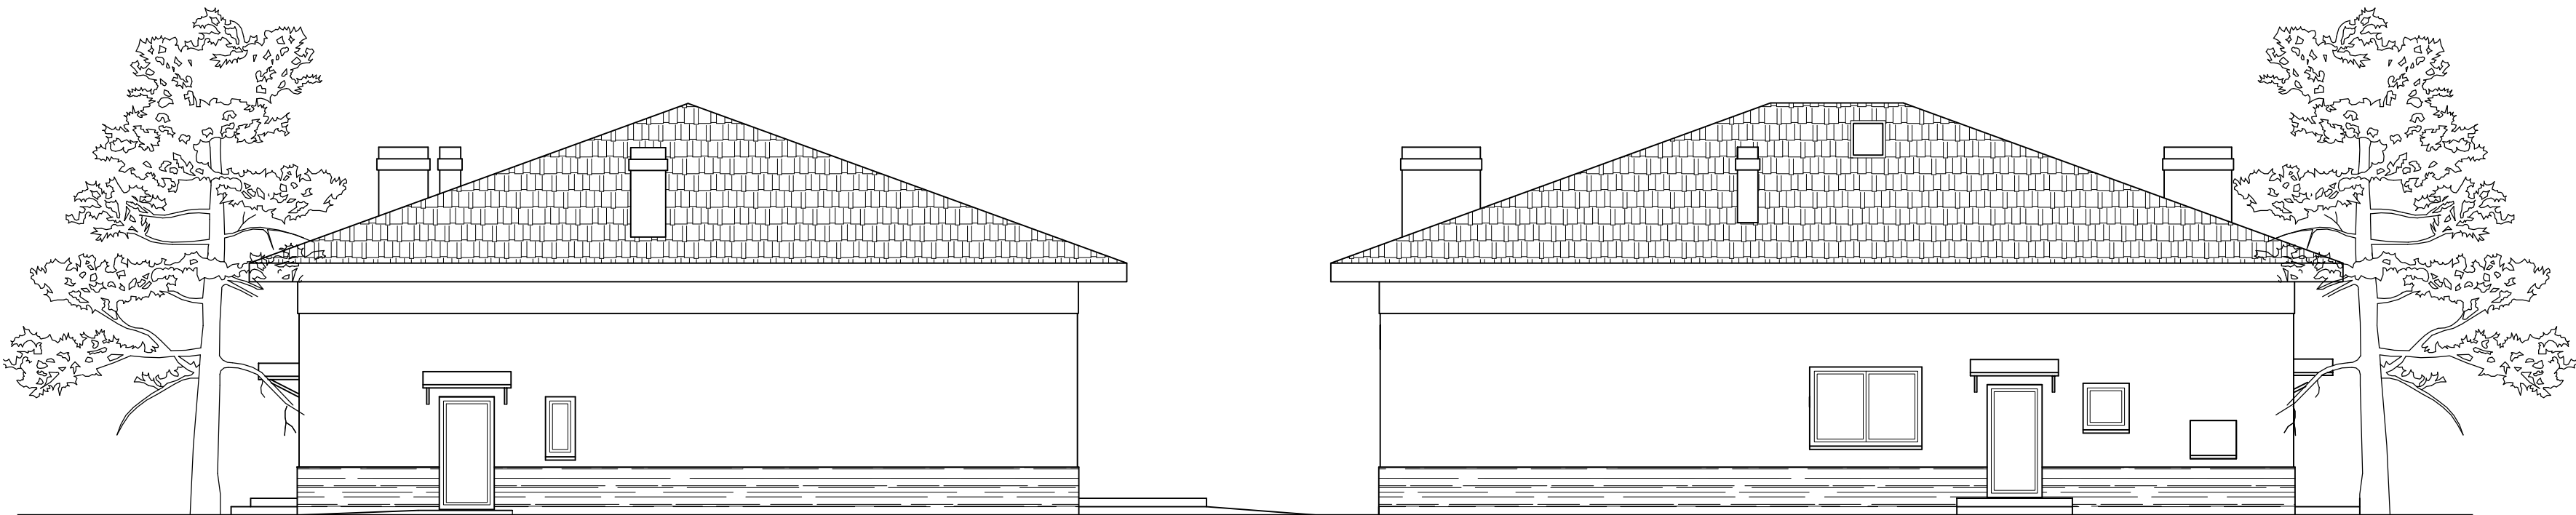

ELEWACJA BOCZNA

ELEWACJA TYLNA

PRACOWNIA PROJEKTÓW I USŁUG BUDOWLANYCH MGR INŻ. MIROSLAWA WITCZAK 63-700 KROTOSZYN UL.RYNEK 1/4 TEL.(0-62) 722-82-17			
TYTUŁ RYS.	ELEWACJE BUDYNKU	SKALA	
NAZWA INWESTYCJI	ŚWIELICA WIEJSKA	1:100	
INWESTOR	GMINA KOBYLIN RYNEK MARSZAŁ.PIŁSUDSKIEGO 1;63-740 KOBYLIN	NR RYSUNKU	
ADRES INWESTYCJI	STARKÓWIEC DZ. NR 128/12; 128/13; 128/14	8	
AUTOR PROJEKTU	MGR INŻ. MIROSLAWA WITCZAK upr.UAN 7342-29/92	DATA	PODPIS
	MGR INŻ.ARCH. MARIA JELINOWSKA-GULBIŃSKA up.BN-10,9/38/81	07.2011	
ASYSTENT	MGR INŻ. MAGDALENA MŁYNARCZYK	07.2011	

PRZYZIEMIE - TECHNOLOGIA

SKALA 1:50

OZNACZENIA :

- 1 - STOLIK Z KRZESŁAMI
- 6 - ZLEWOZMYWAK DWUKOMOROWY
- 7 - REGAŁY BAROWE
- 8 - SZAFKA ROZDZIELCZA
- 9 - SZAFKI WISZĄCE I STOJĄCE Z BLATEM PRZYGOTOWAWCZYM
- 10 - UMYWALKA
- 11 - PIEC Z OKAPEM
- 12 - ZMYWARKA
- 13 - ZLEWOZMYWAK JEDNOKOMOROWY Z PŁYTĄ OCIEKOWĄ
- 14 - SZAFKA NA MOPY, ŚRODKI CZYSTOŚCI ZE ZLEWEM NA WYS. 0,50m
- 15 - MUSZLA USTĘPOWA
- 16 - DOZOWNIK MYDŁA W PŁYNIE
- 17 - KOSZ NA ŚMIECI
- 18 - WIESZAK NA RĘCZNIKI JEDNORAZOWE
- 19 - WIESZAK NA PAPIER TOALETOWY
- 20 - PISUAR
- 21 - WĄŻ GIĘTKI
- 22 - KRATKA ŚCIEKOWA
- 23 - SZAFKA CHŁODNICZA
- 24 - REGAŁY MAGAZYNOWE
- 25 - SZAFKA UBRANIOWA
- 26 - SZAFKI ŚNIADANIOWE
- 27 - BLAT ŚNIADANIOWY
- 28 - KRZESŁO
- 29 - BLAT
- 30 - OKNO PODAWCZE
- 31 - SZAFKA DWUSTRONNA NA CZYSTE NACZYNIA
- 33 - WIESZAK NA ODDZIEŻ WIERZCHNIĄ

PRACOWNIA PROJEKTÓW I USŁUG BUDOWLANYCH MGR INŻ. MIROSLAWA WITCZAK 63-700 KROTOSZYN UL.RYNEK 1/4 TEL.(0-62) 722-82-17			
TYTUŁ RYS.	RZUT PRZYZIEMIA-TECHNOLOGIA	SKALA	
NAZWA INWESTYCJI	ŚWIETLICA WIEJSKA	1:50	
INWESTOR	GMINA KOBYLIN RYNEK MARSZ.PIŁSUDSKIEGO 1;63-740 KOBYLIN	NR RYSUNKU	
ADRES INWESTYCJI	STARKÓWIEC DZ. NR 128/12; 128/13; 128/14	9	
AUTORZY PROJEKTU	MGR INŻ. MIROSLAWA WITCZAK upr.UAN 7342-29/92	DATA	PODPIS
ASYSTENT	MGR INŻ. MAGDALENA MŁYNARCZYK	07.2011	

ZESTAWIENIE STOLARKI DRZWIOWEJ

OZNACZENIE NA RYSUNKU		D1	D2	D3	D3'	D4	D5	D6	D7	D8	D9	D10	
DOSTAWCA STOLARKI		—	—	—	—	—	—	—	—	—	—	—	
OZNACZENIE DOSTAWCY		—	—	—	—	—	—	—	—	—	—	—	
SCHEMAT													
WYMIARY W ŚWIEŁIE MURU		S	100	90	100	100	90	100	190	190	100	100	90
		H	205	205	205	205	205	235	235	205	205	70	
WYMIARY W ŚWIEŁE OŚCIEŻNICY		S	90	80	90	90	80	90	2x90	2x90	90	90	80
		H	200	200	200	200	200	200	230	230	200	200	65
SZTUK		L	P	L	P	L	P	L	P	L	P	L	P
		2	3	1	—	5	—	3	1	1	—	1	—
UWAGI:		DRZWI WEWNĘTRZNE PŁYTOWE. DREW. OKLEINOWANE W KOLORZE ŻŁOTEGO DĘBU Z WKŁADKĄ PATENT.											
		DRZWI WEWNĘTRZNE PŁYTOWE. DREW. OKLEINOWANE W KOLORZE ŻŁOTEGO DĘBU Z WKŁADKĄ PATENT.											
		DRZWI WEWNĘTRZNE PŁYTOWE. DREW. OKLEINOWANE W KOLORZE ŻŁOTEGO DĘBU KRAŁKA WENTYLAC. Z WKŁADKĄ PATENT.											
		DRZWI WEWNĘTRZNE PŁYTOWE. DREW. OKLEINOWANE W KOLORZE ŻŁOTEGO DĘBU KRAŁKA WENTYLAC. KLUCZ ŁAZIENKOWY											
		DRZWI WEWNĘTRZNE PŁYTOWE. DREW. OKLEINOWANE W KOLORZE ŻŁOTEGO DĘBU KRAŁKA WENTYLAC. Z WKŁADKĄ PATENT.											
		DRZWI WEWNĘTRZNE PŁYT. WAHADŁOWE. DREW. OKLEINOWANE W KOLORZE ŻŁOTEGO DĘBU SZKŁO PRZEZIERNE BEZPIECZNE WKŁADKA PATENT.											
		DRZWI WEWNĘTRZNE PŁYTOWE. DREW. OKLEINOWANE W KOLORZE ŻŁOTEGO DĘBU Z WKŁADKĄ PATENT.											
		DRZWI ZEWNĘTRZNE ALUMINIOWE, BIAŁE SZKLENIE ZESPOŁONE SZKŁO TERMOIZOLACYJNE BEZPIECZNE ZAMEK ANTYPANICZNY Z BŁOKADĄ OTWARCIA Z WKŁADKAMI PATENT. 2szt.											
		DRZWI ZEWNĘTRZNE ALUMINIOWE, BIAŁE SZKLENIE ZESPOŁONE SZKŁO TERMOIZOLACYJNE BEZPIECZNE ZAMEK ANTYPANICZNY Z BŁOKADĄ OTWARCIA Z WKŁADKAMI PATENT. 2szt.											
		DRZWI ZEWNĘTRZNE STALOWE OCIEPLANE POLIRETANEM WYKOŃCZONE BŁACHĄ W KOLORZE BRĄZOWYM Z WKŁADKĄ PATENT.											
		DRZWI ZEWNĘTRZNE STALOWE BRĄZOWE Z WKŁADKĄ PATENT.											
Grubość skrzydła drzwi po otwarciu nie może pomniejszać wymiaru szerokości otworu w świetle ościeżnicy / Wszystkie drzwi wyposażać w obojniki oraz trzy zawiasy													

ZESTAWIENIE STOLARKI OKIENNEJ

OZNACZENIE NA RYSUNKU		O1	O2	O3	O4	O5	O6	O7
DOSTAWCA STOLARKI		-	-	-	-	-	-	-
OZNACZENIE DOSTAWCY		-	-	-	-	-	-	-
SCHEMAT								
WYMIARY W ŚWIETELNE MURU	S	120	120	210	120	60	60	90
	H	210	265	150	150	150	115	90
SZTUK		4	1	1	1	1	1	1
UWAGI:		OKNO ZEWNĘTRZNE RAMY Z PROFILU Z PCV W KOLORZE BIAŁYM SZKLENIE ZESPOLONE, PRZEZIERNE-Uo=1,5W/m² K Z NAWIETRZAKAMI W GÓRNEJ RAMIE	DRZWI ZEWNĘTRZNE BALKONOWE RAMY Z PROFILU Z PCV W KOLORZE BIAŁYM SZKLENIE ZESPOLONE, PRZEZIERNE-Uo=1,5W/m² K Z NAWIETRZAKAMI W GÓRNEJ RAMIE	OKNO ZEWNĘTRZNE RAMY Z PROFILU Z PCV W KOLORZE BIAŁYM SZKLENIE ZESPOLONE, PRZEZIERNE-Uo=1,5W/m² K Z NAWIETRZAKAMI W GÓRNEJ RAMIE	OKNO ZEWNĘTRZNE RAMY Z PROFILU Z PCV W KOLORZE BIAŁYM SZKLENIE ZESPOLONE, PRZEZIERNE-Uo=1,5W/m² K Z NAWIETRZAKAMI W GÓRNEJ RAMIE	OKNO ZEWNĘTRZNE RAMY Z PROFILU Z PCV W KOLORZE BIAŁYM SZKLENIE ZESPOLONE, PRZEZIERNE-Uo=1,5W/m² K Z NAWIETRZAKAMI W GÓRNEJ RAMIE	OKNO ZEWNĘTRZNE RAMY Z PROFILU Z PCV W KOLORZE BIAŁYM SZKLENIE ZESPOLONE, PRZEZIERNE-Uo=1,5W/m² K Z NAWIETRZAKAMI W GÓRNEJ RAMIE	OKNO ZEWNĘTRZNE RAMY Z PROFILU Z PCV W KOLORZE BIAŁYM SZKLENIE ZESPOLONE, PRZEZIERNE-Uo=1,5W/m² K Z NAWIETRZAKAMI W GÓRNEJ RAMIE

PRACOWNIA PROJEKTÓW
I USŁUG BUDOWLANYCH
MGR INŻ. MIROSLAWA WITCZAK
63-700 KROTOSZYŃ UL.RYNEK 1/4 TEL.(0-62) 722-82-17

TYTUŁ RYS. ZESTAWIENIE STOLARKI OKIENNEJ I DRZWIOWEJ

SKALA 1:100

NR RYSUNKU 10

NAZWA INWESTYCJI ŚWIEŁCZA WIEJSKA

INWESTOR GMINA KOBYLIN
RYNEK MARSZAŁ.PIŁSUDSKIEGO 1;63-740 KOBYLIN


ADRES INWESTYCJI STARKÓWIEC DZ. NR 128/12; 128/13; 128/14

AUTOR PROJEKTU MGR INŻ. MIROSLAWA WITCZAK upr.UAN 7342-29/92

DATA 07.2011


PODPIS

07.2011

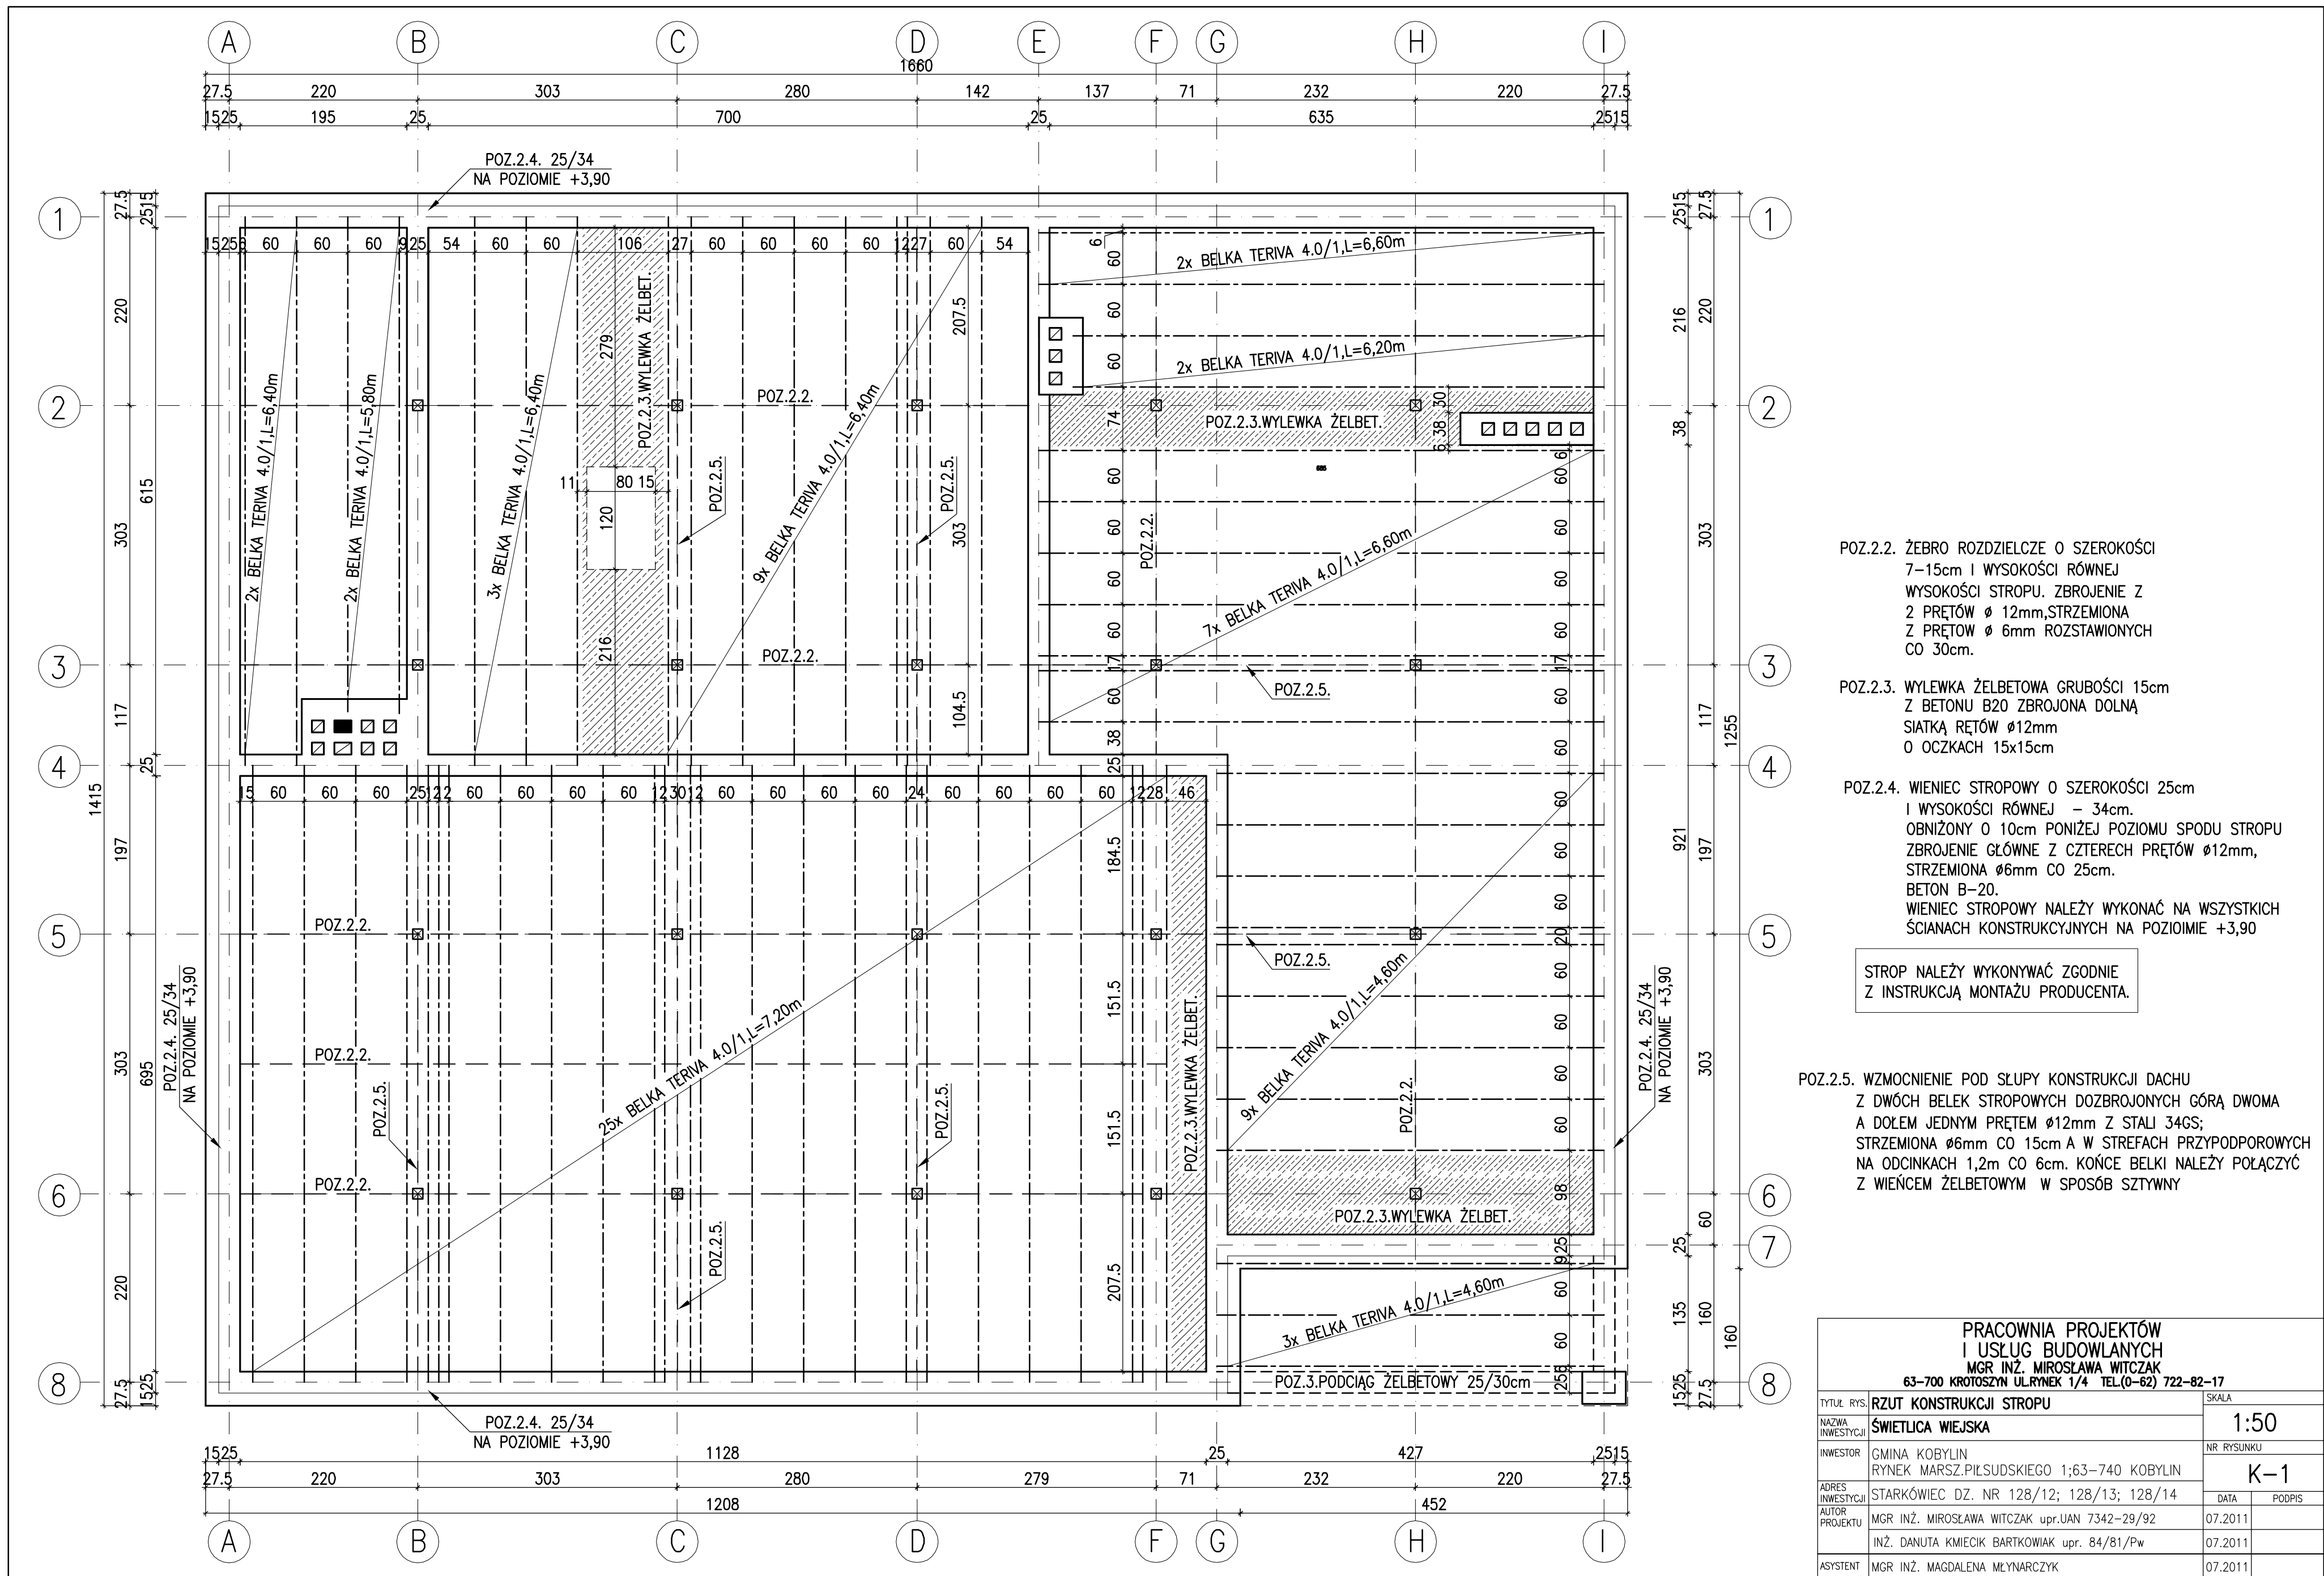

POZ.3. PODCIĄG ŻELBET. 25/30cm

SKALA 1:20

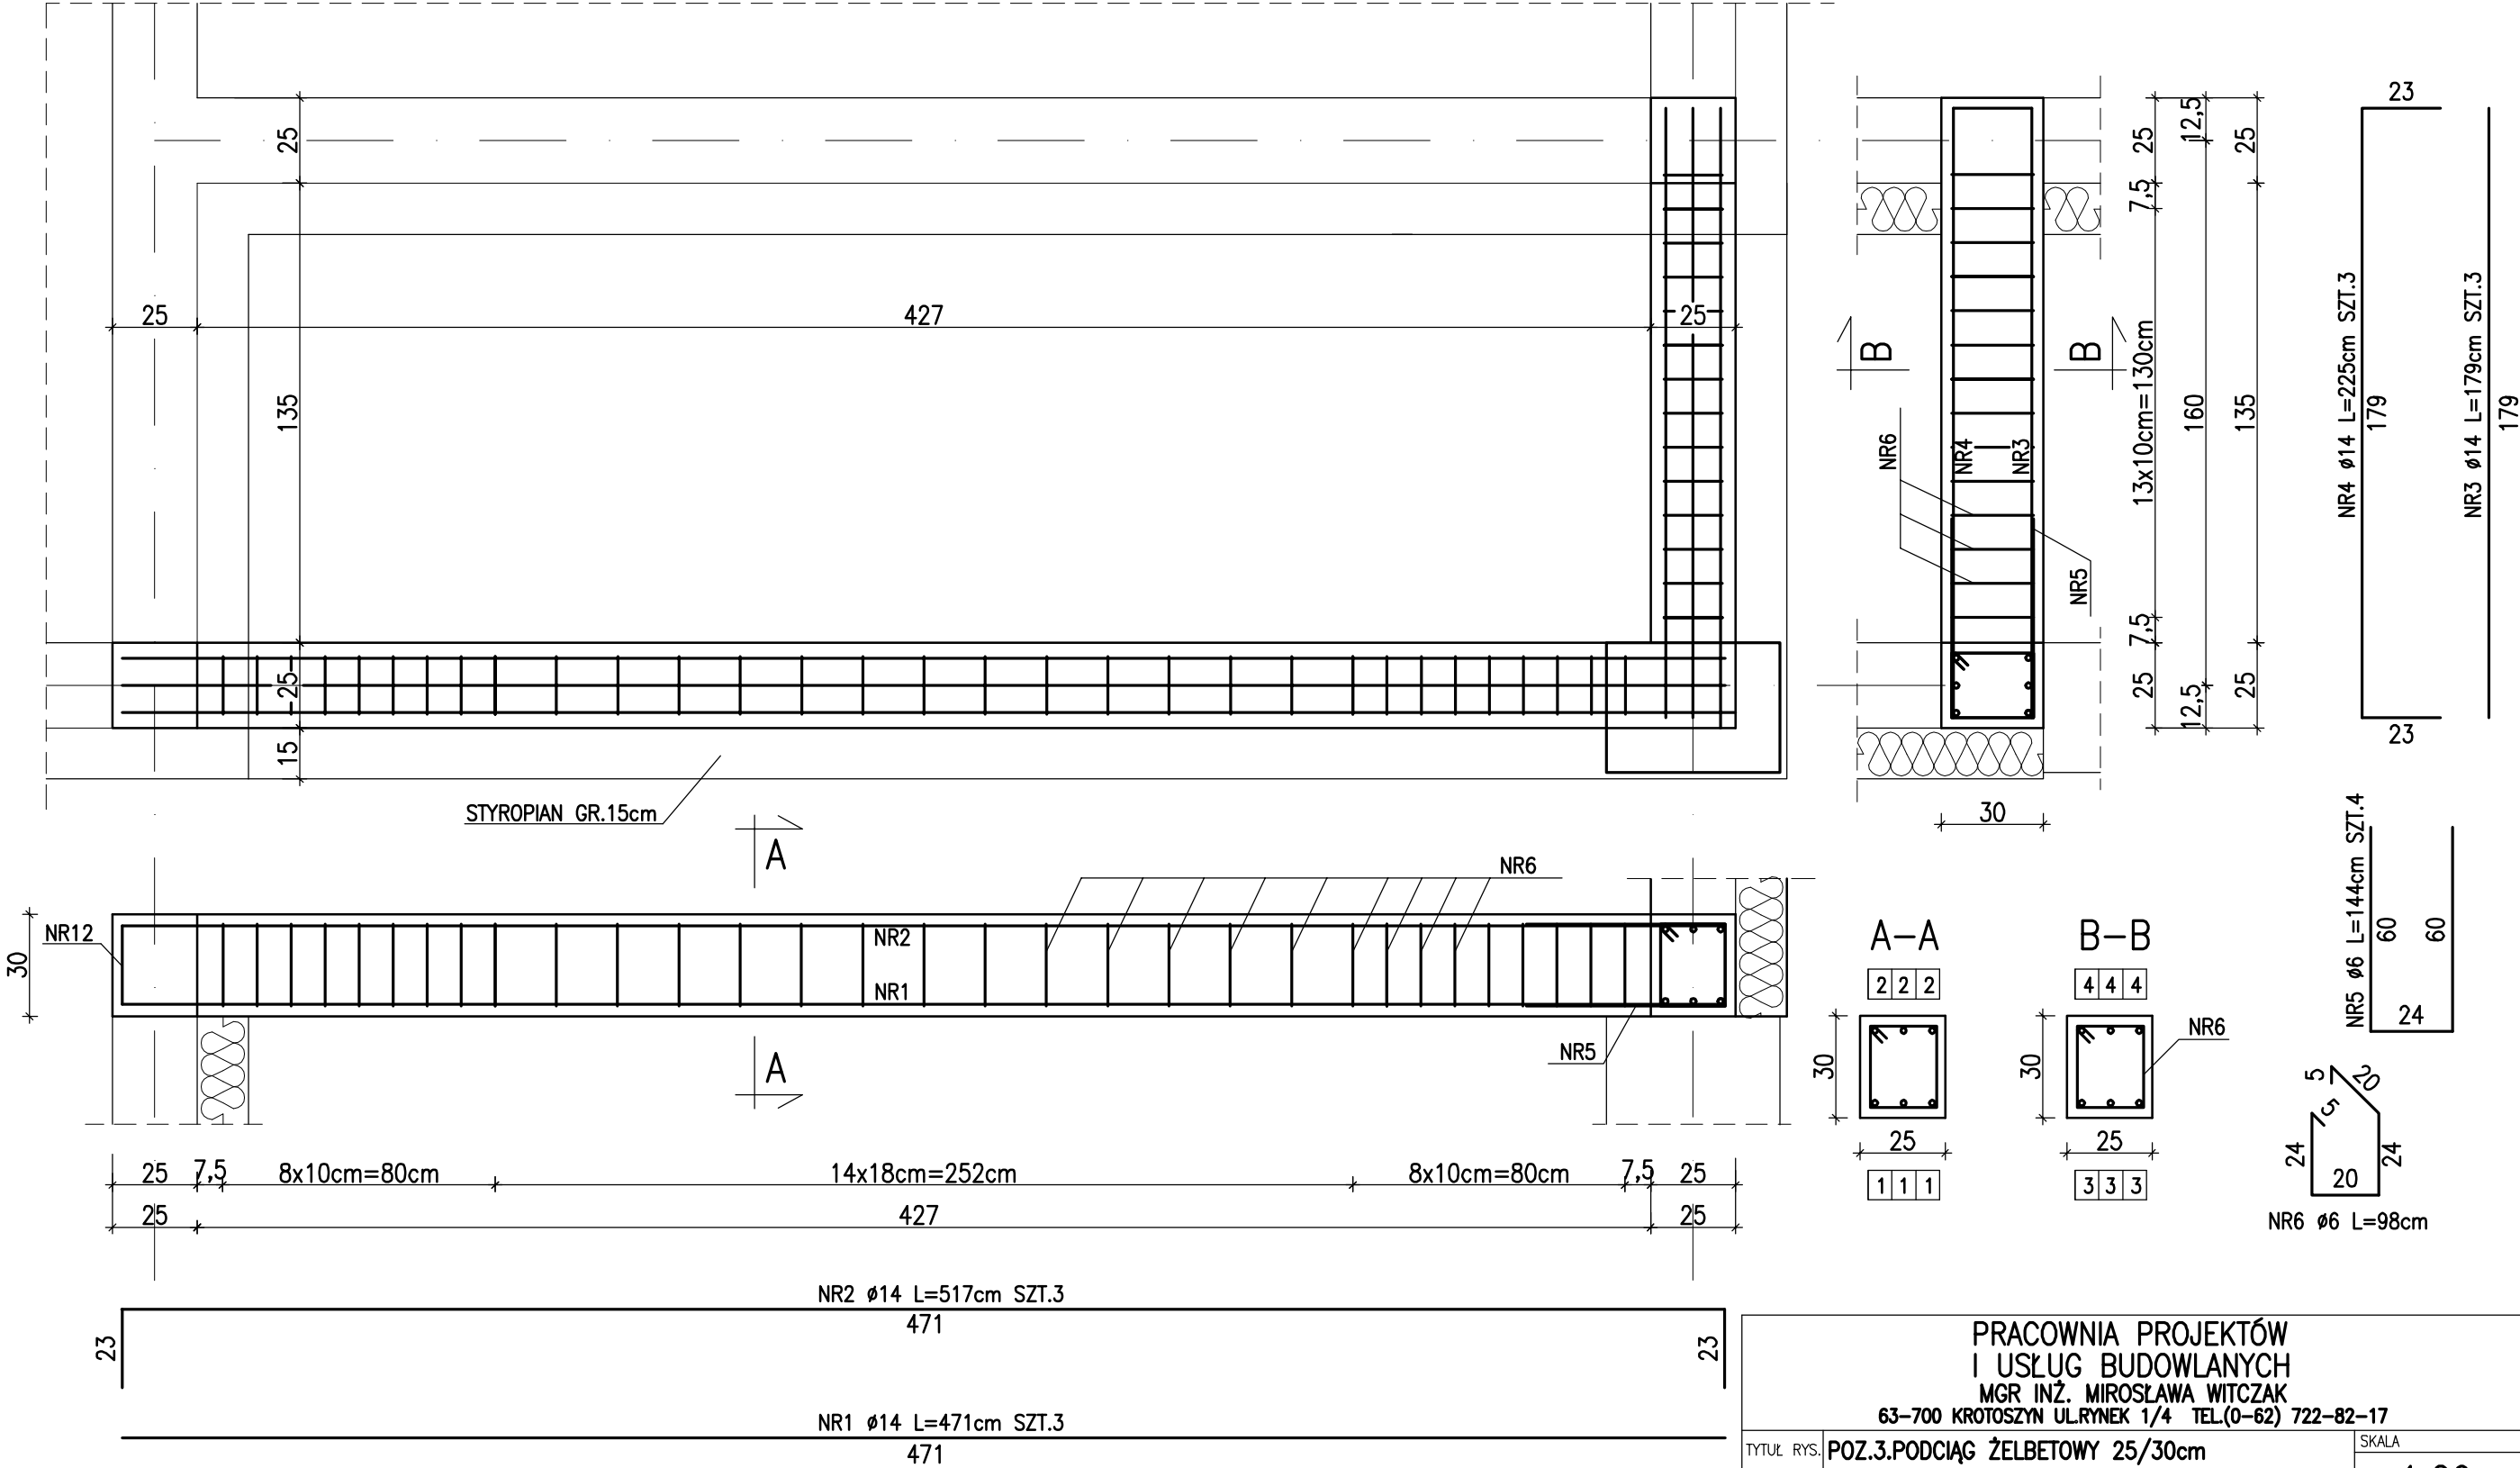

BETON: B20
KRUSZYWO: <16mm
ROZFORMOWANIE: 22 MPa
OTULINA: 2,5cm
STAL ZBROJENIOWA: 34GS


NR5 Ø6 L=144cm SZT.4

60	24
60	

PRACOWNIA PROJEKTÓW I USŁUG BUDOWLANYCH MGR INŻ. MIROSLAWA WITCZAK 63-700 KROTOSZYN UL.RYNEK 1/4 TEL.(0-62) 722-82-17		
TYTUŁ RYS.	POZ.3.PODCIĄG ŻELBETOWY 25/30cm	SKALA
NAZWA INWESTYCJI	ŚWIETLICA WIEJSKA	1:20
INWESTOR	GMINA KOBYLIN RYNEK MARSZ.PIŁSUDSKIEGO 1;63-740 KOBYLIN	NR RYSUNKU
ADRES INWESTYCJI	STARKÓWIEC DZ. NR 128/12; 128/13; 128/14	K-2
AUTOR PROJEKTU	MGR INŻ. MIROSLAWA WITCZAK upr.UAN 7342-29/92	DATA
	INŻ. DANUTA KMIECIK BARTKOWIAK upr. 84/81/Pw	07.2011
ASYSTENT	MGR INŻ. MAGDALENA MŁYNARCZYK	07.2011

ZBROJENIE TRZPIENIA ŻELBET. 25/25cm



SKALA 1:20

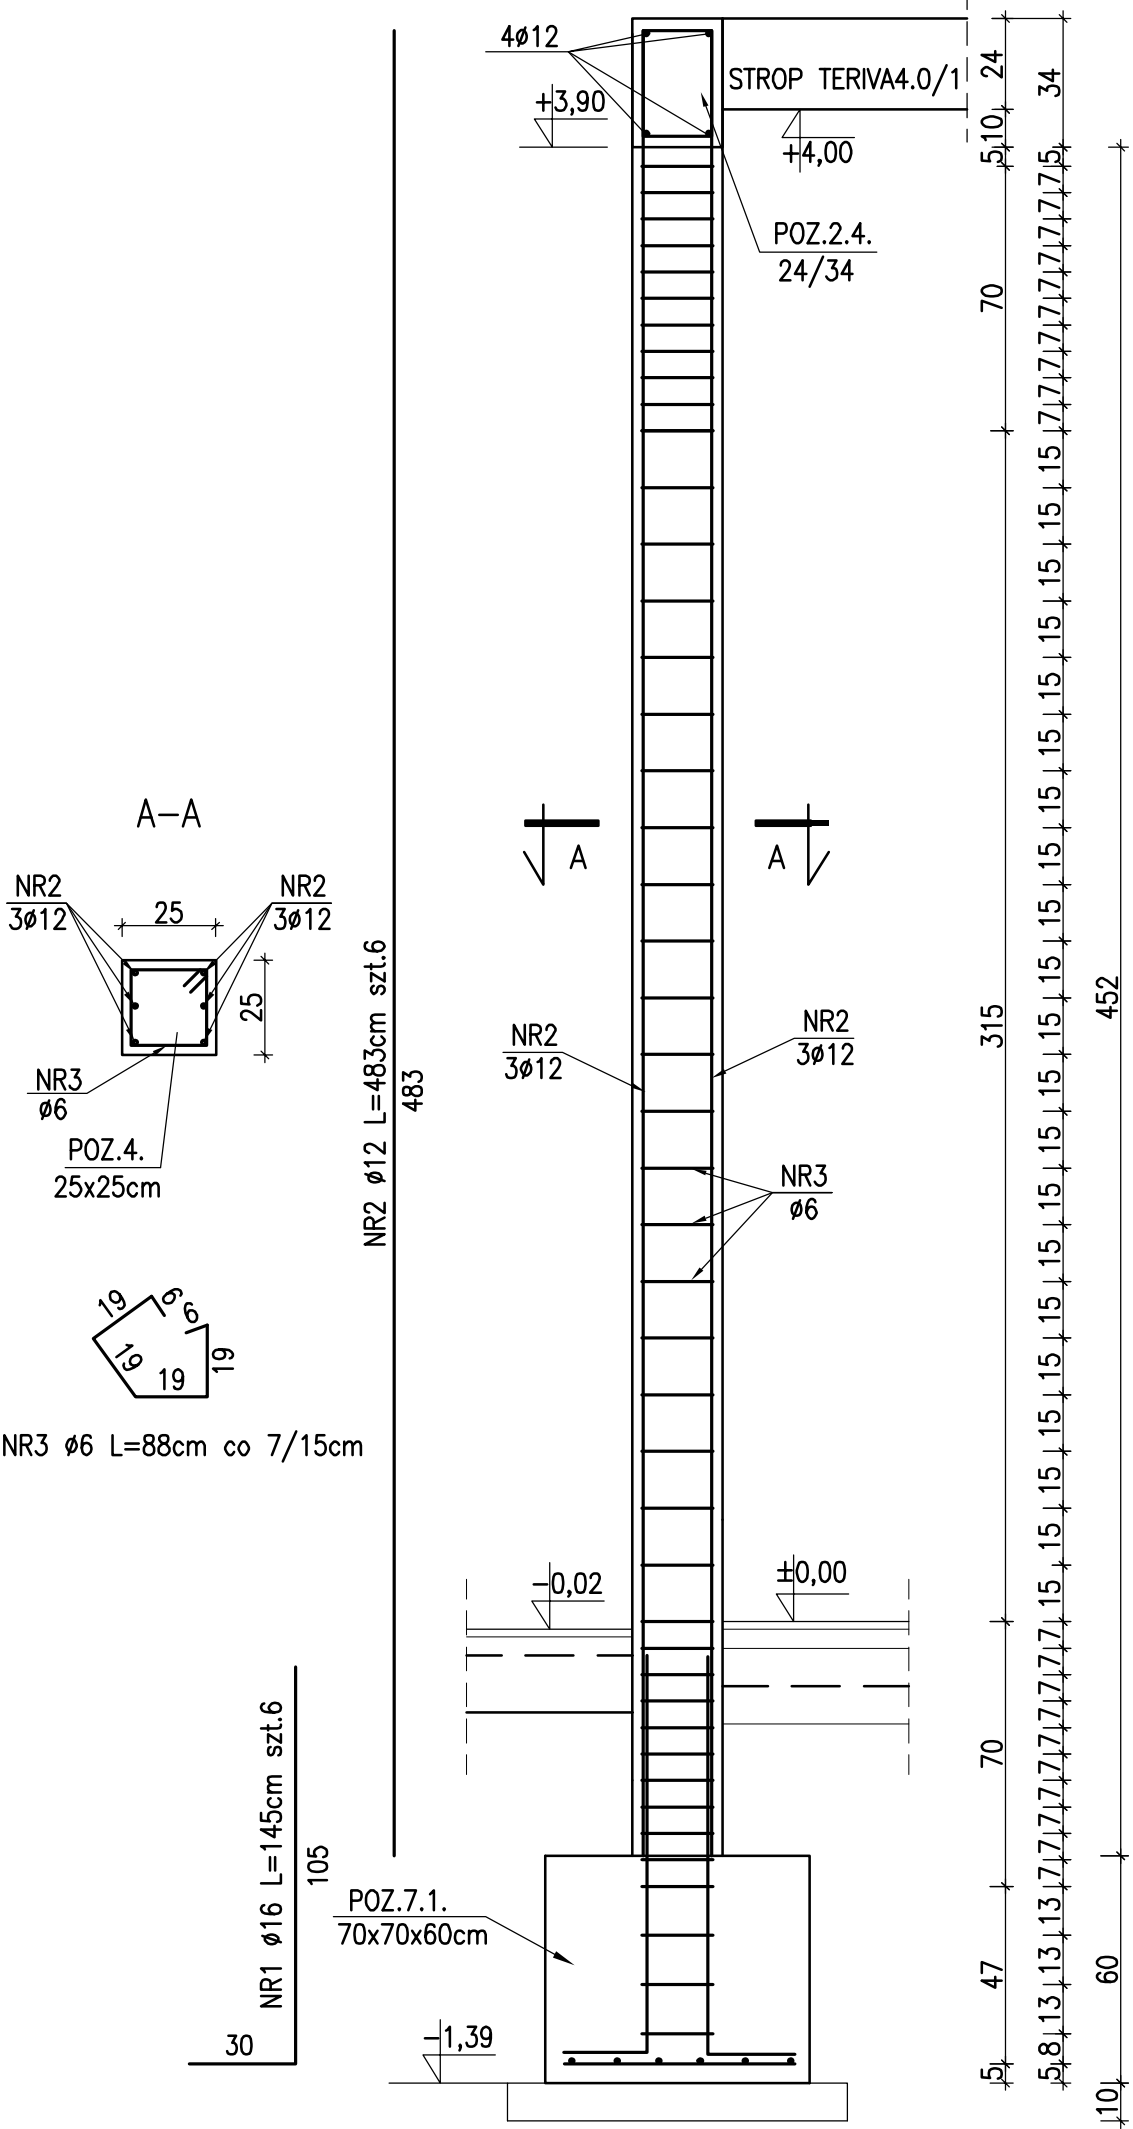

ZBROJENIE TRZPIENIA ŻELBET. 25/25cm

POD OPARCIE PODCIĄGU

SKALA 1:20

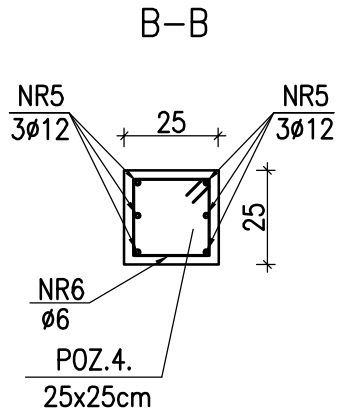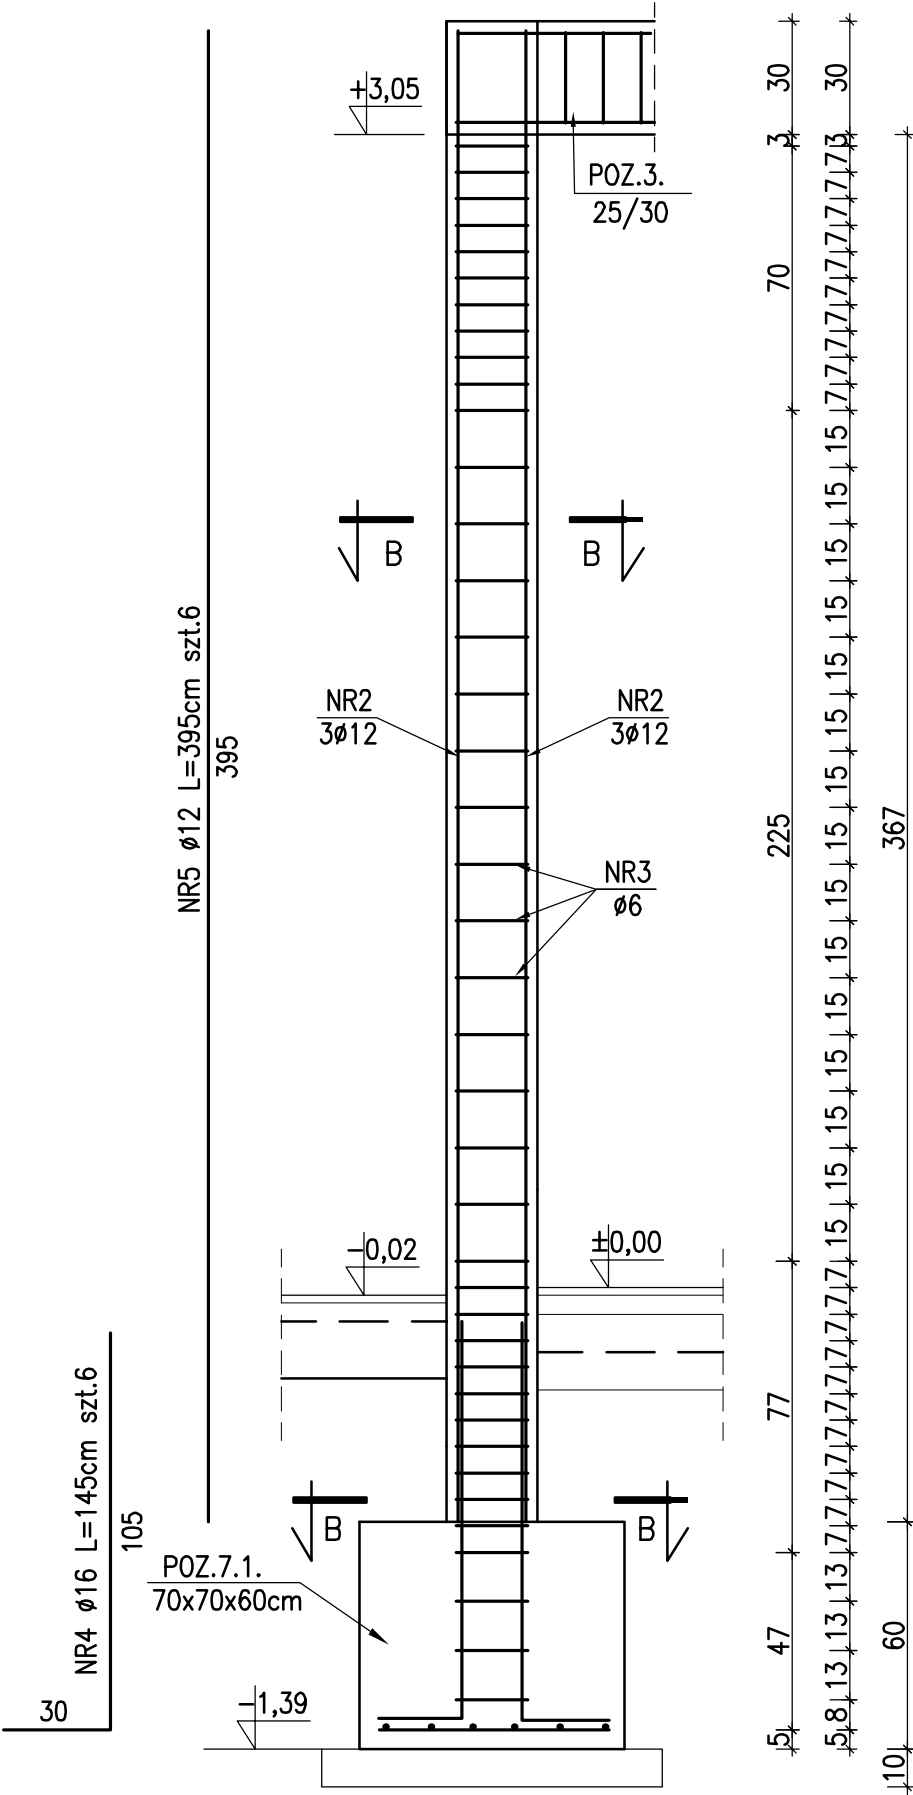

NR6 Ø6 L=88cm co 7/15cm

- UWAGA:
- ROZPATRYWAĆ ŁĄCZNIE Z PROJEKTEM ARCHITEKTURY ORAZ RYSUNKAMI ELEMENTÓW PRZYŁĘGLYCH
 - UŁOŻONY BETON ZAWIBROWAĆ

BETON: B20
KRUSZYWO: <16mm
ROZFORMOWANIE: 22 MPa
OTULINA: 2,5cm
STAŁ ZBROJENIOWA: 34GS

PRACOWNIA PROJEKTÓW I USŁUG BUDOWLANYCH MGR INŻ. MIROSLAWA WITCZAK 63-700 KROTOSZYN UL.RYNEK 1/4 TEL.(0-62) 722-82-17			
TYTUŁ RYS.	POZ.4. TRZPIEŃ ŻELBETOWY 25/25cm	SKALA	
NAZWA INWESTYCJI	ŚWIEŁICA WIEJSKA	1:20	
INWESTOR	GMINA KOBYLIN RYNEK MARSZ.PIŁSUDSKIEGO 1;63-740 KOBYLIN	NR RYSUNKU	
ADRES INWESTYCJI	STARKÓWIEC DZ. NR 128/12; 128/13; 128/14	K-3	
AUTOR PROJEKTU	MGR INŻ. MIROSLAWA WITCZAK upr.UAN 7342-29/92	DATA	PODPIS
ASYSTENT	MGR INŻ. MAGDALENA MŁYNARCZYK	07.2011	