


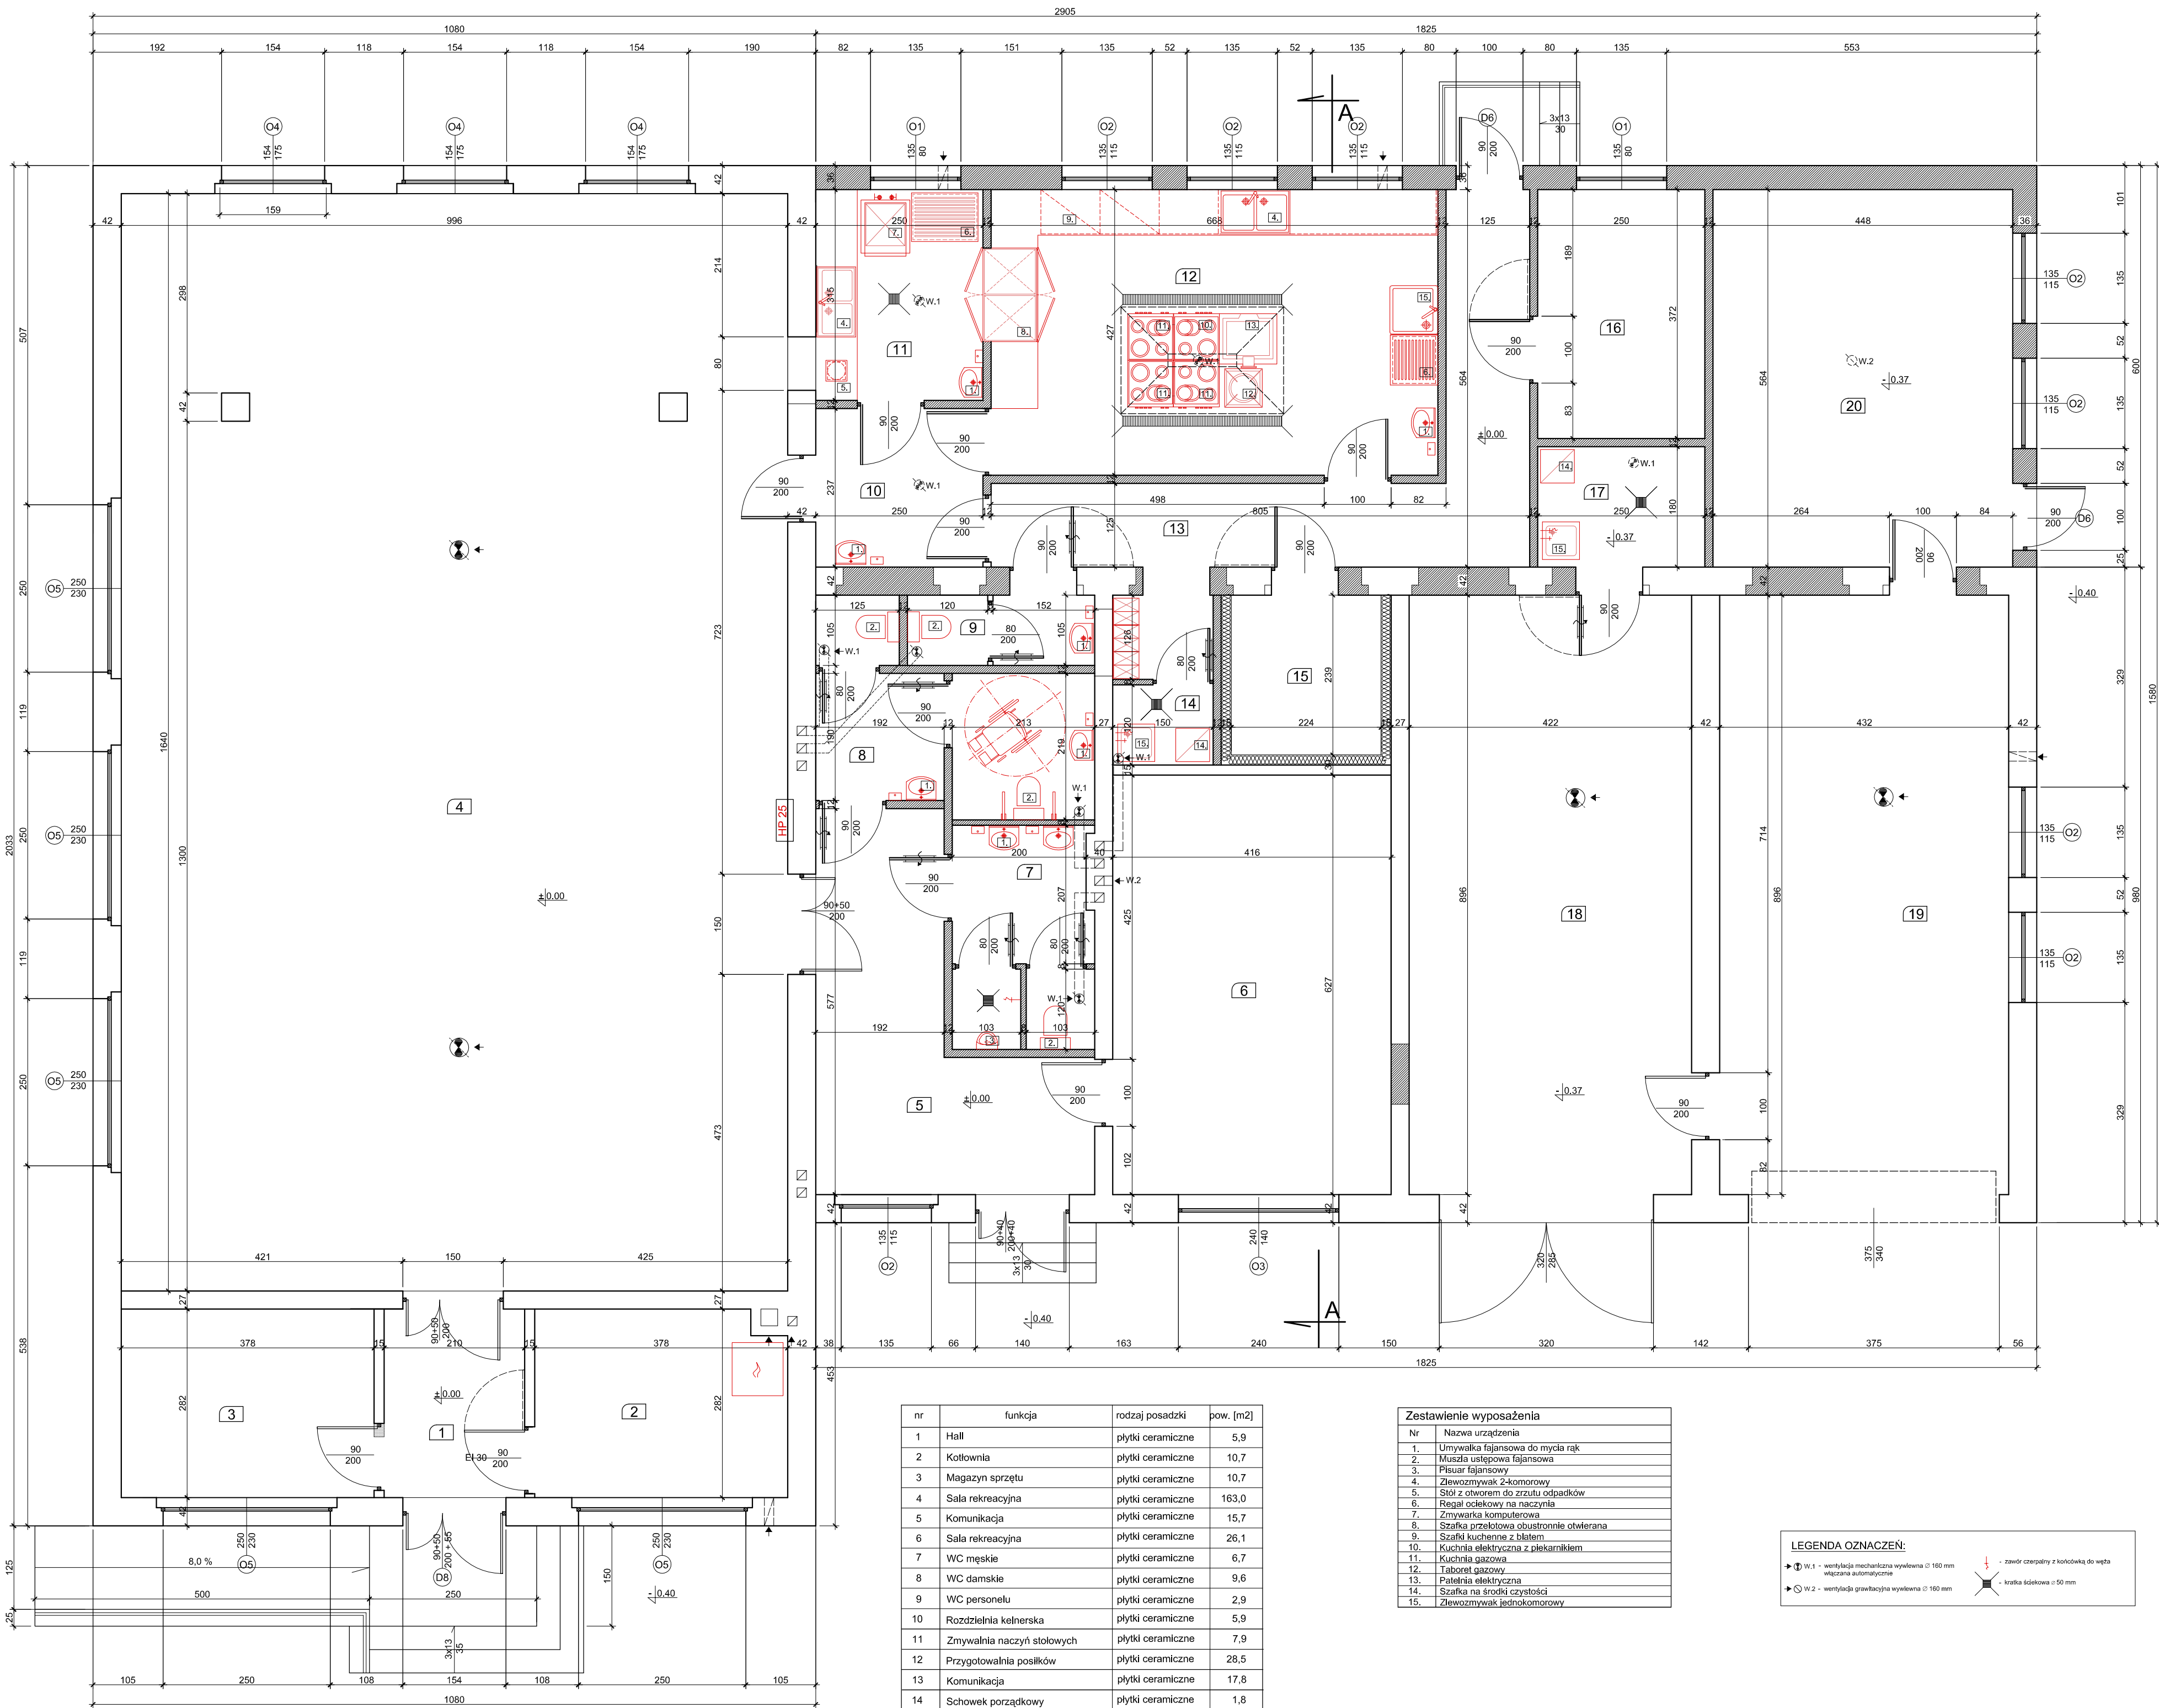

nr	funkcja	rodzaj posadzki	pow. [m2]
1	Hall	plytki ceramiczne	5,9
2	Kotłownia	plytki ceramiczne	10,7
3	Magazyn sprzętu	plytki ceramiczne	10,7
4	Sala rekreacyjna	plytki ceramiczne	163,0
5	Komunikacja	plytki ceramiczne	15,7
6	Sala rekreacyjna	plytki ceramiczne	26,1
7	WC męskie	plytki ceramiczne	6,7
8	WC damskie	plytki ceramiczne	9,6
9	WC personelu	plytki ceramiczne	2,9
10	Rozdzielnia kelnerska	plytki ceramiczne	5,9
11	Zmywalnia naczyń stołowych	plytki ceramiczne	7,9
12	Przygotownia posiłków	plytki ceramiczne	28,5
13	Komunikacja	plytki ceramiczne	17,8
14	Schówek porządkowy	plytki ceramiczne	1,8
15	Chłodnia	plytki ceramiczne	5,4
16	Magazyn naczyń	plytki ceramiczne	9,3
17	Pomieszczenie gospodarcze	plytki ceramiczne	4,5
18	Remiza straży pożarnej	posadzka betonowa	37,8
19	Remiza straży pożarnej	posadzka betonowa	38,7
20	Sala rekreacyjna	plytki ceramiczne	25,3
łącznie powierzchnia użytkowa :			434,2

Nr	Nazwa urządzenia
1.	Umywalka fajansowa do mycia rąk
2.	Muszla ustępowa fajansowa
3.	Pisuar fajansowy
4.	Zlewozmywak 2-komorowy
5.	Stół z otworem do zrzutu odpadków
6.	Regał odciekowy na naczynia
7.	Zmywarka komputerowa
8.	Szafka przełotowa obustronnie otwierana
9.	Szafka kuchenna z blatem
10.	Kuchnia elektryczna z płekarnikiem
11.	Kuchnia gazowa
12.	Taboret gazowy
13.	Paletnia elektryczna
14.	Szafka na środki czystości
15.	Zlewozmywak jednokomorowy

LEGENDA OZNACZENI:

W.1

W.2

W.1 - wentylacja mechaniczna wywiewna Ø 160 mm
włączana automatycznie

W.2 - wentylacja grawitacyjna wywiewna Ø 160 mm

zawór czepny z końcówką do węża

kratka ścielowa o 50 mm

str. nr

TPP3

H.CIESIELSKI

PRACOWNIA PROJEKTÓW BUDOWLANYCH

ul. SZARYCH SZEREGÓW 2 a
63-900 RAWICZ
tel. (065) 642 21 53
e-mail: biuro@hciejski.pl

temat opracowania:

PRZEBUDOWA I ROZBUDOWA
BUDYNKU ŚWIETLICY WIEJSKIEJ

rysunek : Rzut przyziemia

skala : 1 : 50

data : sierpień 2011

nr rys. : 4

adres obiektu : Zalesie Wielkie dz. nr 19/3

inwestor : Gmina Kobylń, Rynek Marsz. Piłsudskiego 1

mgr inż. Henryk Ciesielski

mgr inż. arch. Dorota Duda

tech. bud. Henryk Dymkiewicz

tech. bud. Agnieszka Gąsiorowska

inż. Łukasz Niwczyk

konstrukcja

architektura

architektura + konstrukcja

1761 / 94 /Lo

06 / 05 /DOIA

5769 / 61

podpis