
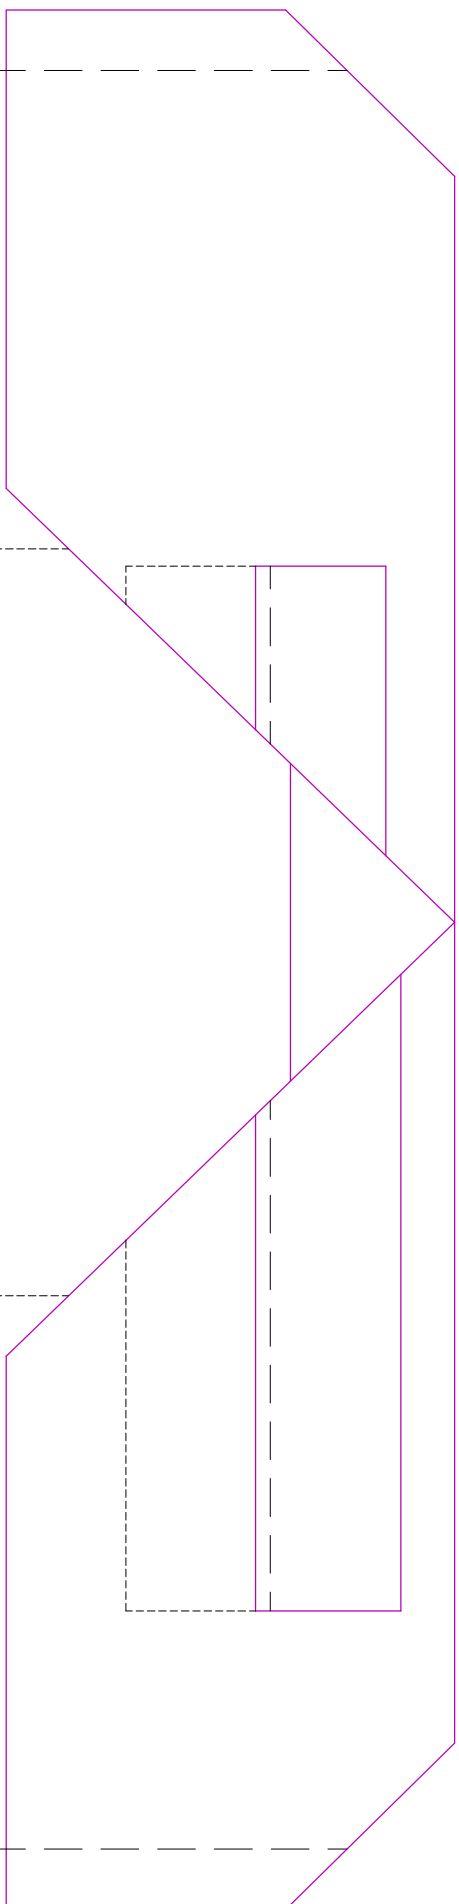
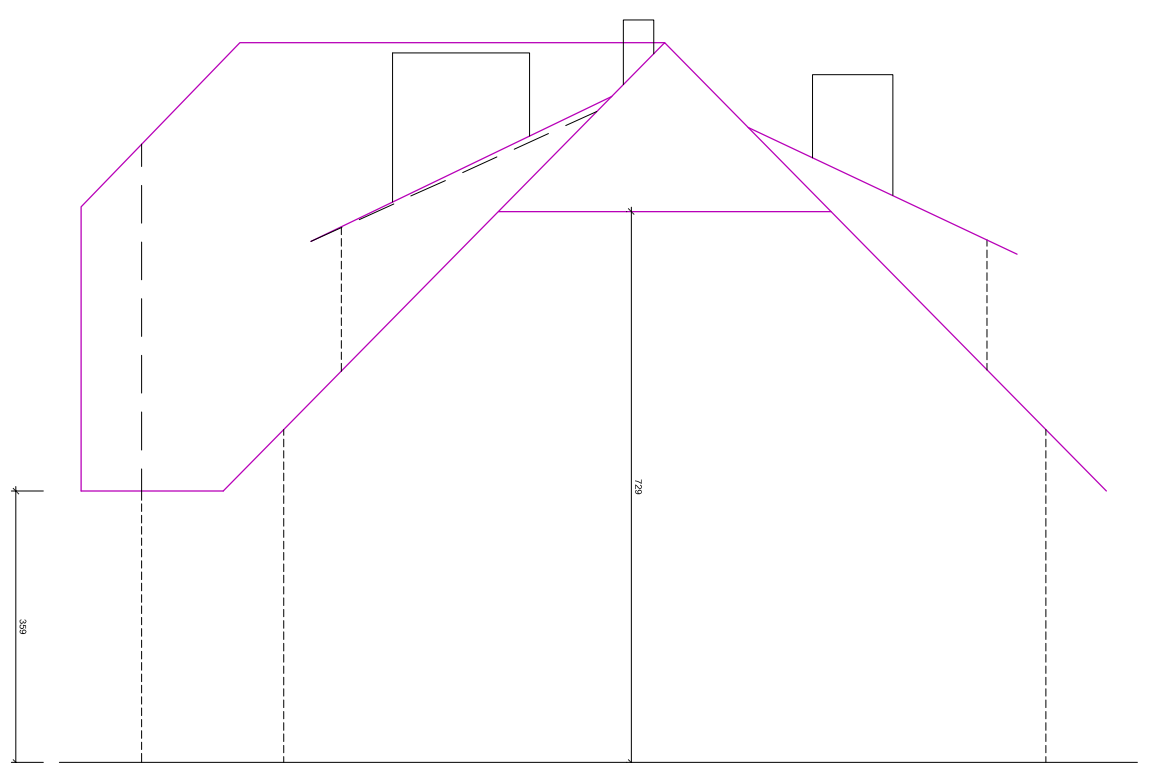


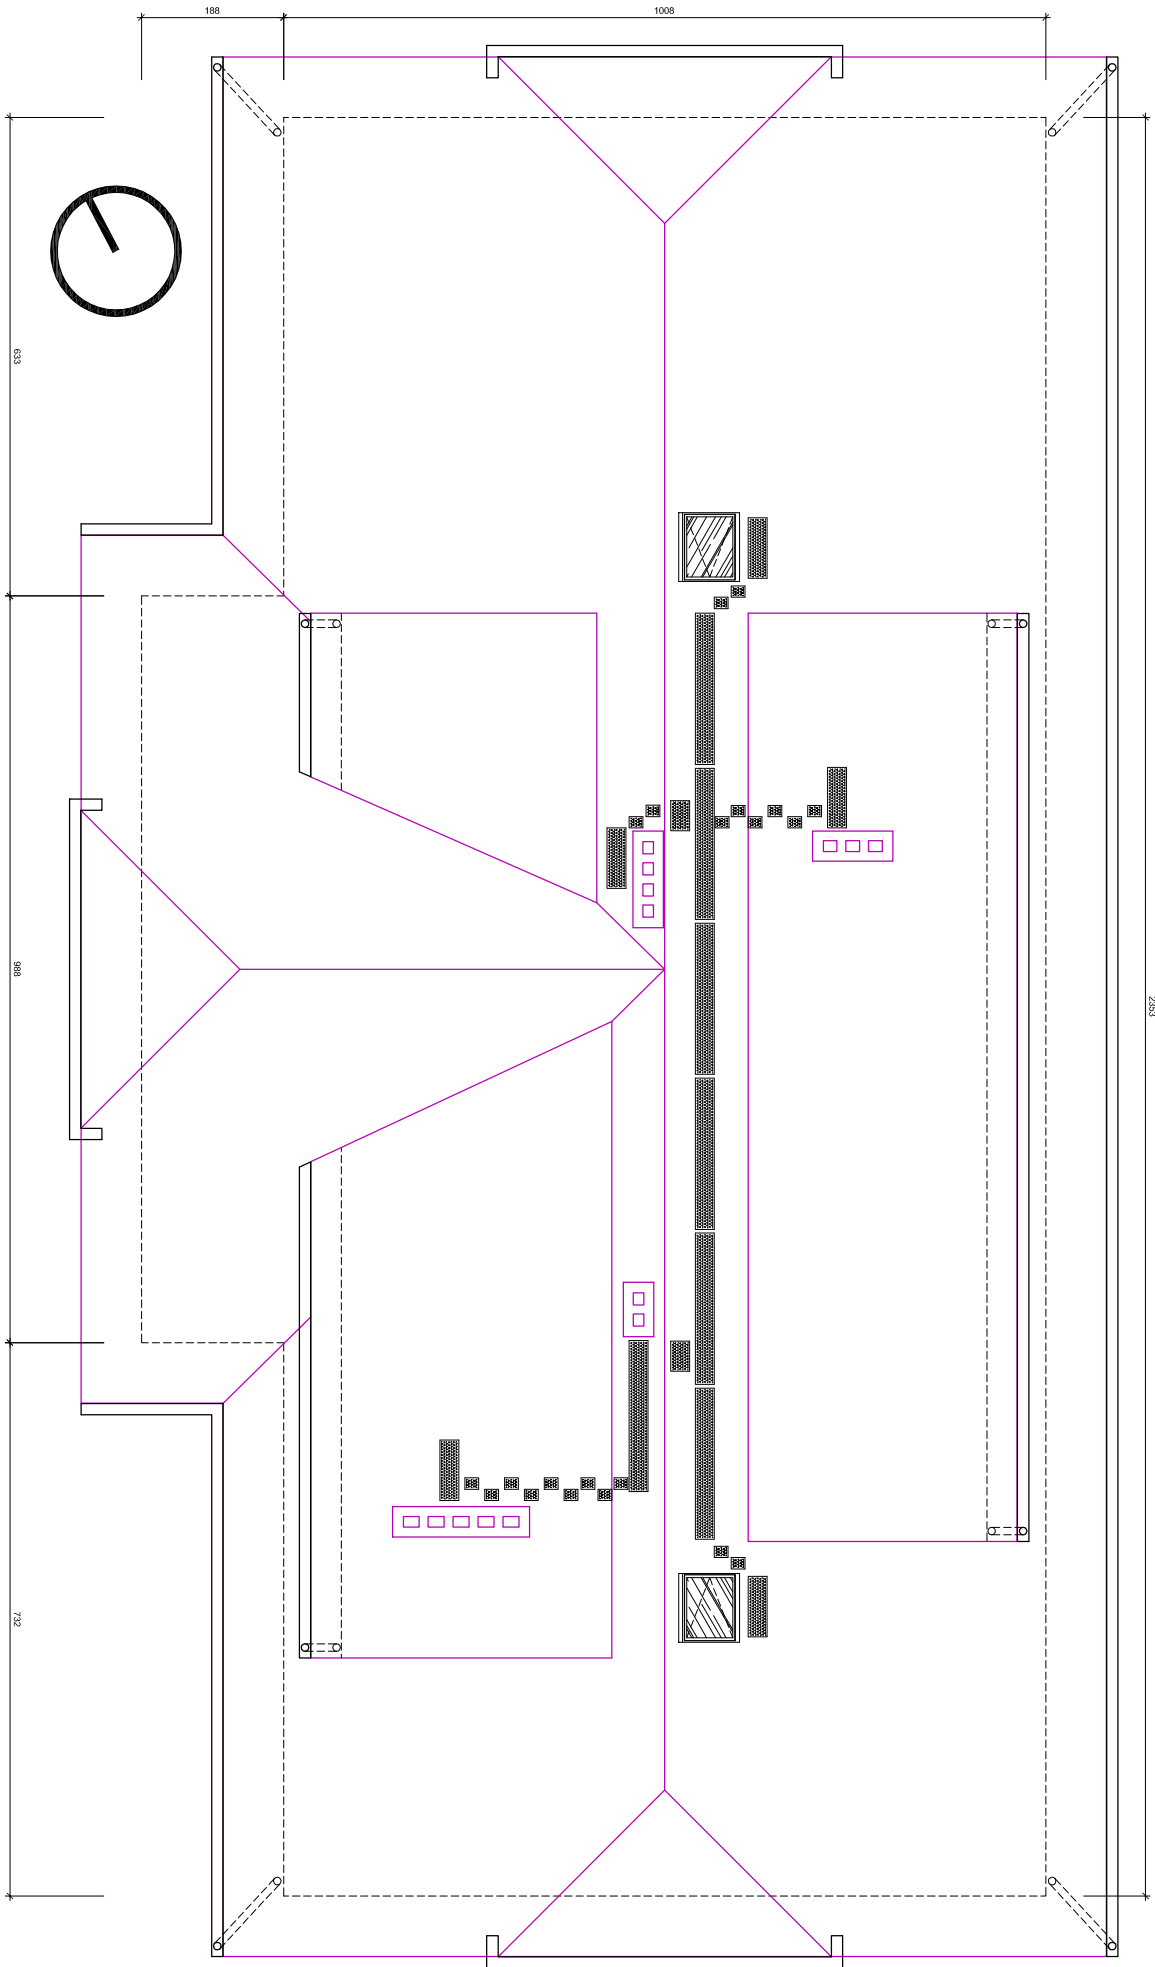

**BUDYNEK MIESZKALNY WIEŁORODZINNY
W ZALESIU MAŁYM**

RZUT DACHU I WIDOKI adres: Zalesie Małe 15a, 63-740 Kobylin
skala 1:100 dz. ewid. nr 302/3, obręb Zalesie Małe