
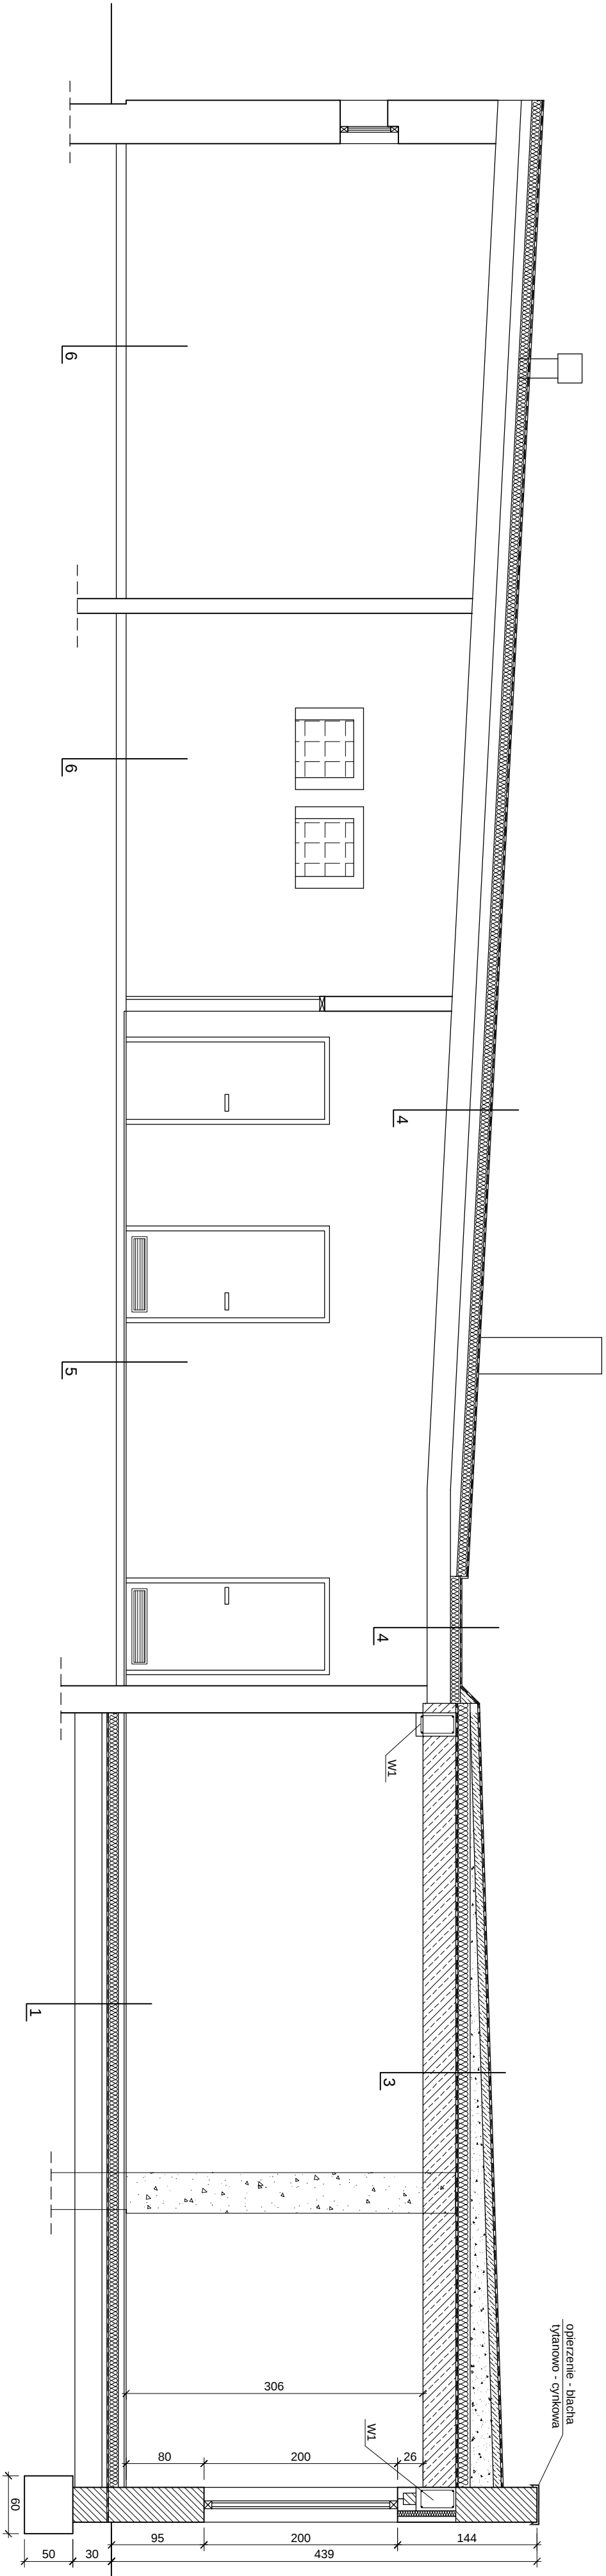


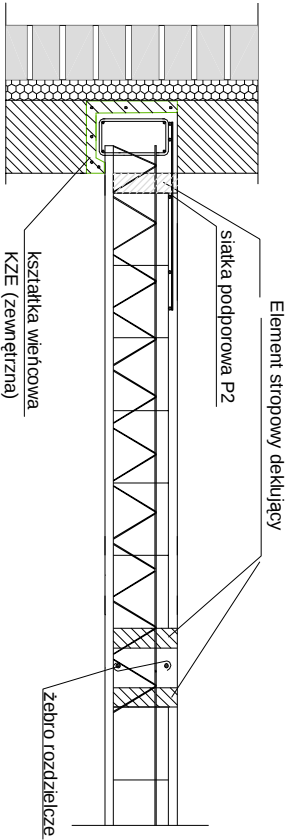

1. - Płyty gresowe gr. 2 cm
- Podłoga betonowa gr. 6 cm
- Szybałki PZS gr. 10 cm
- Szybałki PZS gr. 10 cm
- Podłoga betonowa gr. 12 cm
- Zbrojenie siatką stalową posłodu warstwy
- Podłoga zewnętrzna zabezpieczona warstwą gr. 20 cm
2. - 2 x kapał termozgrzewalna
- Szczytła betonowa o grub. 8 cm, zbrojona siatką przeciwsłoneczną układaną w środku grubości warstwy - szcyltę dyktować z płyt styropianowych o grubości 20 kcm (od 0 do 24 cm) - Izolacja termiczna grubości 15 cm z płyt styropianowych o grubości 20 kcm
- Pancerz z folii budowlanej o grubości 0,15 mm
- Słup TENIVA 4103 gr. 34 cm poz. nr 4
3. - Płaca wierzchniego krycia zgrzewalna PVE250 SS SS gr. 5,2 mm
- Płaca podbitkowa G20 S4 gr. 4,0 mm mocowana
- Termoznacja - płyty styropianowe EPS 200 gr. 10 cm
- Wykonanie podłogi i ścian z asfaltu
- Izolacja termiczna grubości 15 cm z płyt styropianowych o grubości 20 kcm
- Pancerz z folii budowlanej o grubości 0,15 mm
- Słup TENIVA 4103 gr. 34 cm poz. nr 4
4. - Płyty gresowe gr. 2 cm
- Istniejąca posadzka
5. - Istniejąca posadzka
6. - Istniejąca posadzka

PROJEKTOWANIE, KOSZTORYSOWANIE, NADZORY			
Mikrośław Węcleś			
ul. Przyjemskiego nr 23, 63-900 Rawicz			
tel. (0-65) 546-30-60			
tel.kom. 606 952 413			
OBIEKT		Rysunek nr 8	
RYSUNEK		Akusz nr 30	
ADRES BUDOWY		PRZEMOŁ A - A	
INWESTOR		ul. Kosińska 19	
Stalbud - Projekt Budowlany		63-740 Kozłowo	
Autorski projekt: mgr inż. arch. Dorota Duda		Rynek Mawicki 2, 63-740 Kozłowo	
Projektował: mgr inż. Mirosław Węcleś		Branża: Architektura	
Sprawdził: Budowniczy Henryk Dyniewicz		Upr. nr 0605/DCA	
		Upr. nr 1685/94/L	
		Upr. nr 576961	
		Skala: 1:50	
		Data: 4.03.2008r	