




Rzut przyziemia - inwentaryzacja
skala 1:50

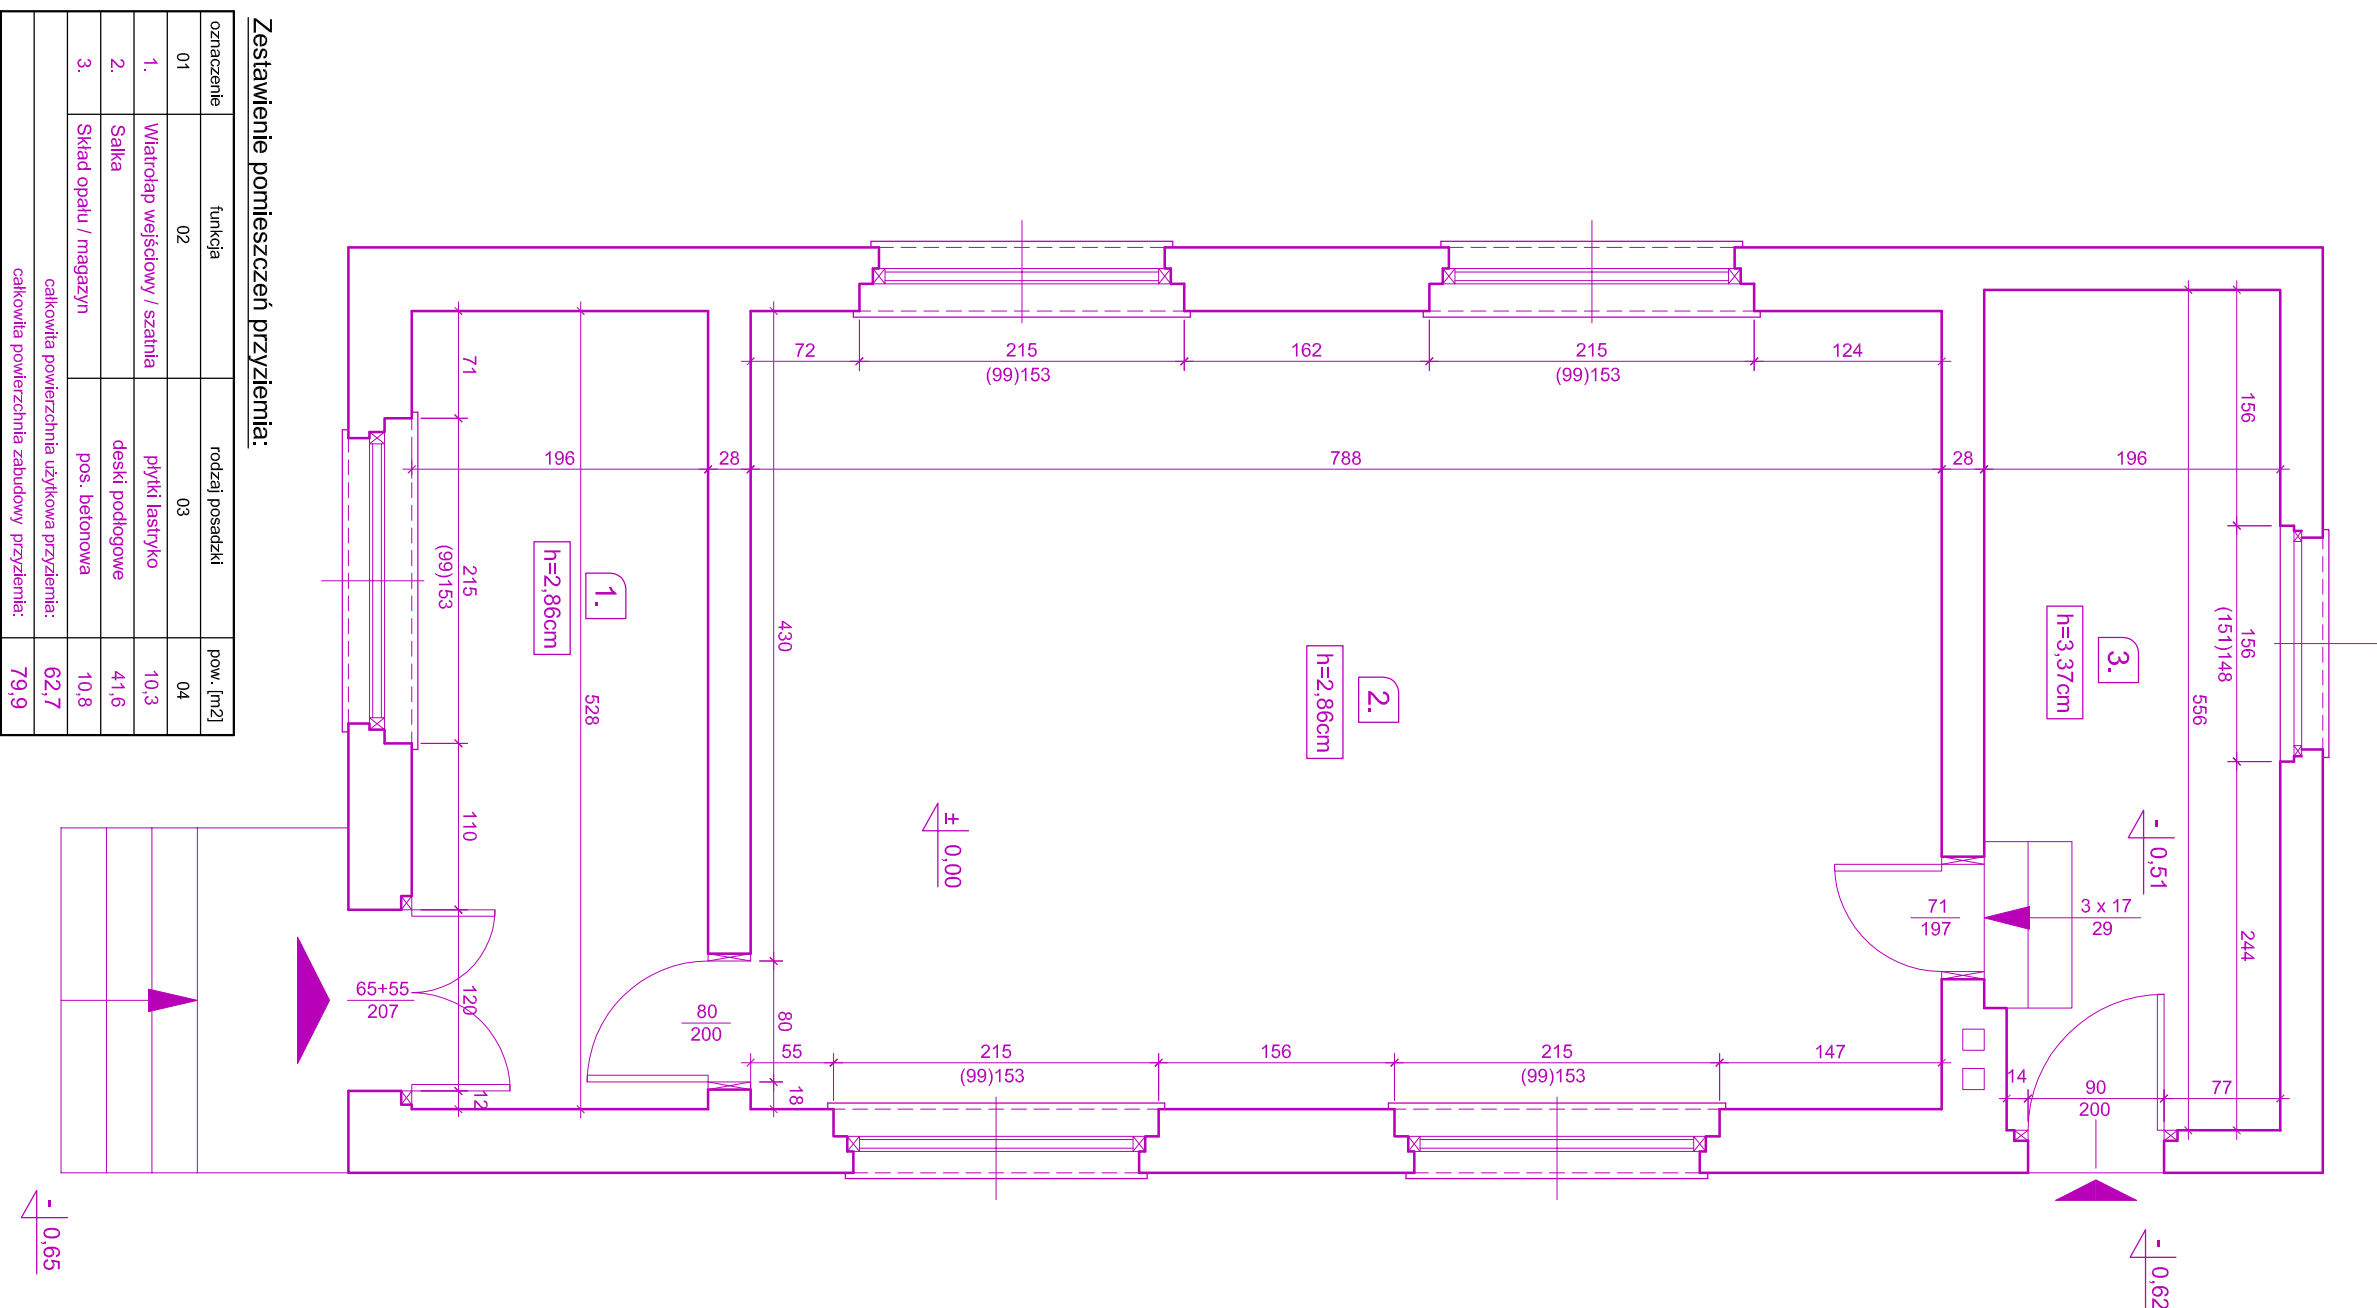


Rzut przyziemia - roboty budowlane
skala 1:50

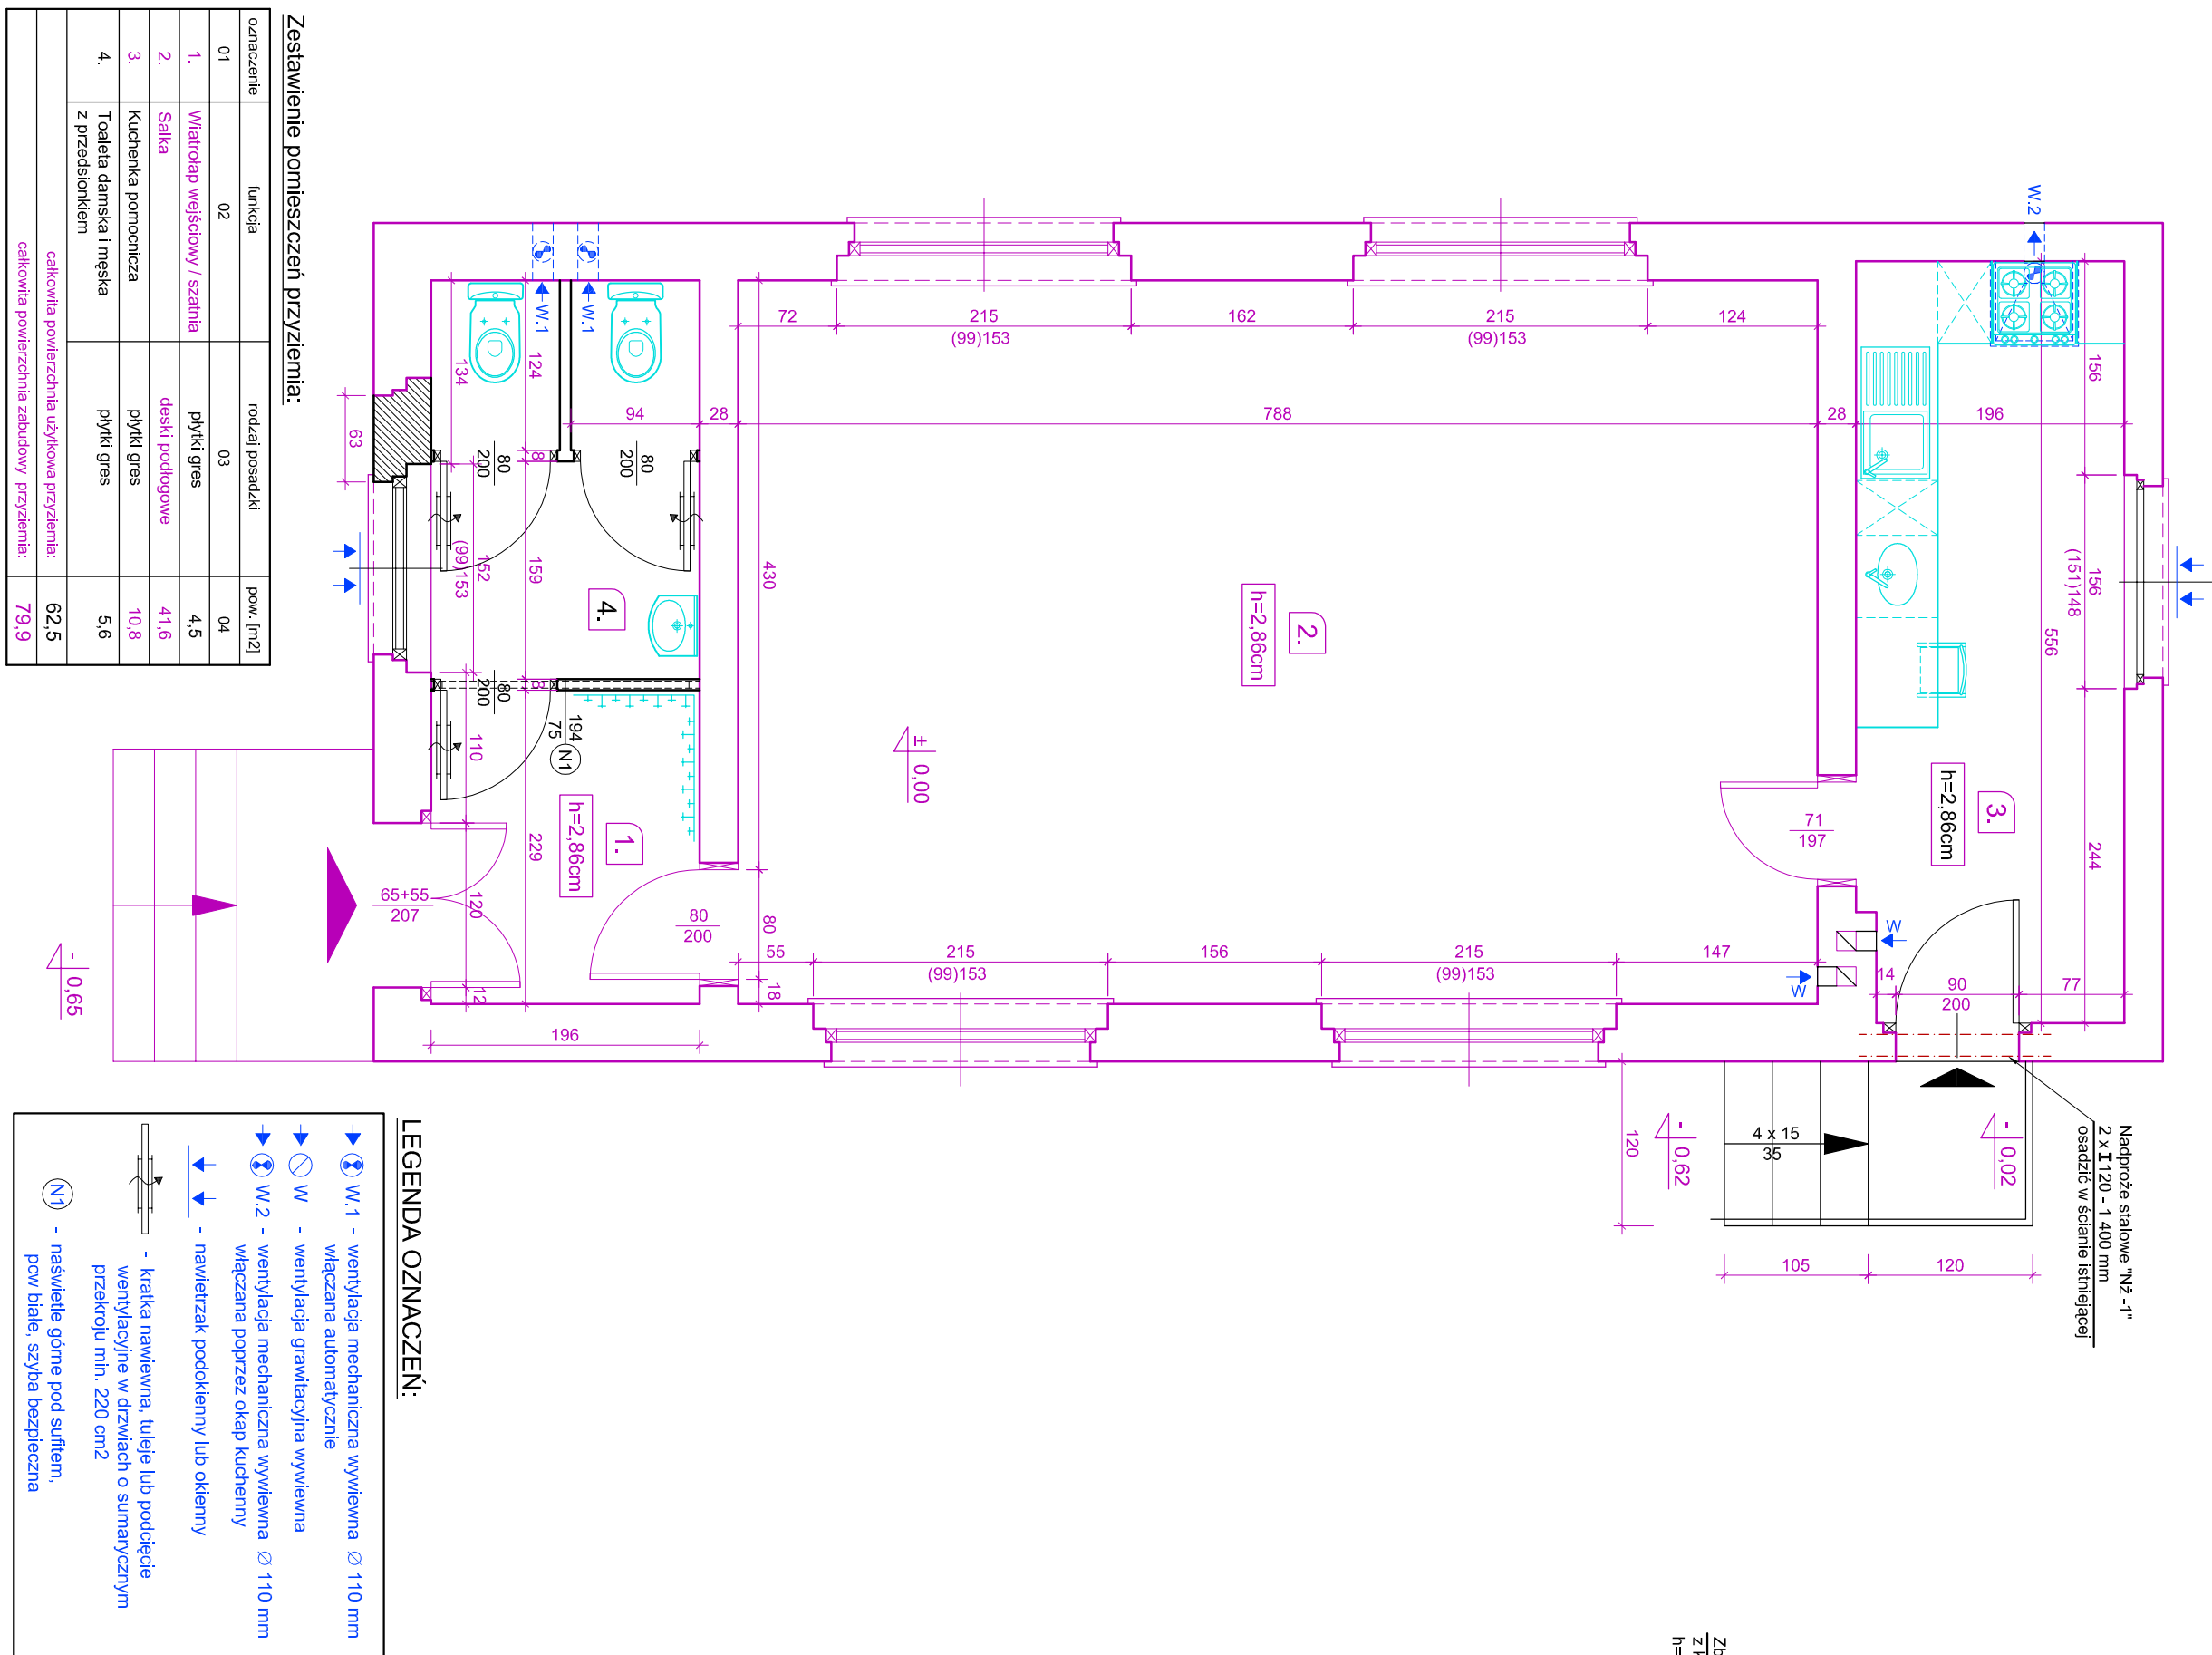

Rzut przyziemia - instalacje sanitarne
skala 1:50

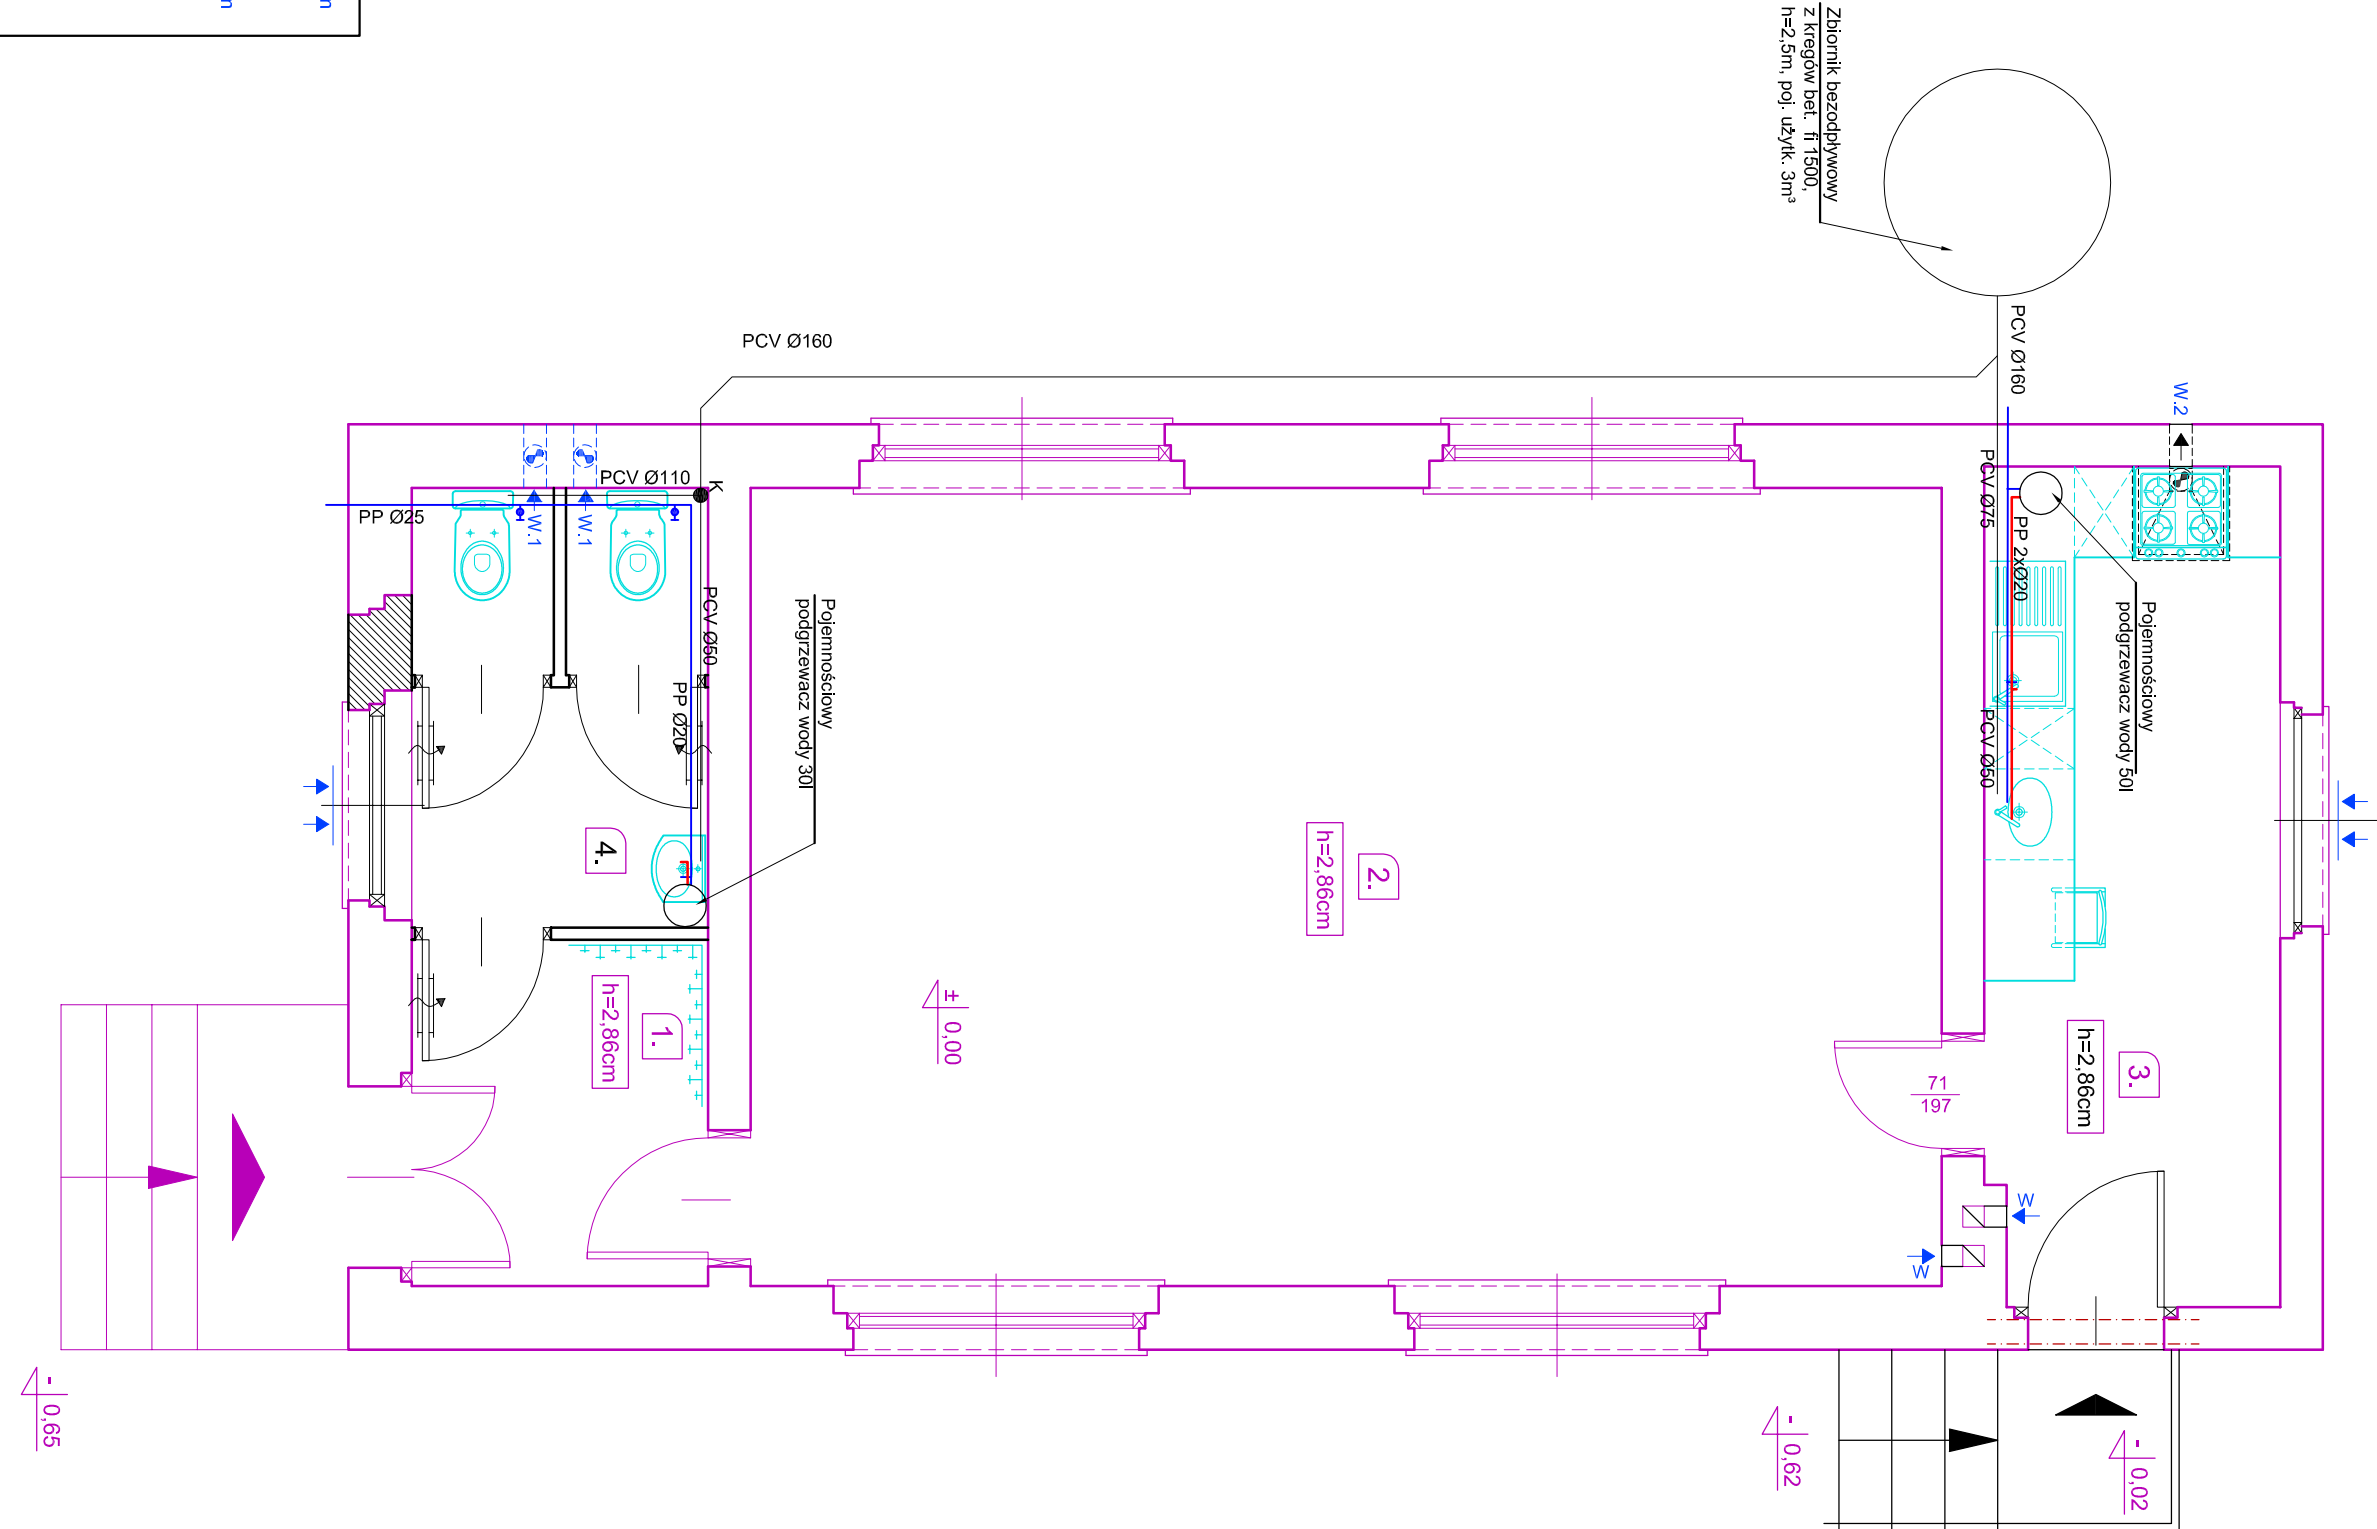

Rzut przyziemia - instalacje elektryczne
skala 1:50

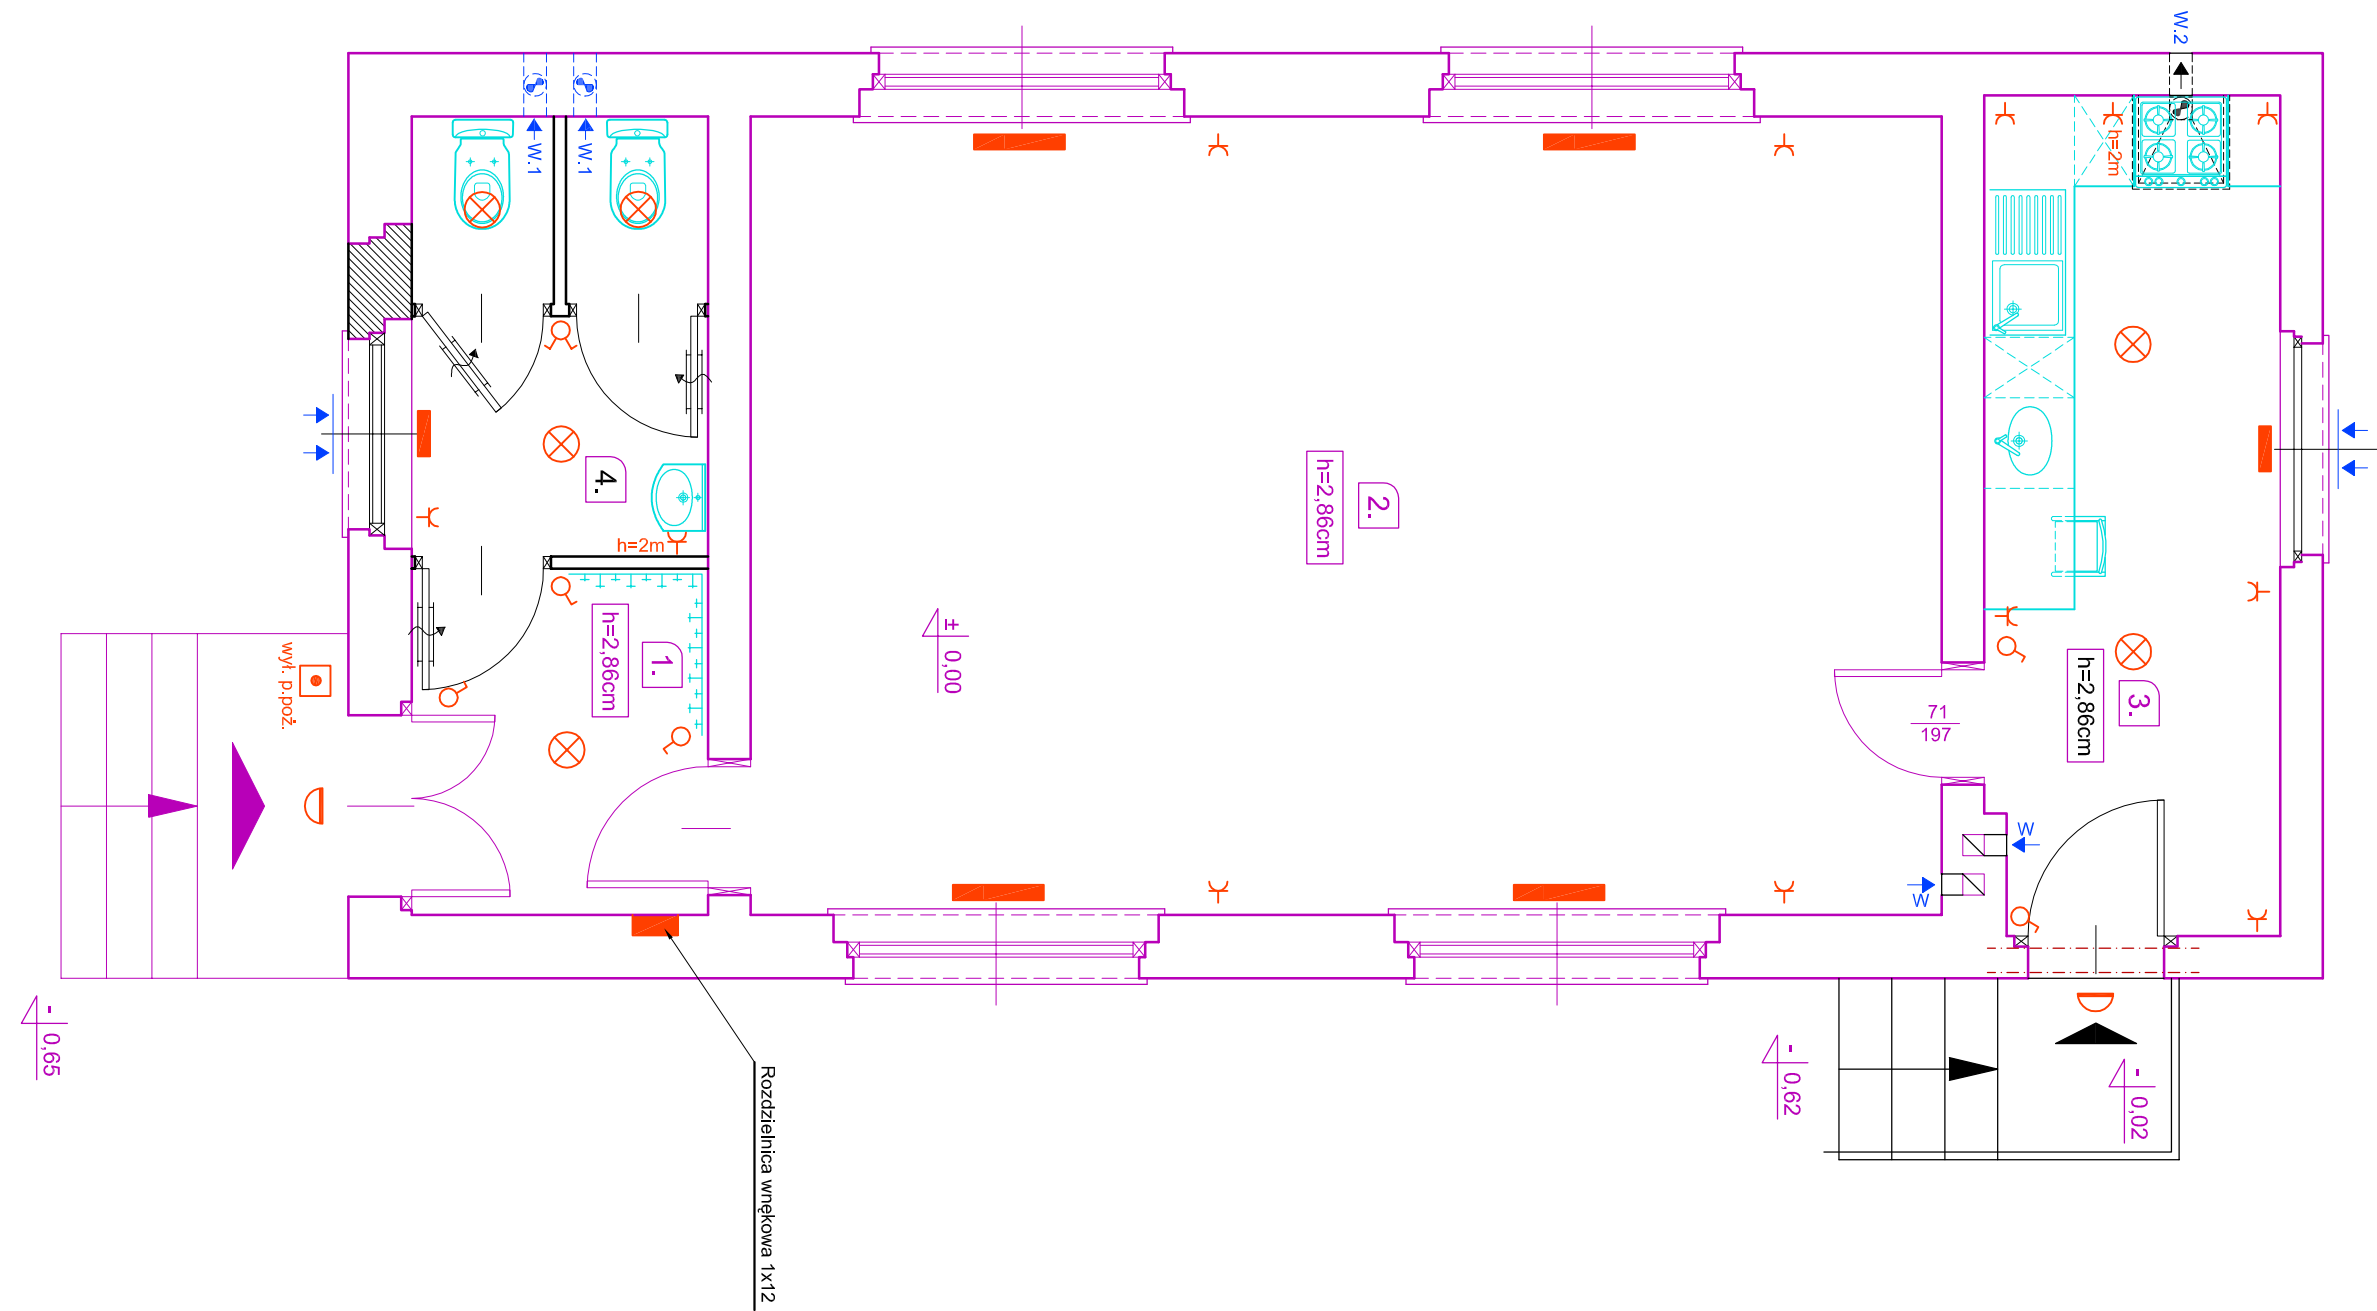

Schemat rozdzielnic elektrycznej

