


PRZEKRÓJ A-A PRZEZ TARAS WIDOKOWY
skala 1:50

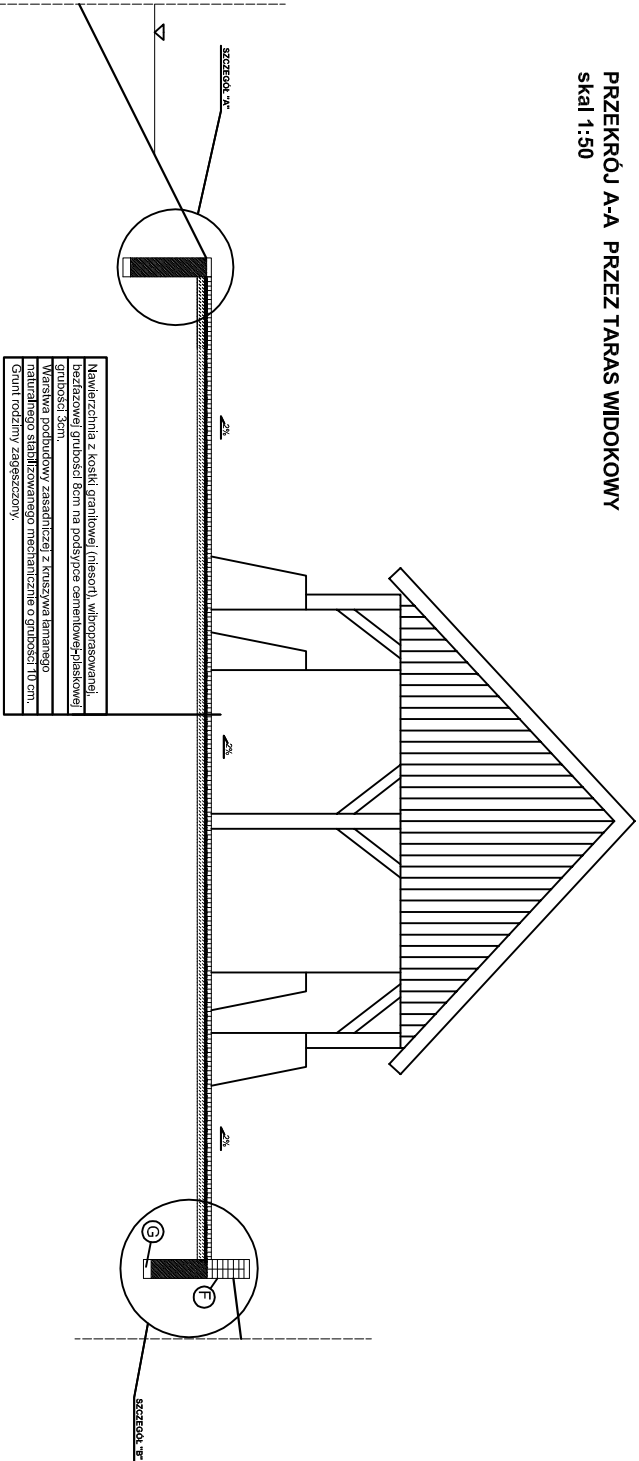


E
Obrzeże z cegły klinkierowej pełnej posadowiony na fundamencie na głębokość w gruncie rodzimym.

F
Murek ozdobny wykonany z cegły klinkierowej pełnej posadowiony na fundamencie na głębokość 80cm w gruncie rodzimym.


G
Chudy beton o gr. 10 cm

SZCZEGÓŁ "A"

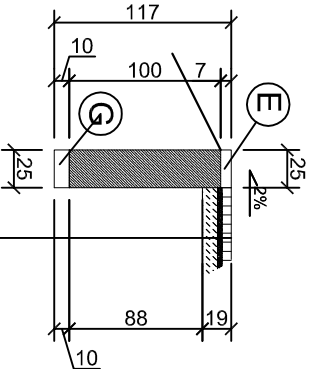

Nawierzchnia z kostki granitowej (niesort), wibroprasowanej, bezfazowej grubości 8cm na podsypce cementowej-piaskowej grubości 3cm.
Warstwa podbudowy zasadniczej z kruszywa łamanego naturalnego stabilizowanego mechanicznie o grubości 10 cm.
Grunt rodzimy zagęszczony.

SZCZEGÓŁ "B"

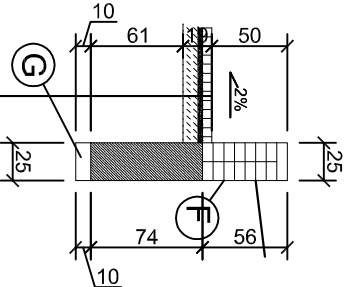

Nawierzchnia z kostki granitowej (niesort), wibroprasowanej, bezfazowej grubości 8cm na podsypce cementowej-piaskowej grubości 3cm.
Warstwa podbudowy zasadniczej z kruszywa łamanego naturalnego stabilizowanego mechanicznie o grubości 10 cm.
Grunt rodzimy zagęszczony.

STR.

 Pracownia Architektury Krajobrazu Bartosz Głowacz ul. T. Rejtana 21/8 64 100 Leszno tel: 602 466 898 e-mail: architekt_krajobrazu@interia.pl NIP: 699-178-91-08 REGON: 301057369	
TEMAT	DOKUMENTACJA PROJEKTOWA ZAGOSPODAROWANIA TERENU WOKÓŁ ZBIORNIKA WODNEGO W DŁUGOŁĘCE GMINA KOBYLIN NA CELE REKREACYJNE WRAZ Z INFRASTRUKTURA TOWARZYSZĄCA
INWESTOR	GMINA KOBYLIN ul. Rynek Marszałka J. Piłsudskiego 1, 63-740 Krolbia
OBIEKT	TEREN REKREACYJNY
ADRES	63-740 KOBYLIN dz.nr ewkl. 205, 206, 107, 612.
PROJEKTANT architektura	mgr inż. arch. Jerzy Wojciechowski upr. nr 611/84/L0
PROJEKTANT	inż. arch. krajobrazu Bartosz Głowacz nr dyplomu 10805
SPRAWDZAJĄCY architektura	mgr inż. arch. Piotr Kosiński WP-oIA/OKK/UpB/26/2007
PRZEKRÓJ A-A TARASU WIDOKOWEGO	1-Z skala: 1:100 DATA: SIERPIEŃ 2009