



**PRZEKROJ POPRZECZNY PRZECZNIKIEM Z MIAŁO
KAMIENNEGO**
skala 1:50

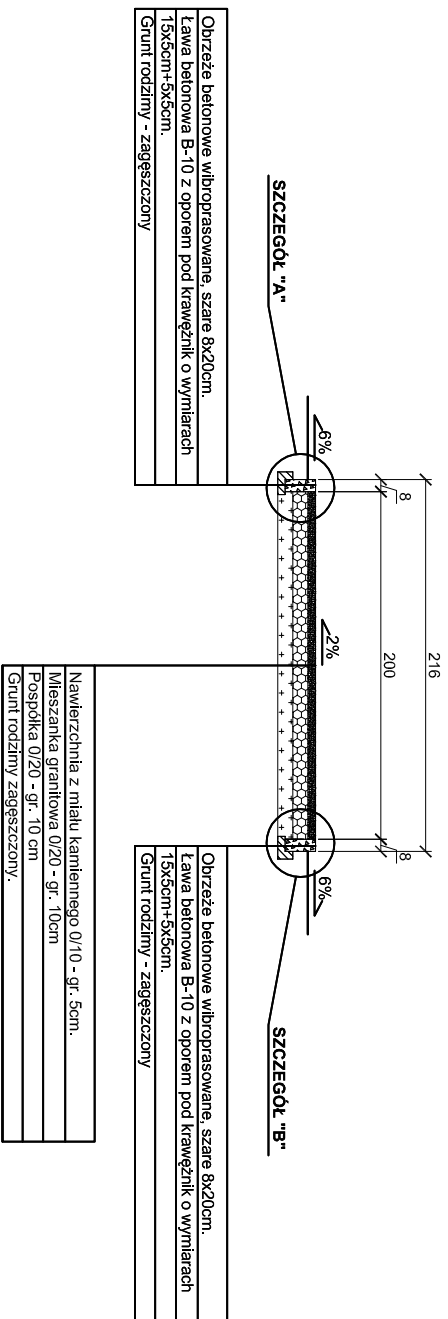

SZCZEGÓŁ "A"
skala 1:10

SZCZEGÓŁ "B"
skala 1:10

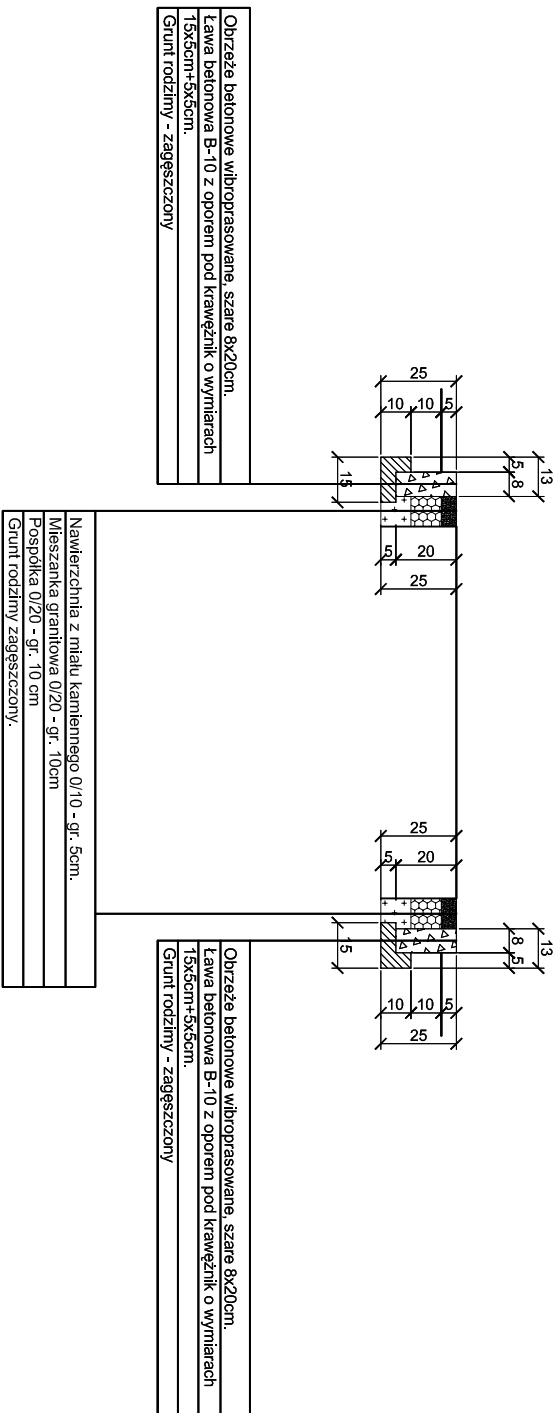

 Pracownia Architektury Krajobrazu		Pracownia Architektury Krajobrazu Bartosz Glowacz ul. T. Rejtana 21/8 64 100 Leszno tel. 602 466 898 e-mail: architekt_krajobrazu@interia.pl NIP: 699-178-91-08 REGON: 301057369	
TEMAT DOKUMENTACJA PROJEKTOWA ZAGOSPODAROWANIA TERENU WOKÓŁ ZBIORNIKA WODNEGO W DŁUGOŁĘCE GMINA KOBYLIN NA CELE REKREACYJNE WRAZ Z INFRASTRUKTURA TOWARZYSZĄCA		PRZESANIE -Z skala: 1:50	
INWESTOR ul. Rynek Marszałka J. Piłsudskiego 1, 63-740 Krobła	GINIA KOBYLIN	PROJEKTANT architektura mgr inż. arch. Jerzy Wojciechowski upr. nr 611/84/L.o	DATA PAŹDZIERNIK 2009
OBIEKT TEREN REKREACYJNY	63-740 KOBYLIN dz.nr ewid. 205.206.10/7.612.	PROJEKTANT inż. arch. krajobrazu Bartosz Glowacz nr dyplomu 10805	
ADRES		PRZESANIE	
KRS/NUMER		PAŹDZIERNIK 2009	
NAWIERZCHNIA Z MAŁU		KAMIENNEGO	