



RZUT FUNDAMENTÓW

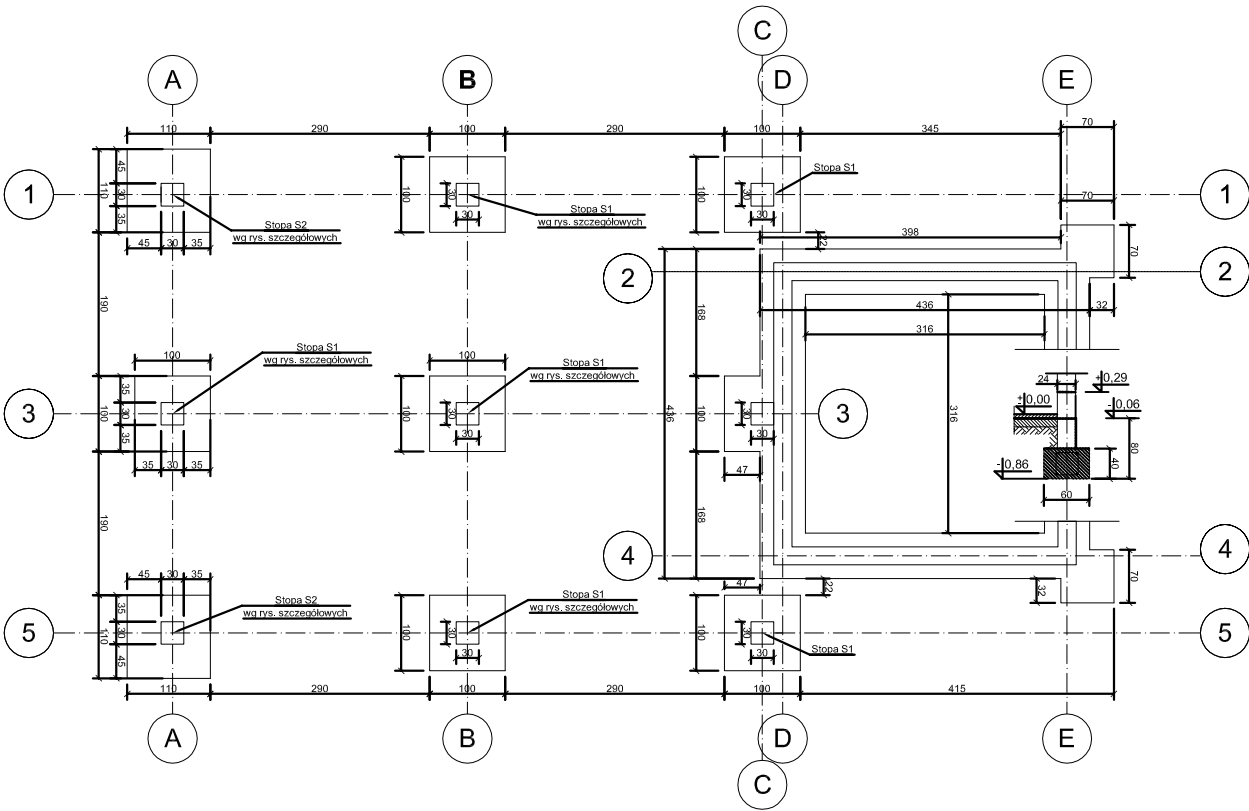

RZUT PRZYZIEMIA

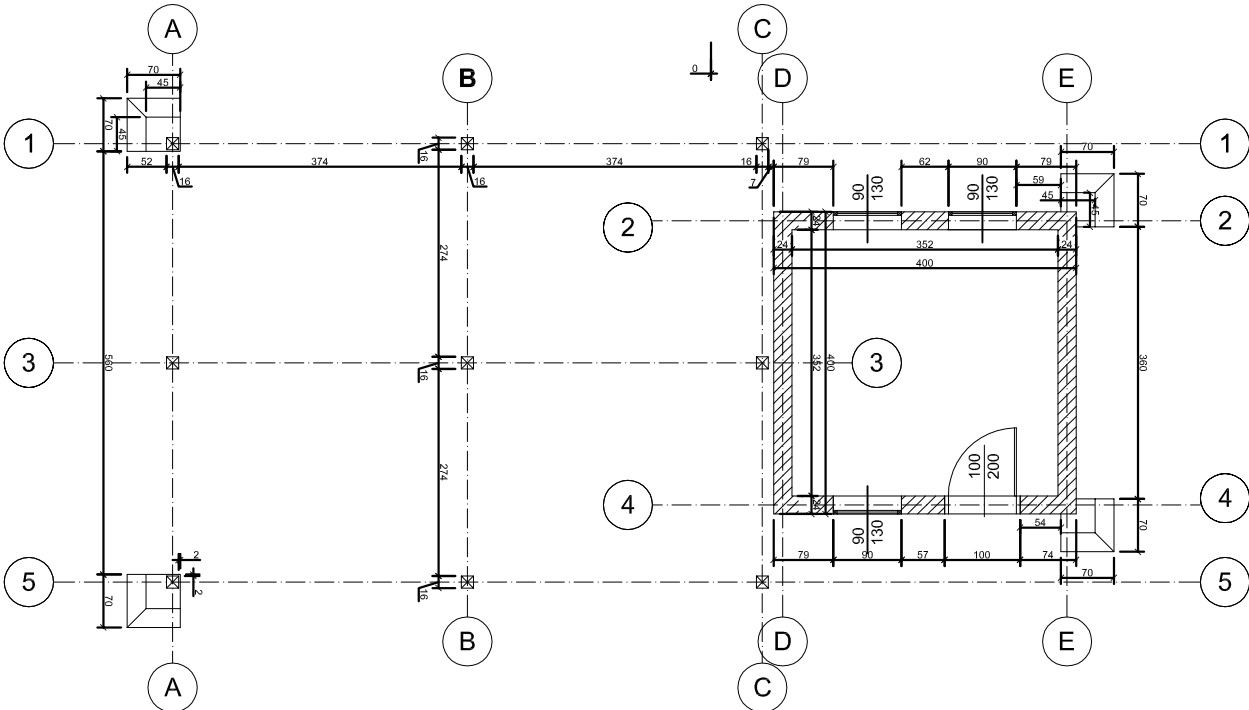

Przed zalaniem betonu law fundamentowych należy wykopy wyłożyć folią budowlaną chroniącą beton przed zanieczyszczeniem oraz przed wstąpieniem wody zandowej w grunt.

Folia budowlana stanowi wyszczepioną izolację przeciwwodną, wykonaną z poliolefiny i dodatków przeciwdrobnoustrojowych.

Fundamenty wykonane z betonu B 15 i żelazną siatką 4 x 4 12 mm stali A-III.

Zestawienie pomieszczeń:

oznaczenie	funkcja	rodzaj posadzki	pow. [m ²]
1.	Pomieszczenie gospodarcze	pyłki cementowe	12,39
łącznie powierzchnia użytkowa:			12,39

STR.



Pracownia Architektury Krajobrazu
Bartosz Głowacz
ul. T. Rejtana 21/8 64 100 Leszno
tel: 602 466 898
e-mail: architekt_krajobrazu@interia.pl
NIP: 699-178-91-08 REGON: 301057369

TEMAT
DOKUMENTACJA PROJEKTOWA ZAGOSPODAROWANIA TERENU
WÓKÓŁ ZBIORNIKA WODNEGO W DŁUGOŁĘCE GMINA KOBYLIŃ
NA CELE REKREACYJNE WRAZ Z INFRASTRUKTURA TOWARZYSZĄCA

INWESTOR
GMINA KOBYLIŃ
ul. Rynek Marszałka J. Piłsudskiego 1, 63-740 Krobka

OBIEKT
TEREN REKREACYJNY

ADRES
63-740 KOBYLIŃ
dł.m ewid. 205, 206, 107, 612.

PROJEKTANT architektura
mgr inż. arch.
Jerzy Wojciechowski
upr. nr 611/84/Lo

PROJEKTANT
inż. arch. krajobrazu
Bartosz Głowacz
nr dyplomu 10805

PROJEKTANT konstruktor
mgr inż. arch.
Piotr Kosiński
WKP/0051/P00K/06

RZUT PRZYZIEMIA
RZUT FUNDAMENTÓW

DATA:
PAŹDZIERNIK 2009

skala: 1:100

-Z