


KONSTRUKCJA DACHU BUDYNKU

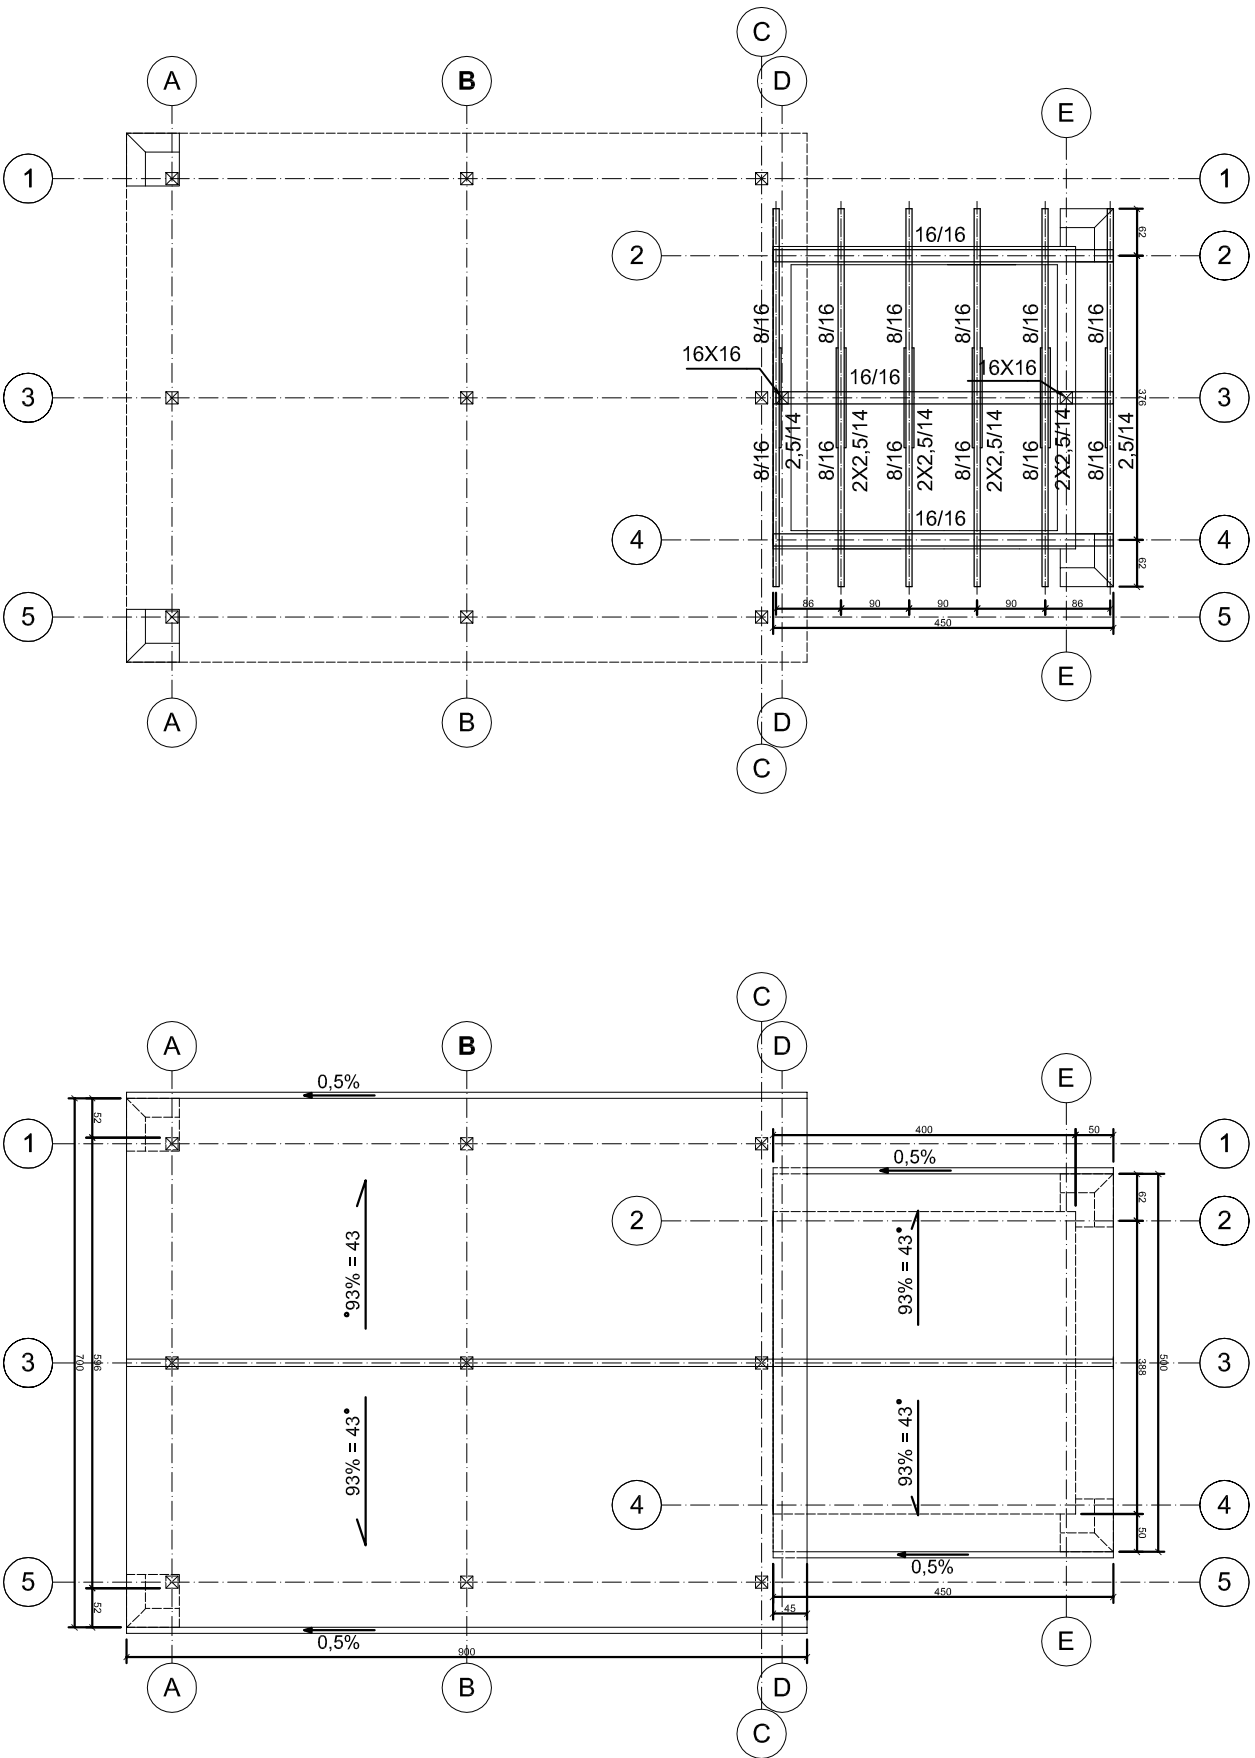

ELEMENTY DREWNIANE PRZED ZAMONTOWANIEM
ZAMPEGNOWAĆ BARWIONYM FOSFEM
POPĘRZ JEDNORAZOWE ZANURZENIE W KAPIELI
LUB TRZYKROTNE POMALOWANIE

Uwaga:
1. Pod murłatę podłożyć pasek pap Y
2. Elementy dachu wymiarowane w osiach

Zestawienie elementów dachu:
Poz. 1.1 Krokwie 8 x 16 cm
Poz. 1.2 Jęka 2 x 2,5 x 14 cm
Poz. 1.3 Murłata 16 x 16 cm
Poz. 1.4 Ślip 16 x 16 cm

Pracownia Architektury Krajobrazu  Pracownia Architektury Krajobrazu		Pracownia Architektury Krajobrazu Bartosz Głowacz ul. T. Rejtana 21/8 64 100 Leszno tel. 602 466 898 e-mail: architekt_krajobrazu@interia.pl NIP: 699-178-91-08 REGON: 301057369	
TEMAT		DOKUMENTACJA PROJEKTOWA ZAGOSPODAROWANIA TERENU WOKÓŁ ZBIORNIKA WODNEGO W DŁUGOŁĘCE GMINA KOBYLIN NA CELE REKREACYJNE WRAZ Z INFRASTRUKTURA TOWARZYSZĄCA	
INWESTOR	GMINA KOBYLIN	ul. Rynek Marszałka J. Piłsudskiego 1, 63-740 Krobka	
OBIEKT	TEREN REKREACYJNY		
ADRES	63-740 KOBYLIN dz.nr ewid. 205, 206, 107, 612.		
PROJEKTANT architektura	mgr inż. arch. Jerzy Wojciechowski upr. nr 611/84/Lo		
PROJEKTANT	inż. arch. krajobrazu Bartosz Głowacz nr dyplomu 10805		
PROJEKTANT konstruktor	mgr inż. arch. Piotr Kosiński WKP/0051/P00K/06		
RYSUNEK		RYSUNEK	
KONSTRUKCJA DACHU BUDYNKU		-Z	
RZUT DACHU		skala: 1:100	
		DATA: PAŹDZIERNIK 2009	