


Rzut przyziemia - projekt instalacji
skala 1:50

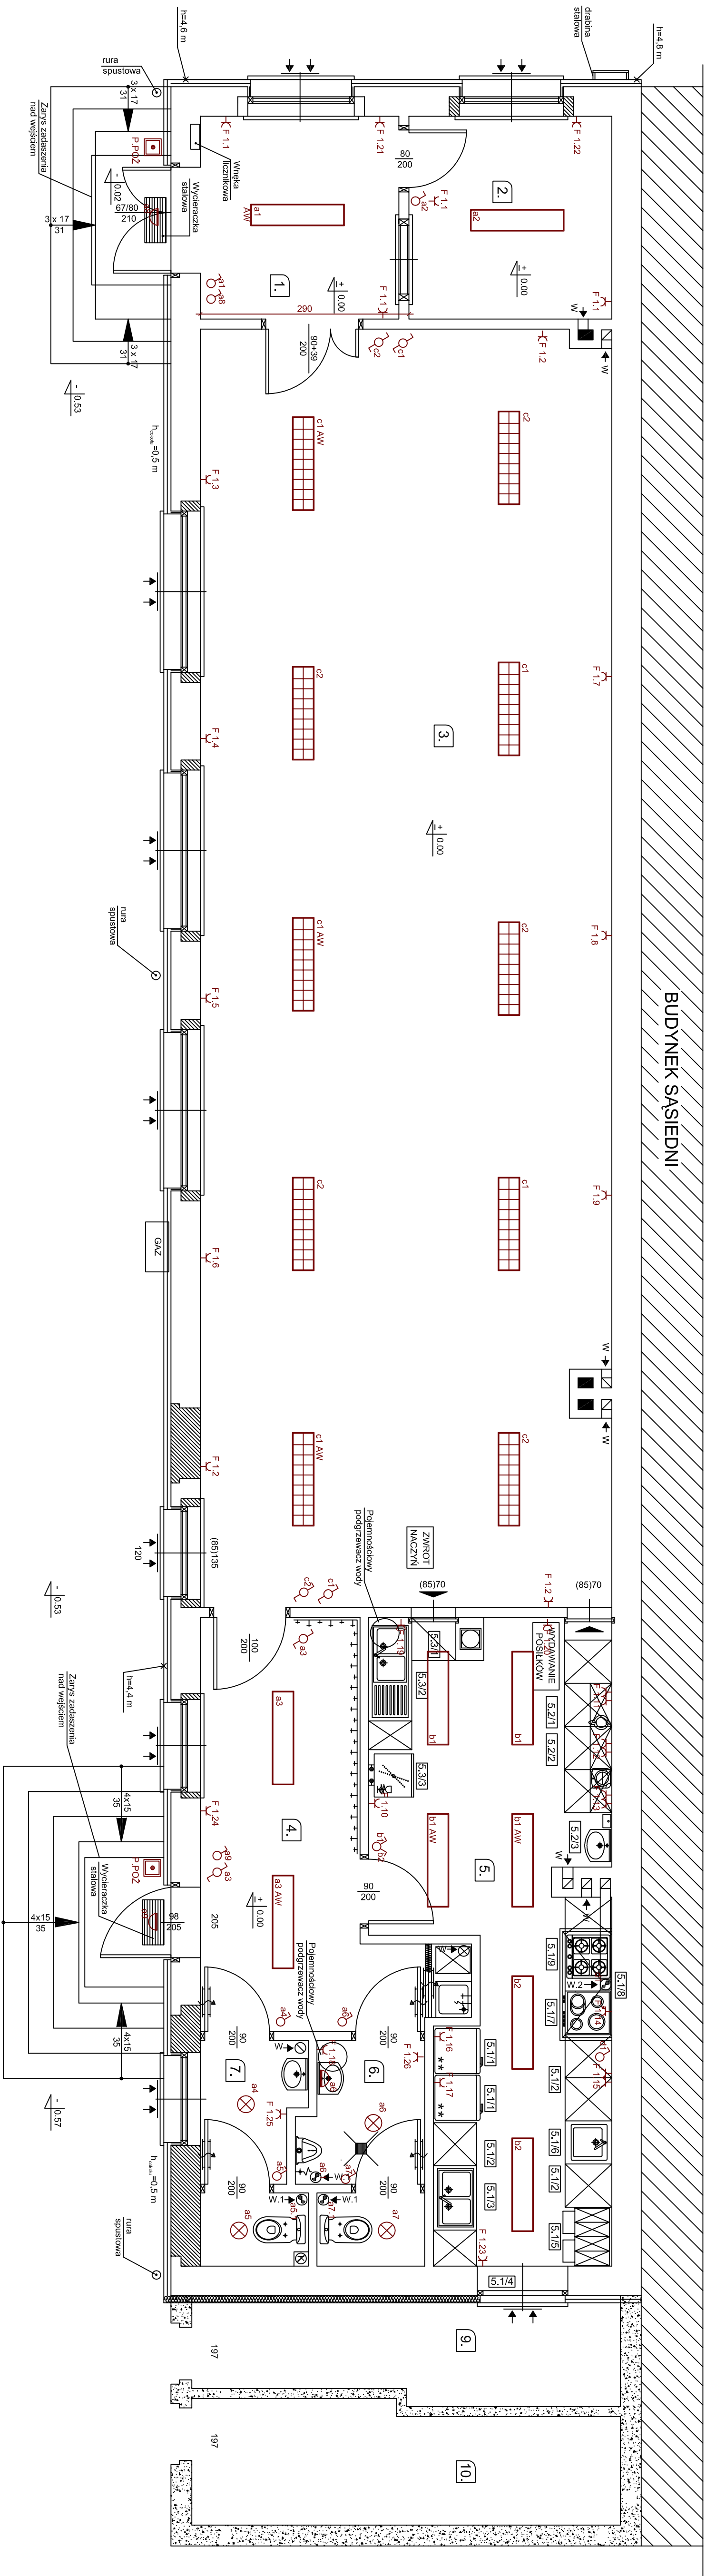

ZESTAWIENIE ELEMENTÓW WYPOSAŻENIA (przebieg)			
Nr elementu	Wyposażenie i dane techniczne		
01.	02.		
5.1	Kuchnia		
5.1.1	Chłodziak-szamotanika		
5.1.2	Blat roboczy z zlewnią i szafkami na sprzęt i zastawę kuchenną		
5.1.3	Zlewniowiek dwukomorowy		
5.1.4	Szafka dolna i górna z drzwiami		
5.1.5	Szafka dolna i górna z drzwiami		
5.1.6	Umwalka umywalki w blacie roboczym		
5.1.7	Kuchnia elektryczna z piekarnikiem		
5.1.8	Odp. + filtry przeciwzanieczyszczeniom, odfekalniki		
5.1.9	Kuchnia gazowa z piekarnikiem		
5.1.10	Szczelnie zamknięty pojemnik na odpady		
5.2	Przedpokój		
5.2.1	Blat roboczy z zlewnią i szafkami na sprzęt i zastawę kuchenną		
5.2.2	Wnętrze kuchenne z zlewnią i szafkami na sprzęt i zastawę kuchenną		
5.2.3	Umwalka		
5.3	Szczelnie zamknięty pojemnik na odpady		
5.3.1	3.3. Zimna woda		
5.3.2	Blat roboczy z zlewnią i szafkami na sprzęt i zastawę kuchenną		
5.3.3	Zlewniowiek dwukomorowy z odfekalnikiem		
5.3.4	Szczelnie zamknięty pojemnik na odpady		

Zestawienie pomieszczeń przyziemia:			
numer	nazwa	rodzaj pomieszczenia	pow. [m ²]
01	02	03	04
1	Przedpokój	grzewcze	7.8
2	Pom. gospodarcze	przebieg	6.0
3	Sala śniadaniowa	przebieg	10.1
4	Przedpokój + kuchnia	grzewcze	14.5
5	Zabudowa kuchenna	przebieg	35.2
6	WC damskie	przebieg	4.5
7	WC męskie	przebieg	4.5
liczba powierzchni użytkowej przyziemia:			165.8
liczba powierzchni zabudowy:			205.2

LEGENDA OZNACZEŃ:	
W1	Wentylacja mechaniczna wywiewna Ø 110 mm
W2	Wentylacja mechaniczna wyciągowa Ø 110 mm
W3	Wentylacja mechaniczna wyciągowa Ø 110 mm
