


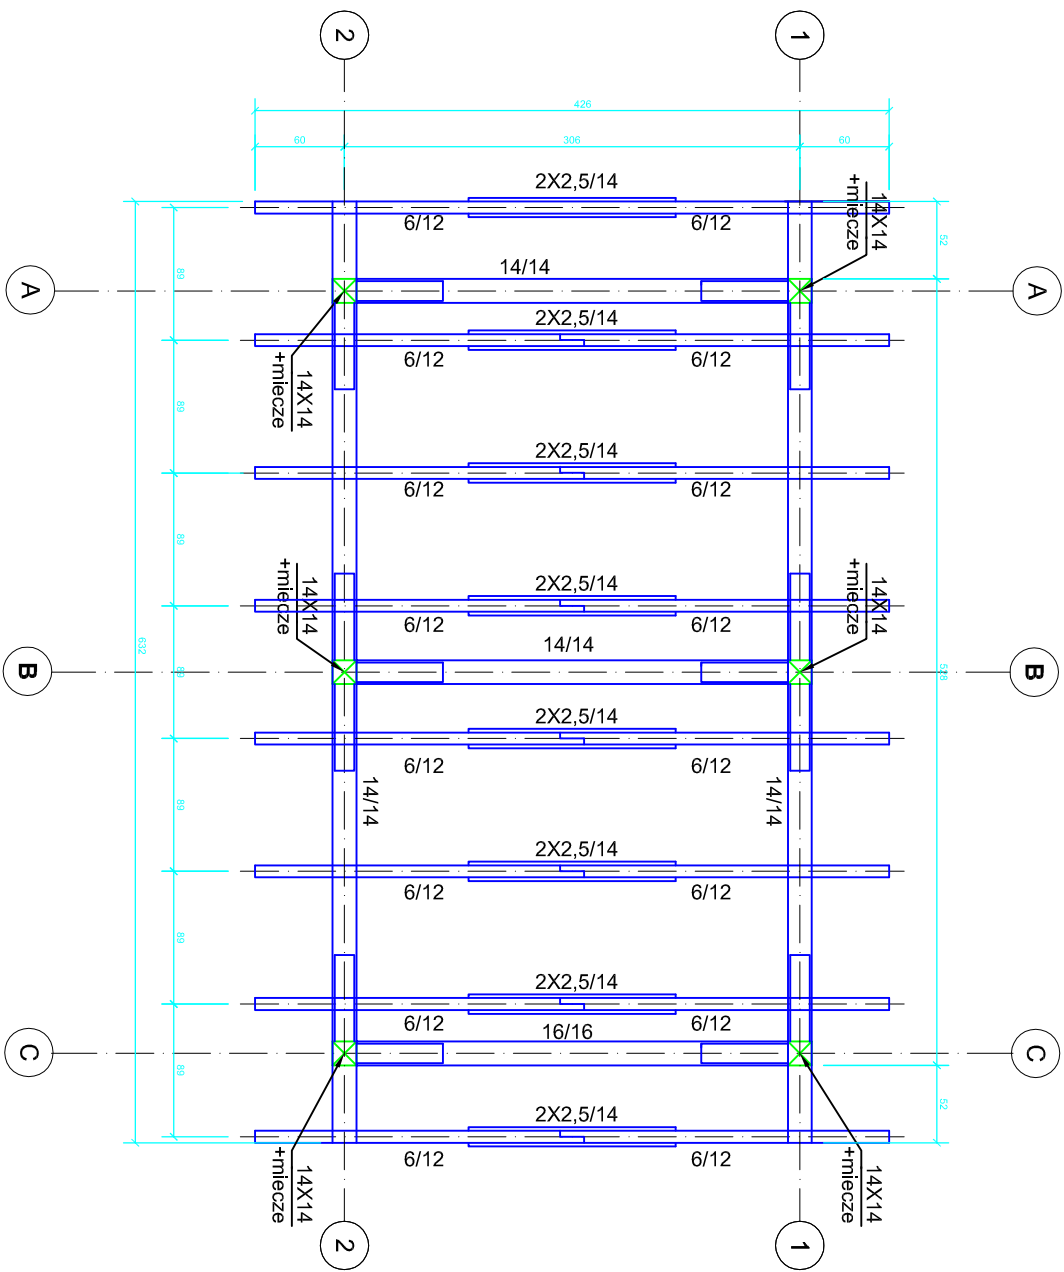

STR.



Pracownia Architektury Krojobrazu
Łukasz Głowacz
ul. S. Moniuszki 35 64 100 Leszno
tel. 668 150 674
e-moji: projektant-zieloni@poczta.glowacz.pl
NIP: 699-182-86-53 REGON: 301414467

TITAN T
BUDOWY ZAGOSPODAROWANIA TERENU W MIEŚCIE REBIECHÓW W
RAMACH ZADANIA "MAŁA WIEŚ LEŻĄCA ATRAKCJI WIELE - MOŻNA
PRZYZIECHAĆ DO NAS NIE TYLKO W NIEDZIELE".

INWESTOR	GNINA MIEJSKA KOBYLIN ul. RYNEK 1, PL.SUDZKIEGO 1, 63-740 KOBYLIN
OBIEKT	ZAGOSPODAROWANIE TERENU NA CELE REKREACYJNE
ADRES INWESTYCJI	63-740 KOBYLIN, REBIECHÓW, działki nr ewid.: 31 Obręb Rebiechów
BRANŻA	ARCHITEKTURA
PROJEKTANT ARCHITEKTURA	MGR INŻ. ARCH. JERZY WOJCIECHOWSKI upr. - projekt arch., nr ewid. 61189/LD
PROJEKTANT KONSTRUKCJA	MGR INŻ. ARCH. PIOTR KOŃSKI WKP/10051/POK/06
PROJEKTANT ARCH. KRAJOBRAZU	INŻ. ARCH. KRAJ. BARTOSZ GŁOWACZ
ARCH. KRAJOBRAZU	MGR INŻ. ŁUKASZ GŁOWACZ

RYSUNEK
Rzut konstrukcji dachu

skala: 1:50

DATA:
listopad 2011

ELEMENTY DREWNIANE PRZED ZAMONTOWANIEM ZAIMPREGOWAĆ

Uwaga:

1. Elementy dachu wymiarowane w osiach
2. Kolor malowania - BRAZOWY

Zestawienie elementów dachu:

- Poz. 1.1 Krokwie 6 x 12 cm
Poz. 1.2 Jętka 2 x 2,5 x 14 cm
Poz. 1.3 Płatów 14 x 14 cm
Poz. 1.4 Słup 14 x 14 cm