


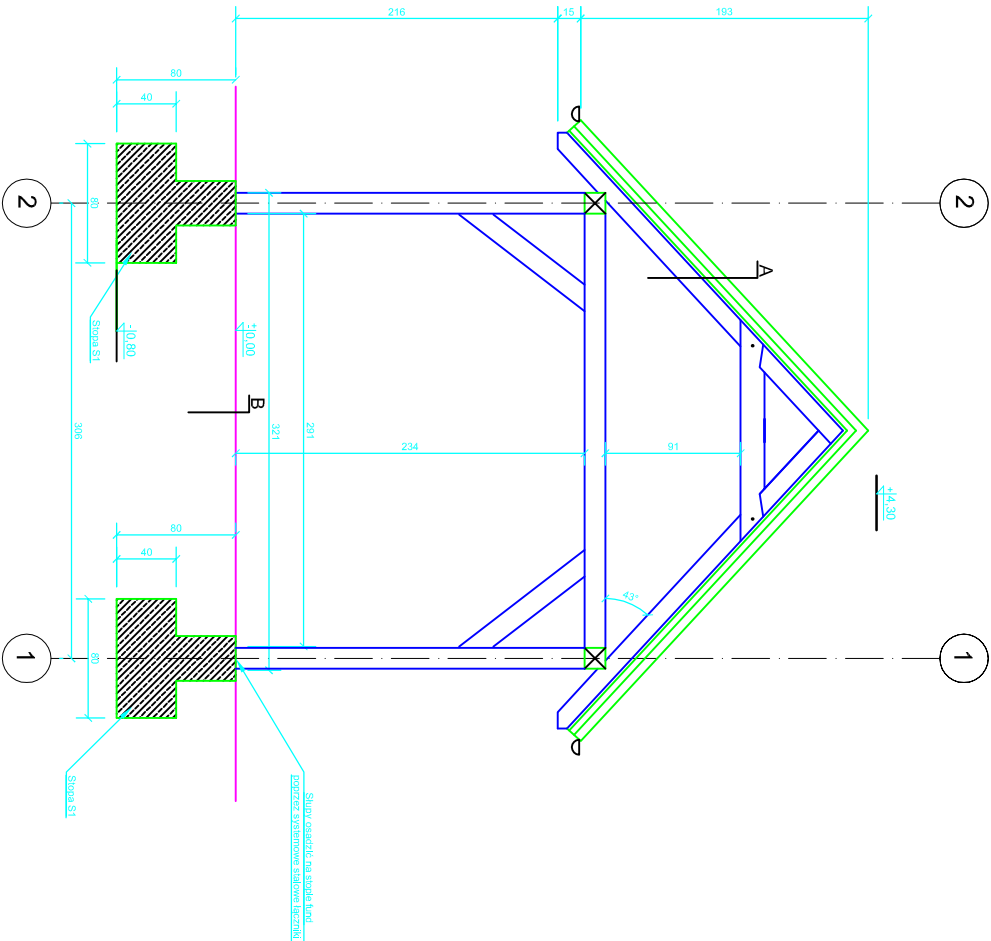

A	Dachówka ceramiczna
	Kata 4,5 x 6 cm
	Podbudowa właściwa, gr. 10 cm
	Krokwie 6/12 cm

B	Kostka granitowa
	Płasek zagęszczony, gr. 5 cm
	Podbudowa właściwa, gr. 10 cm
	Grunt rodzimy

 Pracownia Architektury Krojobrazu Pracownia Architektury Krojobrazu Łukasz Głowacz ul. S. Moniuszki 35 64 100 Leszno tel. 668 150 674 e-moji: projektant@zieleni@ok-glowacz.pl NIP: 699-182-86-53 REGON: 301414467		TYTUŁ BUDOWY ZAGOSPODAROWANIA TERENU WIS REBIECHÓW W RAMACH ZADANIA "MAŁA WIEŚ LEŻĄCA ATRAKCJI WIELE - MOŻNA PRZYZIECHAĆ DO NAS NIE TYLKO W NIEDZIELE".	
INWESTOR		GMINA MIEJSKA KOBYLIN ul. RYNEK 1, PL.SUDZKIEGO 1, 63-740 KOBYLIN	
OBIEKT		ZAGOSPODAROWANIE TERENU NA CELE REKREACYJNE	
ADRES INWESTYCJI		63-740 KOBYLIN, REBIECHÓW, działki nr ewid.: 31 Obręb Rebichów	
BRANŻA		ARCHITEKTURA	
PROJEKTANT ARCHITEKTURA		MGR INŻ. ARCH. JERZY WOJCIECHOWSKI upr.: projekt arch., nr ewid. 611084/10	
PROJEKTANT KONSTRUKCJA		MGR INŻ. ARCH. PIOTR KOSIŃSKI WKP/10051/PPOK/08	
PROJEKTANT ARCH. KRAJOBRAZU		INŻ. ARCH. KRAJ. BARTOSZ GŁOWACZ	
ARCH. KRAJOBRAZU		MGR INŻ. ŁUKASZ GŁOWACZ	
Przekrój A-A		RYSUNEK	RYS.NR
		skala: 1:50	
		DATA:	
		listopad 2011	