


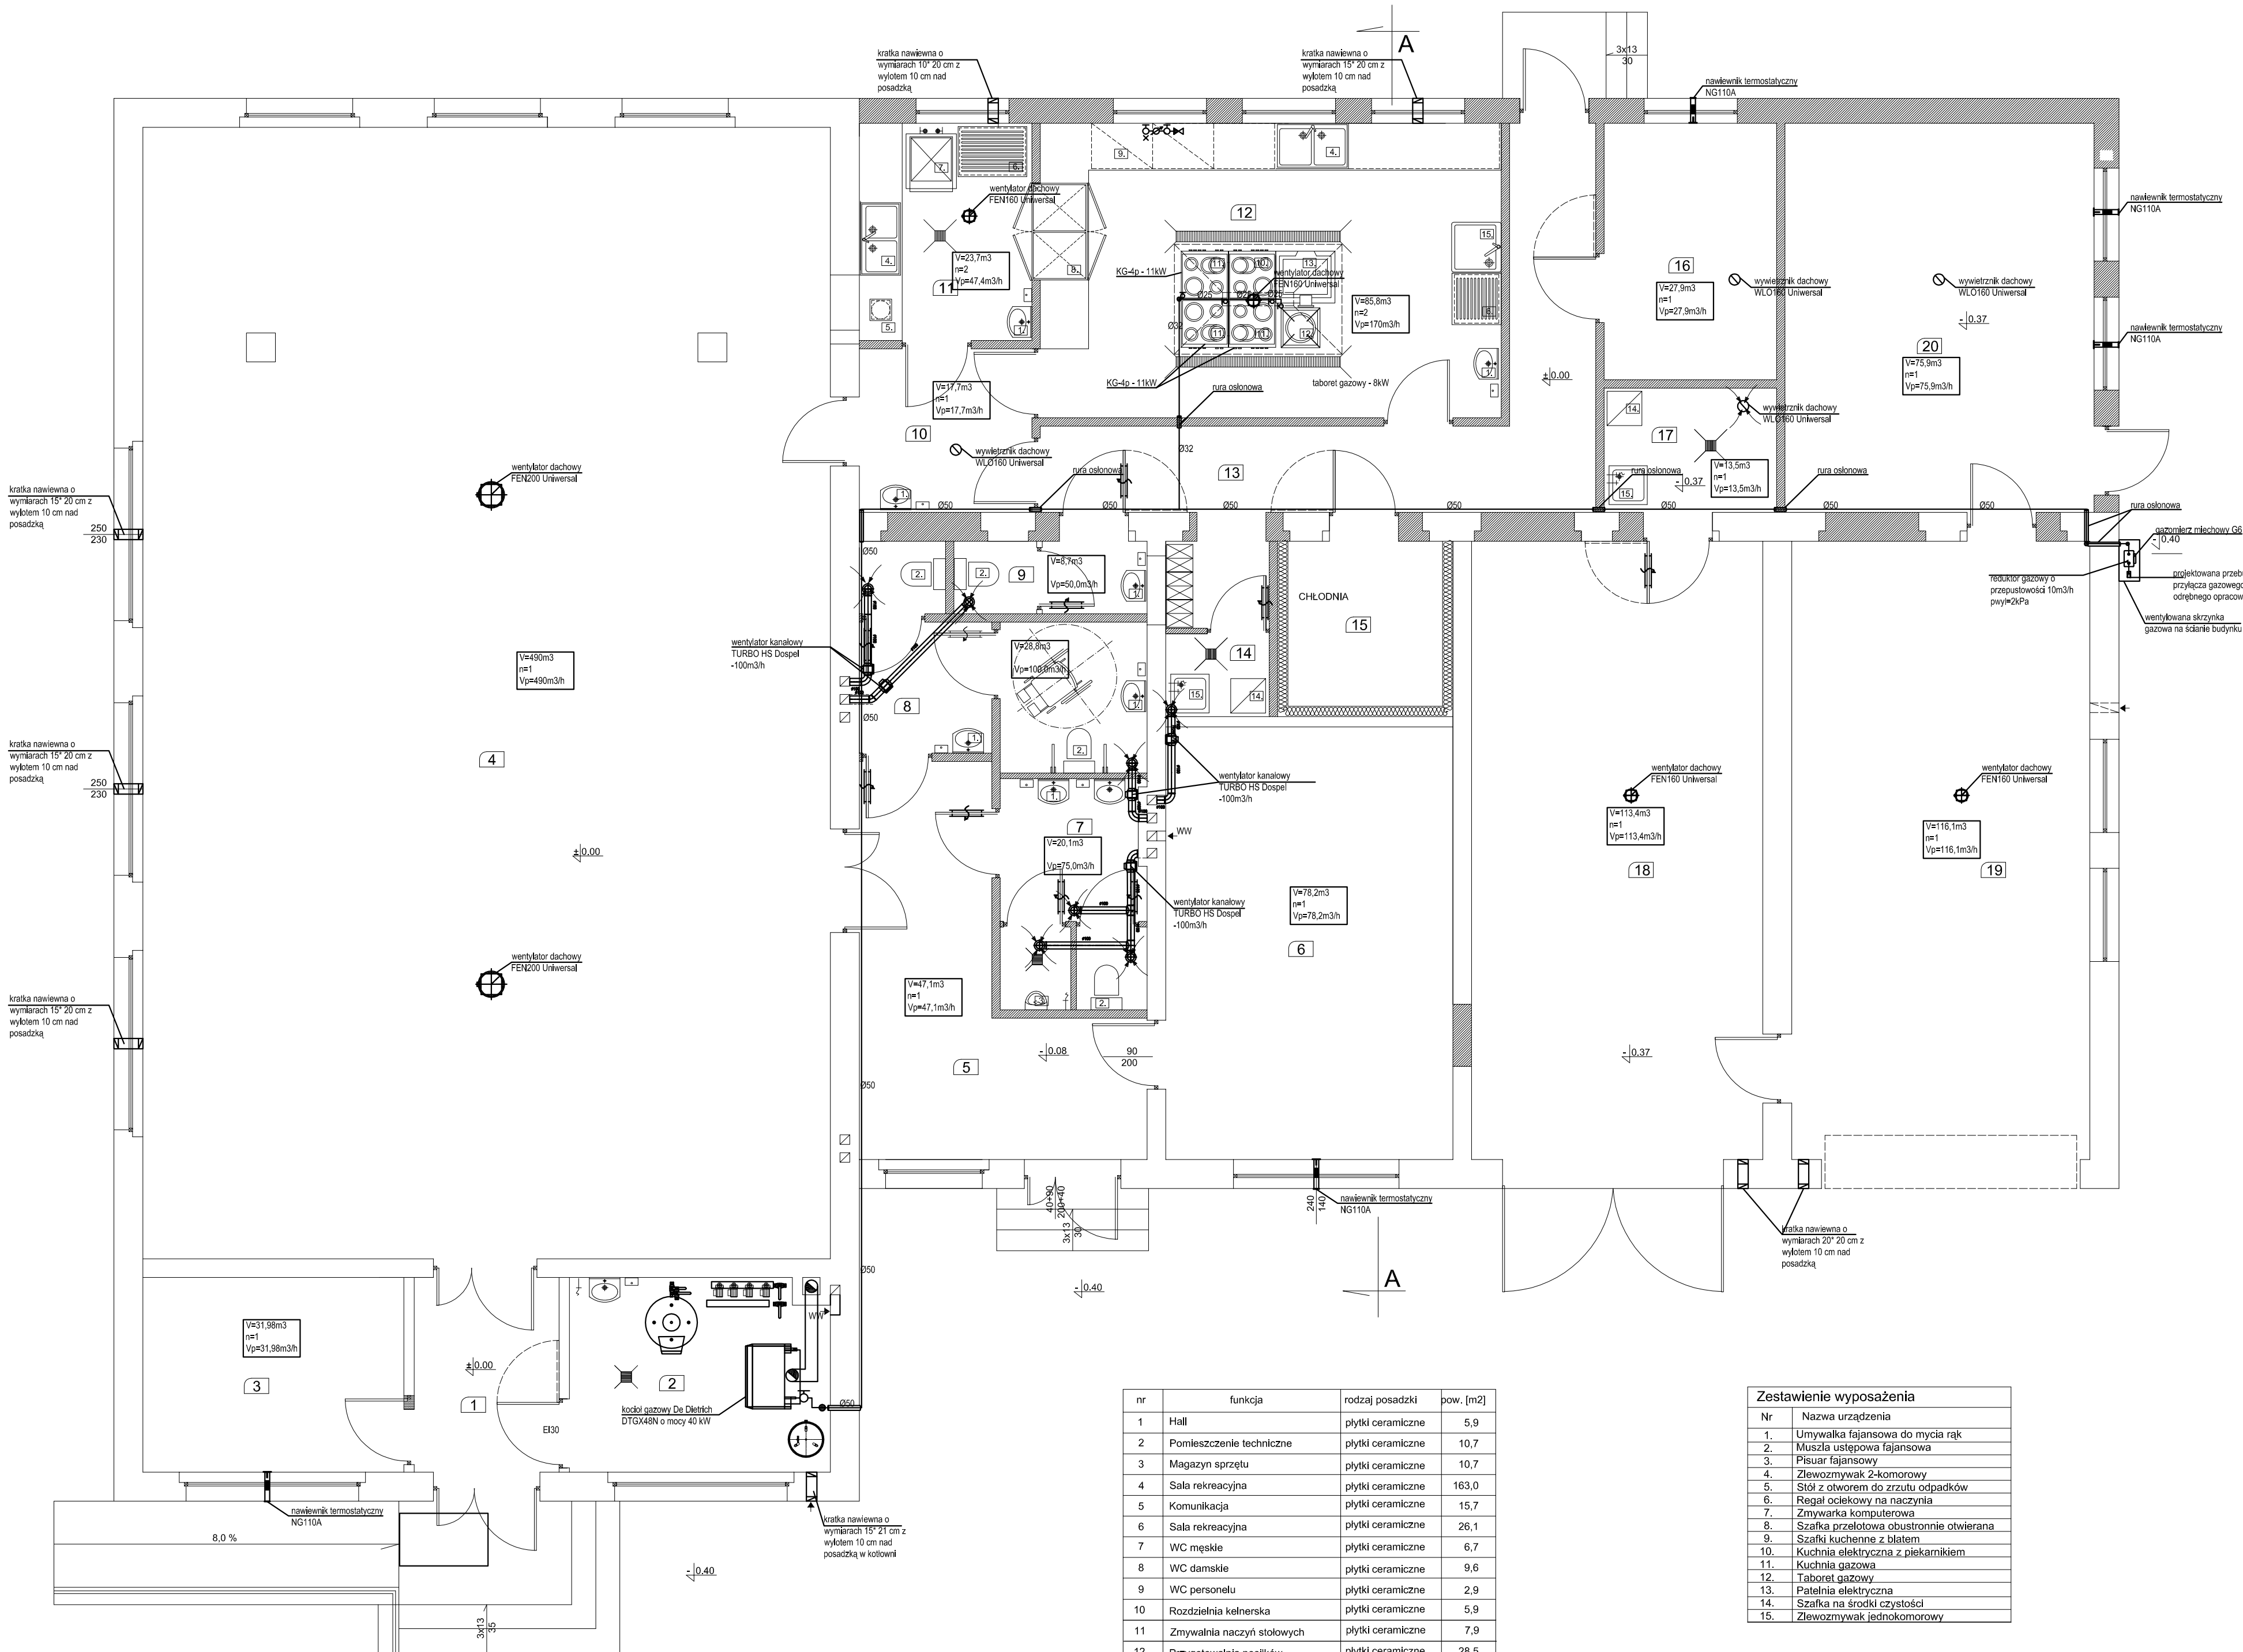

nr	funkcja	rodzaj posadzki	pow. [m2]
1	Hall	plytki ceramiczne	5,9
2	Pomieszczenie techniczne	plytki ceramiczne	10,7
3	Magazyn sprzetu	plytki ceramiczne	10,7
4	Sala rekreacyjna	plytki ceramiczne	163,0
5	Kuchnia	plytki ceramiczne	15,7
6	Sala rekreacyjna	plytki ceramiczne	26,1
7	WC męskie	plytki ceramiczne	6,7
8	WC damskie	plytki ceramiczne	9,6
9	WC personelu	plytki ceramiczne	2,9
10	Rozdzielnia kelnerska	plytki ceramiczne	5,9
11	Zmywalnia naczyń stołowych	plytki ceramiczne	7,9
12	Przygotownia posiłków	plytki ceramiczne	28,5
13	Kuchnia	plytki ceramiczne	17,8
14	Schowek porządkowy	plytki ceramiczne	1,8
15	Chłodnia	plytki ceramiczne	5,4
16	Magazyn naczyń	plytki ceramiczne	9,3
17	Pomieszczenie gospodarcze	plytki ceramiczne	4,5
18	Remiza straży pożarnej	posadzka betonowa	37,8
19	Remiza straży pożarnej	posadzka betonowa	38,7
20	Sala rekreacyjna	plytki ceramiczne	25,3
łączna powierzchnia użytkowa :			434,2

Zestawienie wyposażenia	
Nr	Nazwa urządzenia
1.	Umywalka fajansowa do mycia rąk
2.	Muszla ustępowa fajansowa
3.	Pisuar fajansowy
4.	Zlewozmywak 2-komorowy
5.	Stół z otworem do zrzutu odpadków
6.	Regal odciekowy na naczynia
7.	Zmywarka komputerowa
8.	Szafka przełotowa obustronnie otwierana
9.	Szafka kuchenne z blatem
10.	Kuchnia elektryczna z piekarnikiem
11.	Kuchnia gazowa
12.	Tabelet gazowy
13.	Patelnia elektryczna
14.	Szafka na środki czystości
15.	Zlewozmywak jednokomorowy

str. nr 33		63-400 RAWICZ		PRZEBUDOWA I ROZBUDOWA	
PP3 H.CIESIELSKI		ul. SZARYCH SZEREGÓW 2 a		BUDYNKU ŚWIETLICY WIEJSKIEJ	
PRACOWNIA PROJEKTOW BUDOWLANYCH		tel. (095) 645 21 53		temat opracowania:	
rysunek : Rzut przyziemia instalacja gazowa i wentylacji		adres e-mail : biuro@h.ciesielski.com.pl		skala: 1 : 50	
adres obiektu : Zalesie Wielkie dz. nr 19/3		inwestor : Gmina Kobylin, Rynek Marsz. Piłsudskiego 1		data : sierpień 2011	
projektant : inż. Łukasz Frąckowiak		instytucja: instancje sanitarne		nr rys.: 6S	
sprawdzający : inż. Jan Bryła		instytucja: instancje sanitarne		data: 9/73/Wm	
asystent : tech. Maciej Stam		instytucja: instancje sanitarne		data: 9/73/Wm	