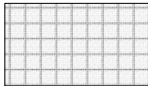
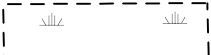


PLAN ZAGOSPODAROWANIA TERENU

SKALA 1:1000


LEGENDA:

-  ISTNIEJĄCY WJAZD
-  - istniejący beton do skucia gr. 10 cm - 232 m²
Projektowane utwardzenie kostką brukową gładką w kolorze grafitowym - 232 m²
-  - utwardzenie części placu przy budynku świetlicy kostką gr. 6 cm w barwach jesieni i częściowo w kolorze oliwkowym - 243,76m²
-  - istniejące utwardzenie placu manewrowego i dojścia pieszego do budynku świetlicy kostką szarą
-  - teren nieutwardzony, zieleń niska

BIURO USŁUG PROJEKTOWYCH inż. Tobiasz Bątkiewicz ul. Powstańców 1 63-930 Jutrosin		SKALA 1:1000	DATA 6.2014
Projektant: Inż. Jerzy Kwiatkowski		Obiekt: UTWARDZENIE PLACU PRZY ŚWIETLICY WIEJSKIEJ	
Nr ewid. upr. 117/78/Lo		Adres: Kuklinów, 63-740 Kobylin, DZ. 67	
Opracował: inż. Tobiasz Bątkiewicz		Inwestor: Gmina Kobylin ul. Rynek Marszałka Józefa Piłsudskiego 1, 63-740 Kobylin	
		Rysunek: PLAN ZAGOSPODAROWANIA TERENU	
		RYS. NR	


KONCEPCJA UTWARDZENIA PLACU PRZY SALI W KUKLINOWIE,
INWESTOR: RADA SOŁECKA W KUKLINOWIE

SKALA 1:50
FORMAT A3

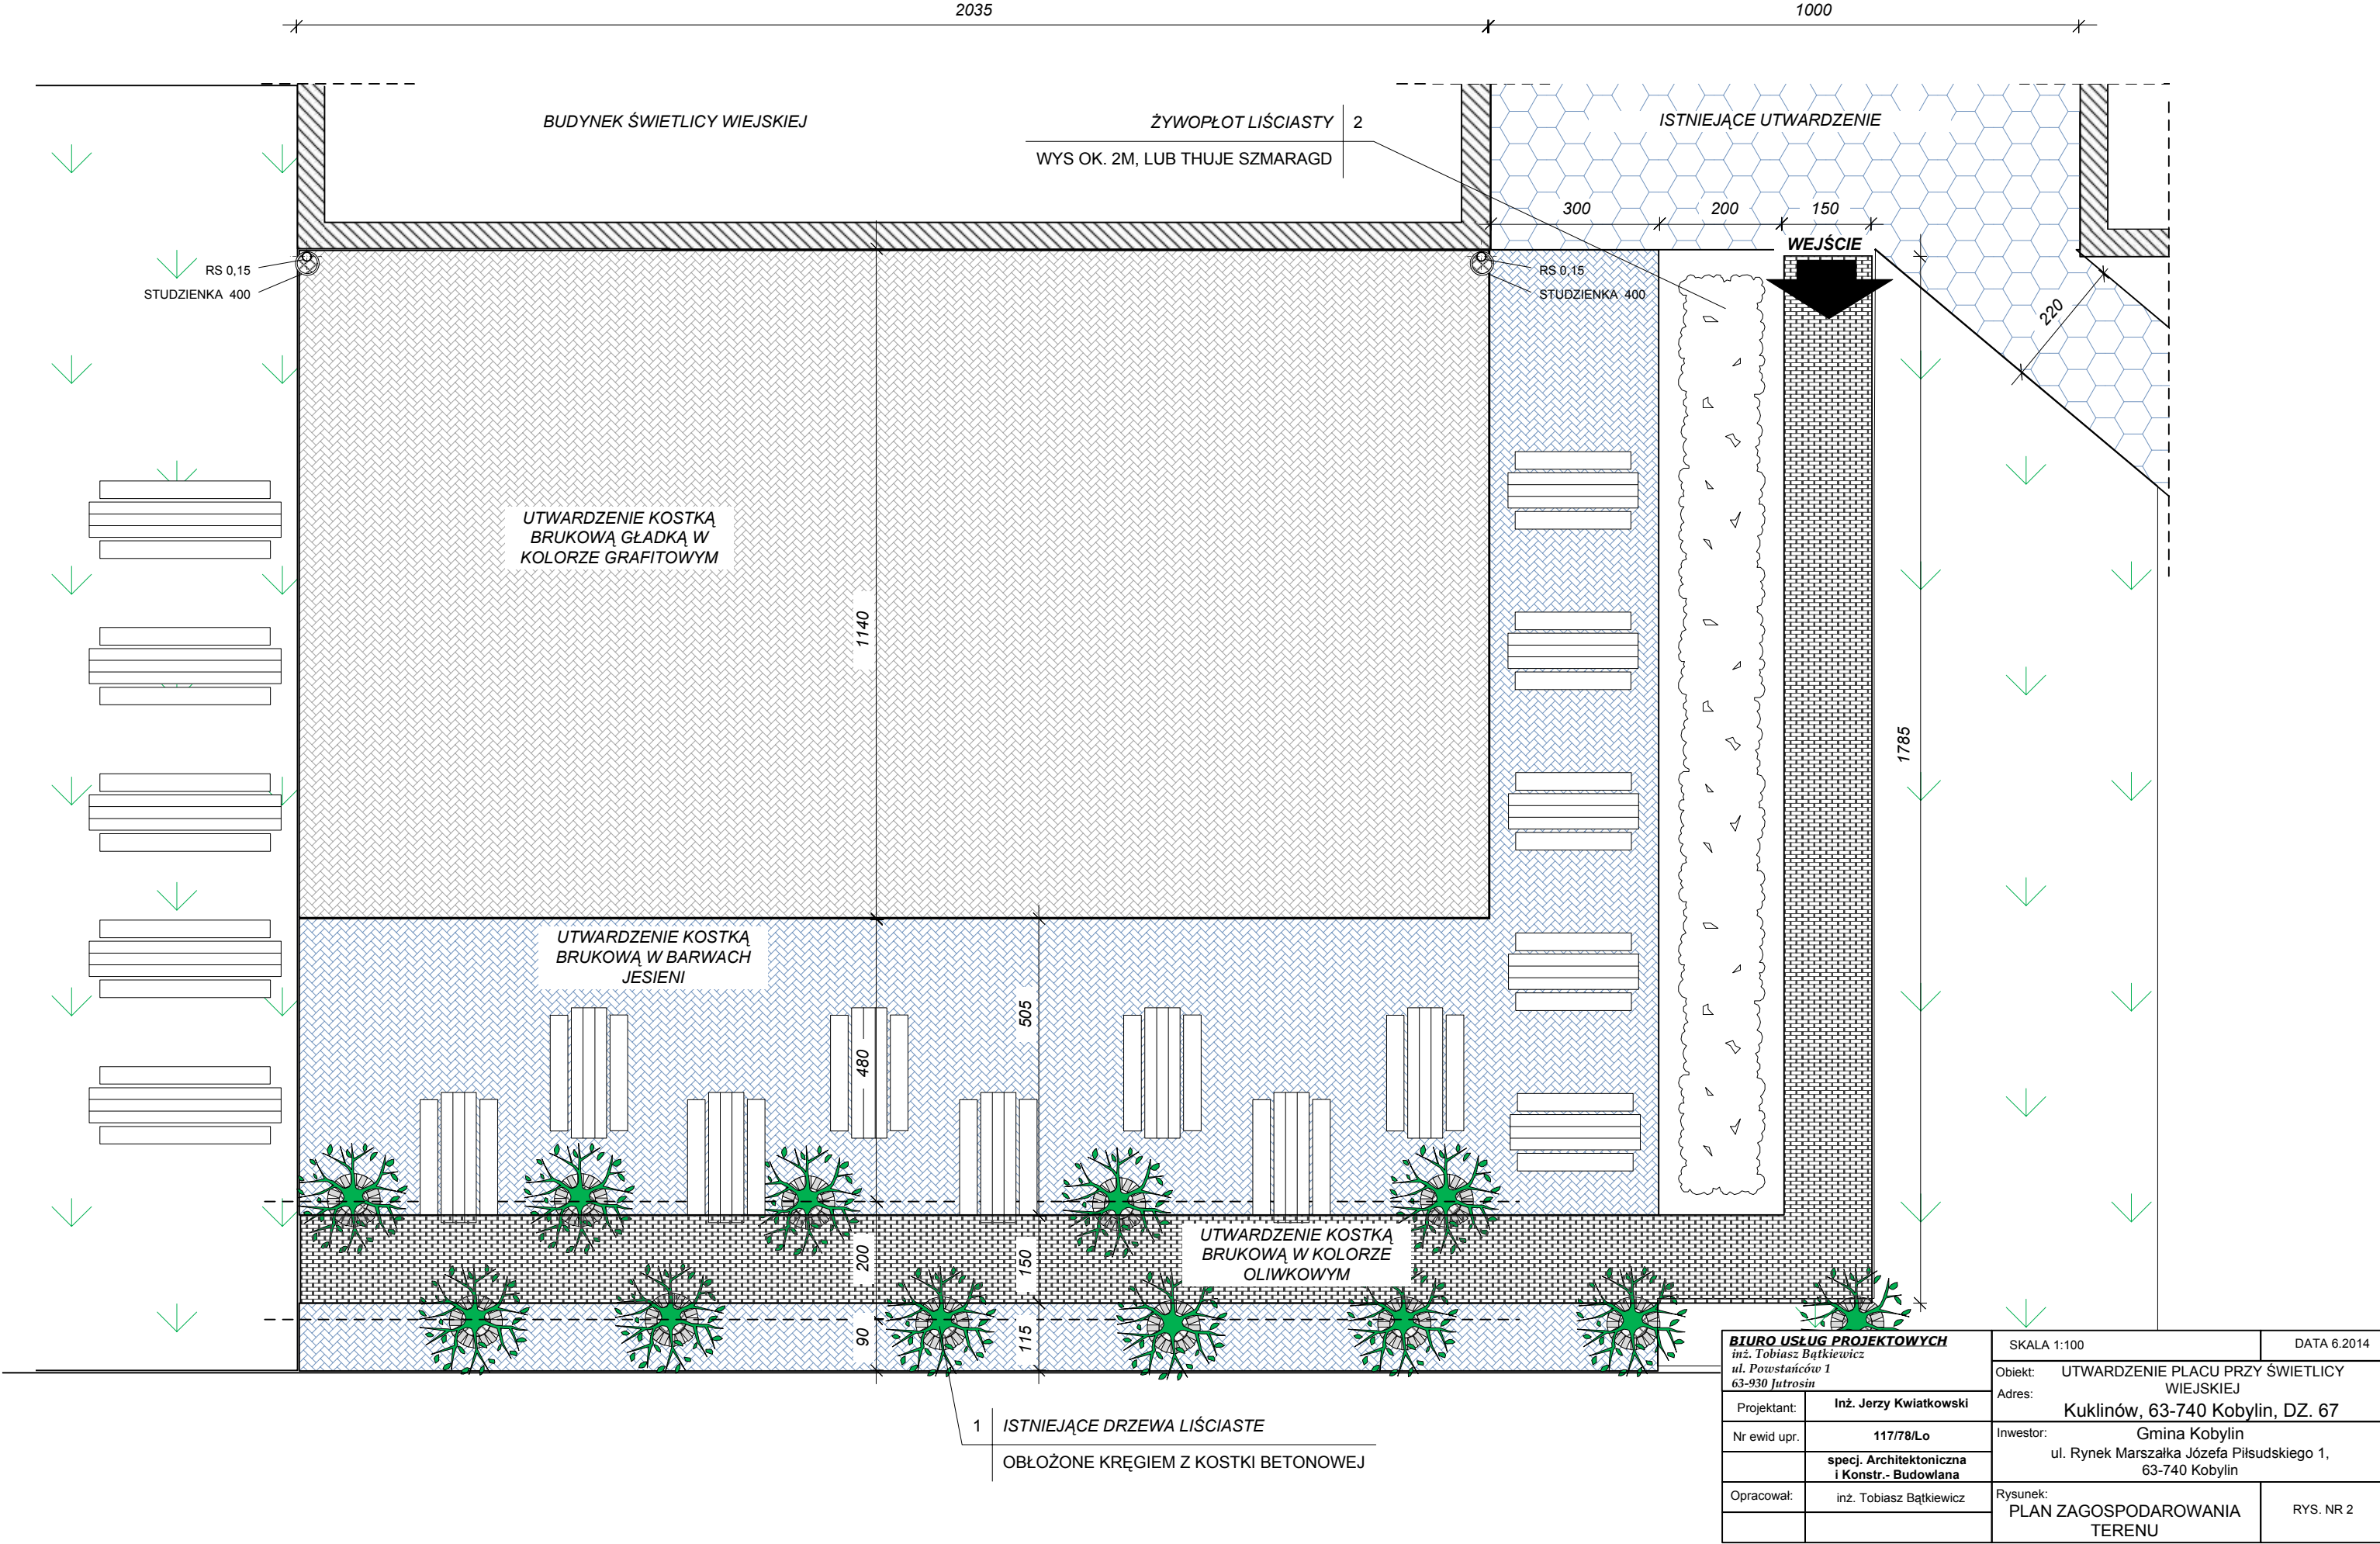

BIURO USŁUG PROJEKTOWYCH inż. Tobiasz Bątkiewicz ul. Powstańców 1 63-930 Jutrosin		SKALA 1:100	DATA 6.2014
Projektant:	Inż. Jerzy Kwiatkowski	Objekt: UTWARDZENIE PLACU PRZY ŚWIETLICY WIEJSKIEJ	
Nr ewid. upr.	117/78/Lo	Adres: Kuklinów, 63-740 Kobylin, DZ. 67	
Opracował:	inż. Tobiasz Bątkiewicz	Inwestor: Gmina Kobylin ul. Rynek Marszałka Józefa Piłsudskiego 1, 63-740 Kobylin	
		Rysunek: PLAN ZAGOSPODAROWANIA TERENU	RYS. NR 2

PRZEKRÓJ POPRZECZNY UTWARDZENIA PLACU SKALA 1:10

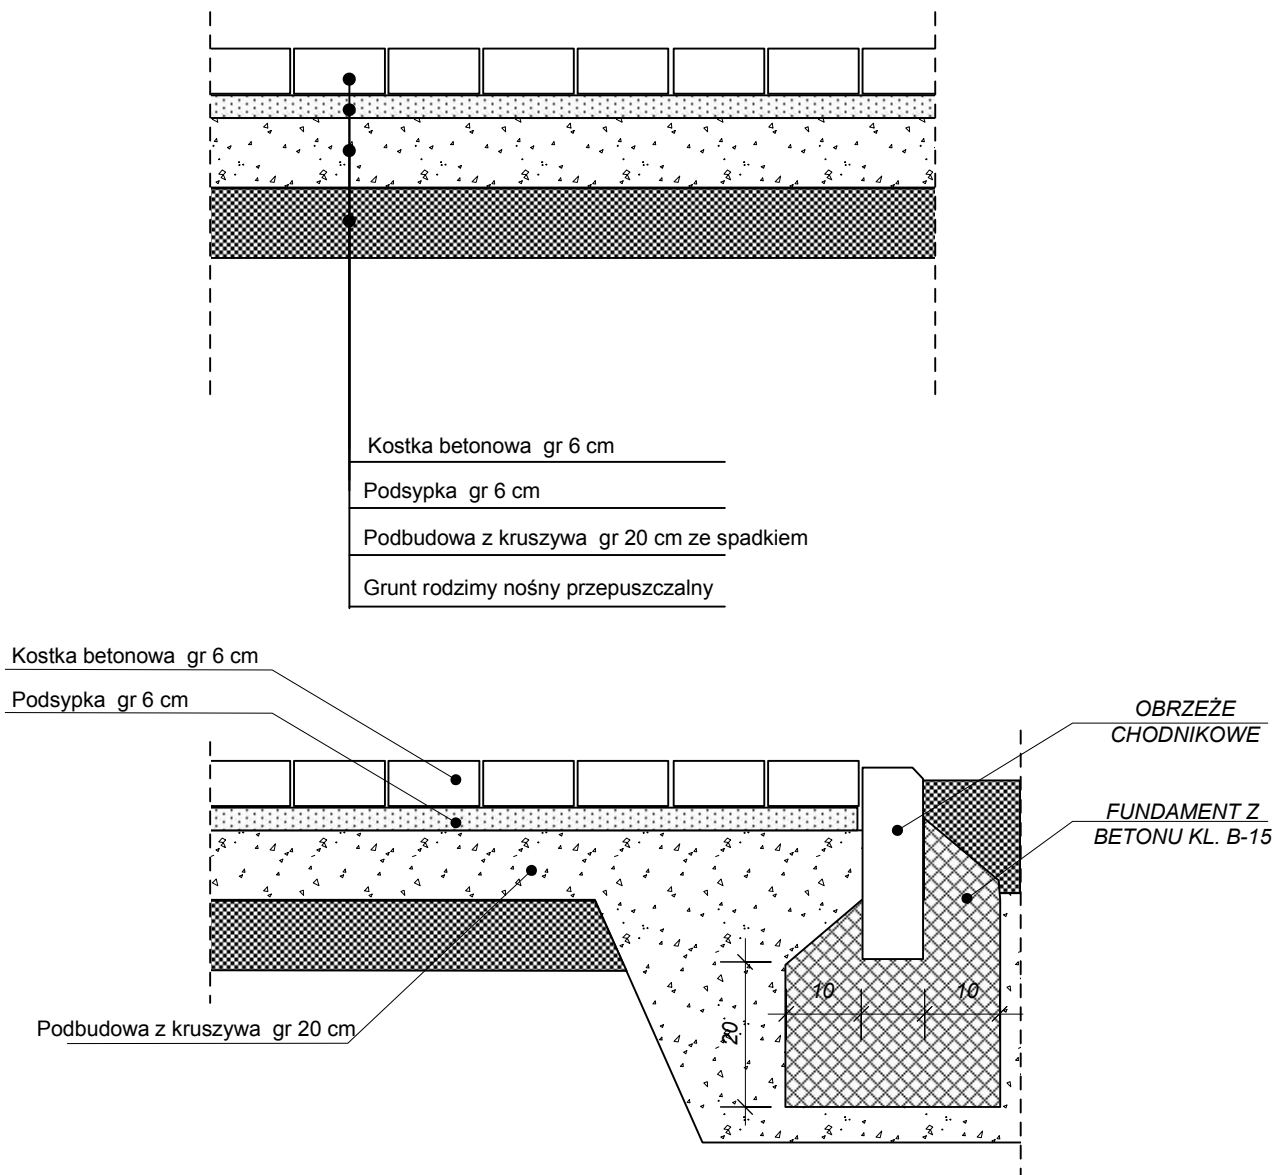

BIURO USŁUG PROJEKTOWYCH inż. Tobiasz Bątkiewicz ul. Powstańców 1 63-930 Jutrosin		SKALA 1:10	DATA 6.2014
Projektant:	Inż. Jerzy Kwiatkowski	Obiekt: UTWARDZENIE PLACU PRZY ŚWIE TLICY WIEJSKIEJ	
Nr ewid upr.	117/78/Lo	Adres: Kuklinów, 63-740 Kobylin, DZ. 67	
	specj. Architektoniczna i Konstr. - Budowlana	Inwestor: Gmina Kobylin	
Opracował:	inż. Tobiasz Bątkiewicz	ul. Rynek Marszałka Józefa Piłsudskiego 1, 63-740 Kobylin	
		Rysunek: PRZEKRÓJ POPRZECZNY	RYS. NR 1

STRONY: 1-9

EGZ:

ZGŁOSZENIE ROBÓT

NIE WYMAGAJĄCYCH POZWOLENIA NA BUDOWĘ

Obiekt budowlany : UTWARDZENIE PLACU PRZY ŚWIETLICY
WIEJSKIEJ

Branża : ARCHITEKTURA + KONSTR.

Inwestor : GMINA KOBYLIN
ul. Rynek Marszałka Józefa Piłsudskiego 1,
63-740 Kobylin

Adres budowy : Kuklinów, 63-740 Kobylin
dz.nr 67

Opracowanie : inż. Jerzy Kwiatkowski
upr. nr 117/78/Lo
Specj. Archit i Konstr.-Budowl.

inż. Tobiasz Bątkiewicz

Jutrosin, dnia 24 CZERWCA 2015 r