


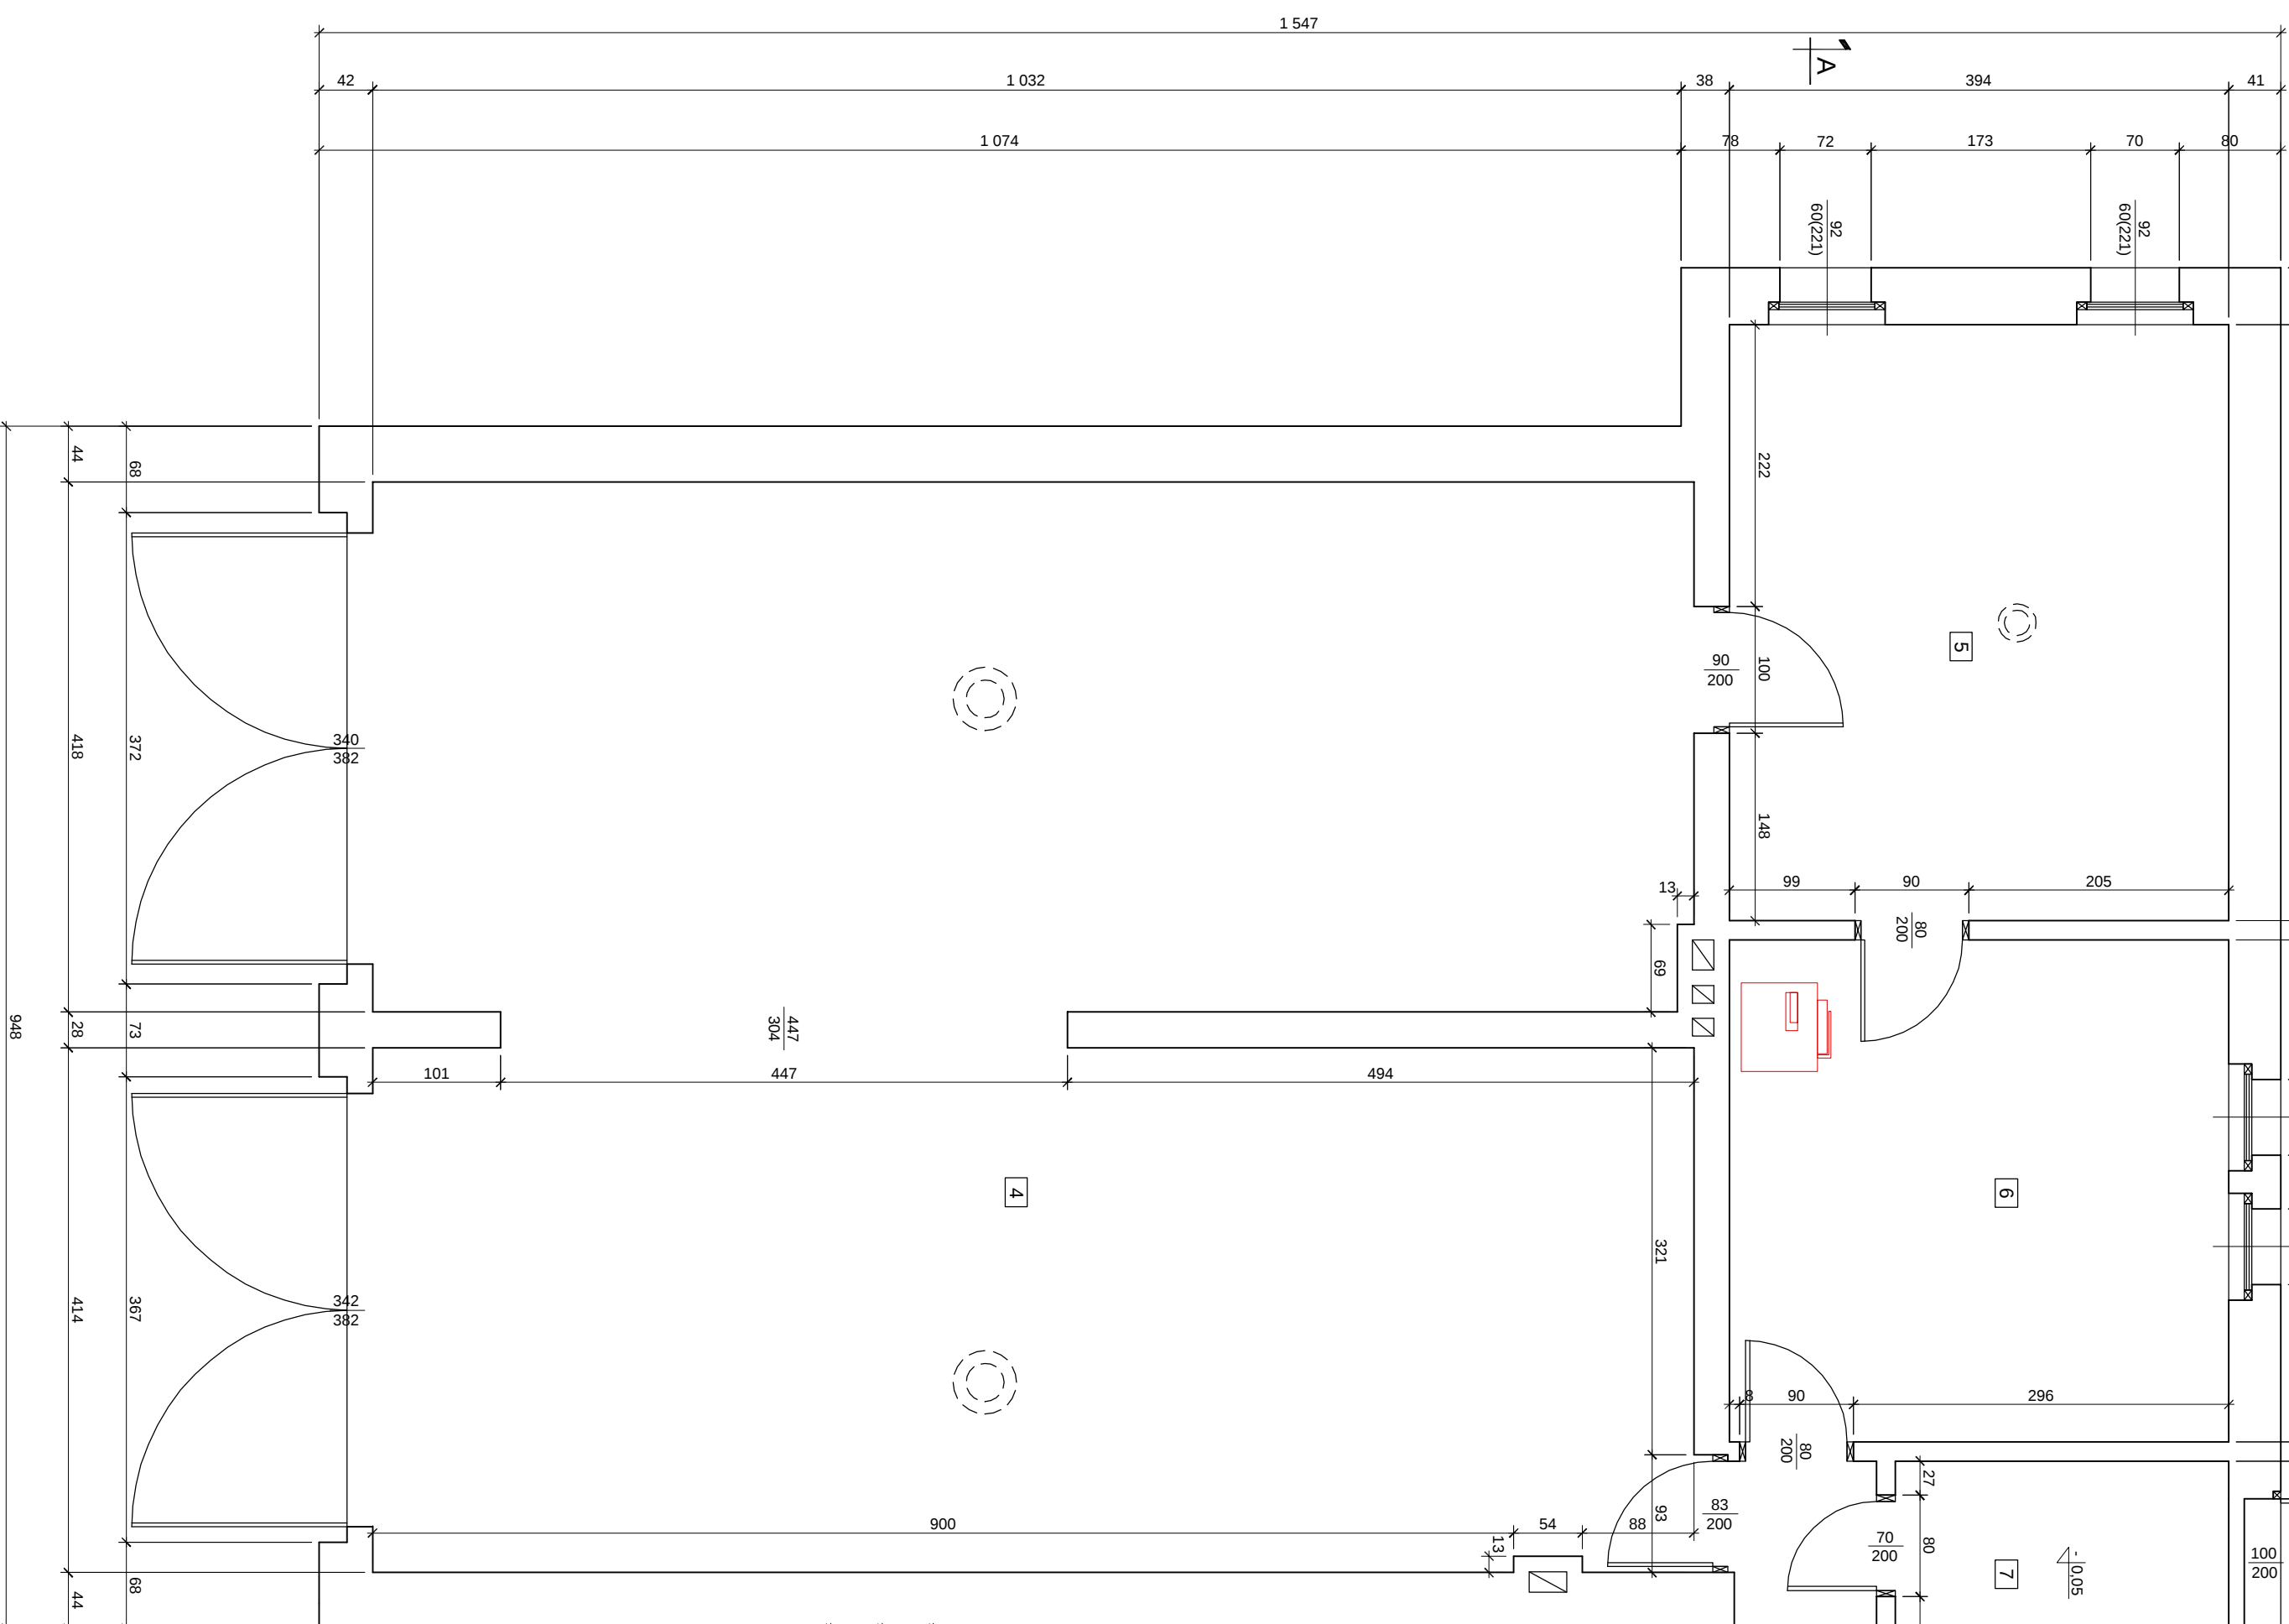

10.	Pomieszczenie	Posadzka	Pow. m ²
1	Wiatrołap	Posadzka białoko	1,79 m ²
2	Korytarz	Posadzka białoko	11,86 m ²
3	Buro	Wykładzina PCV	19,16 m ²
4	Pom. garaze	Posadzka betonowa	87,74 m ²
5	Magazyn	Posadzka betonowa	18,52 m ²
6	Pom. gospodarcze	Posadzka betonowa	15,60 m ²
7	Magazyn	Posadzka betonowa	4,63 m ²
8	Szotek	Pyłki ceramiczne	3,76 m ²
9	Szotek	Pyłki ceramiczne	3,58 m ²
10	WC	Pyłki ceramiczne	4,94 m ²
11	Stół okryty	Podłoga drewniana	41,28 m ²
		Razem:	212,86 m ²

PROJEKTOWANIE, KOSZTORYSOWANIE, NADZORY			
Miroslaw Węciak			
ul. Przyjemskiego nr 23 63-900 Rawicz			
tel. (0-65) 546-30-60			
tel.kom. 606 952 413			
OBIEKT	ROZBUDOWA OBIEKTU KULTURALNEGO		
RYSUNEK	RZUT PRZYZIEMI		Skala 1:50
ADRES BUDOWY	ul. Koszaka 19 63-740 Kobylniki powiat Rawicki, woj. Wielkopolskie		Data: 4.03.2008r
INWESTOR	Rynek Miejski w Rawiczy 63 - 740 Kobylniki		
Studium, Inwentaryzacja	Branża: architektura		
Opracował:	mgr inż. Miroslaw Węciak	Upr.nr 1655(68)/944.0	

Rysunek nr 1 Arkusz nr 23