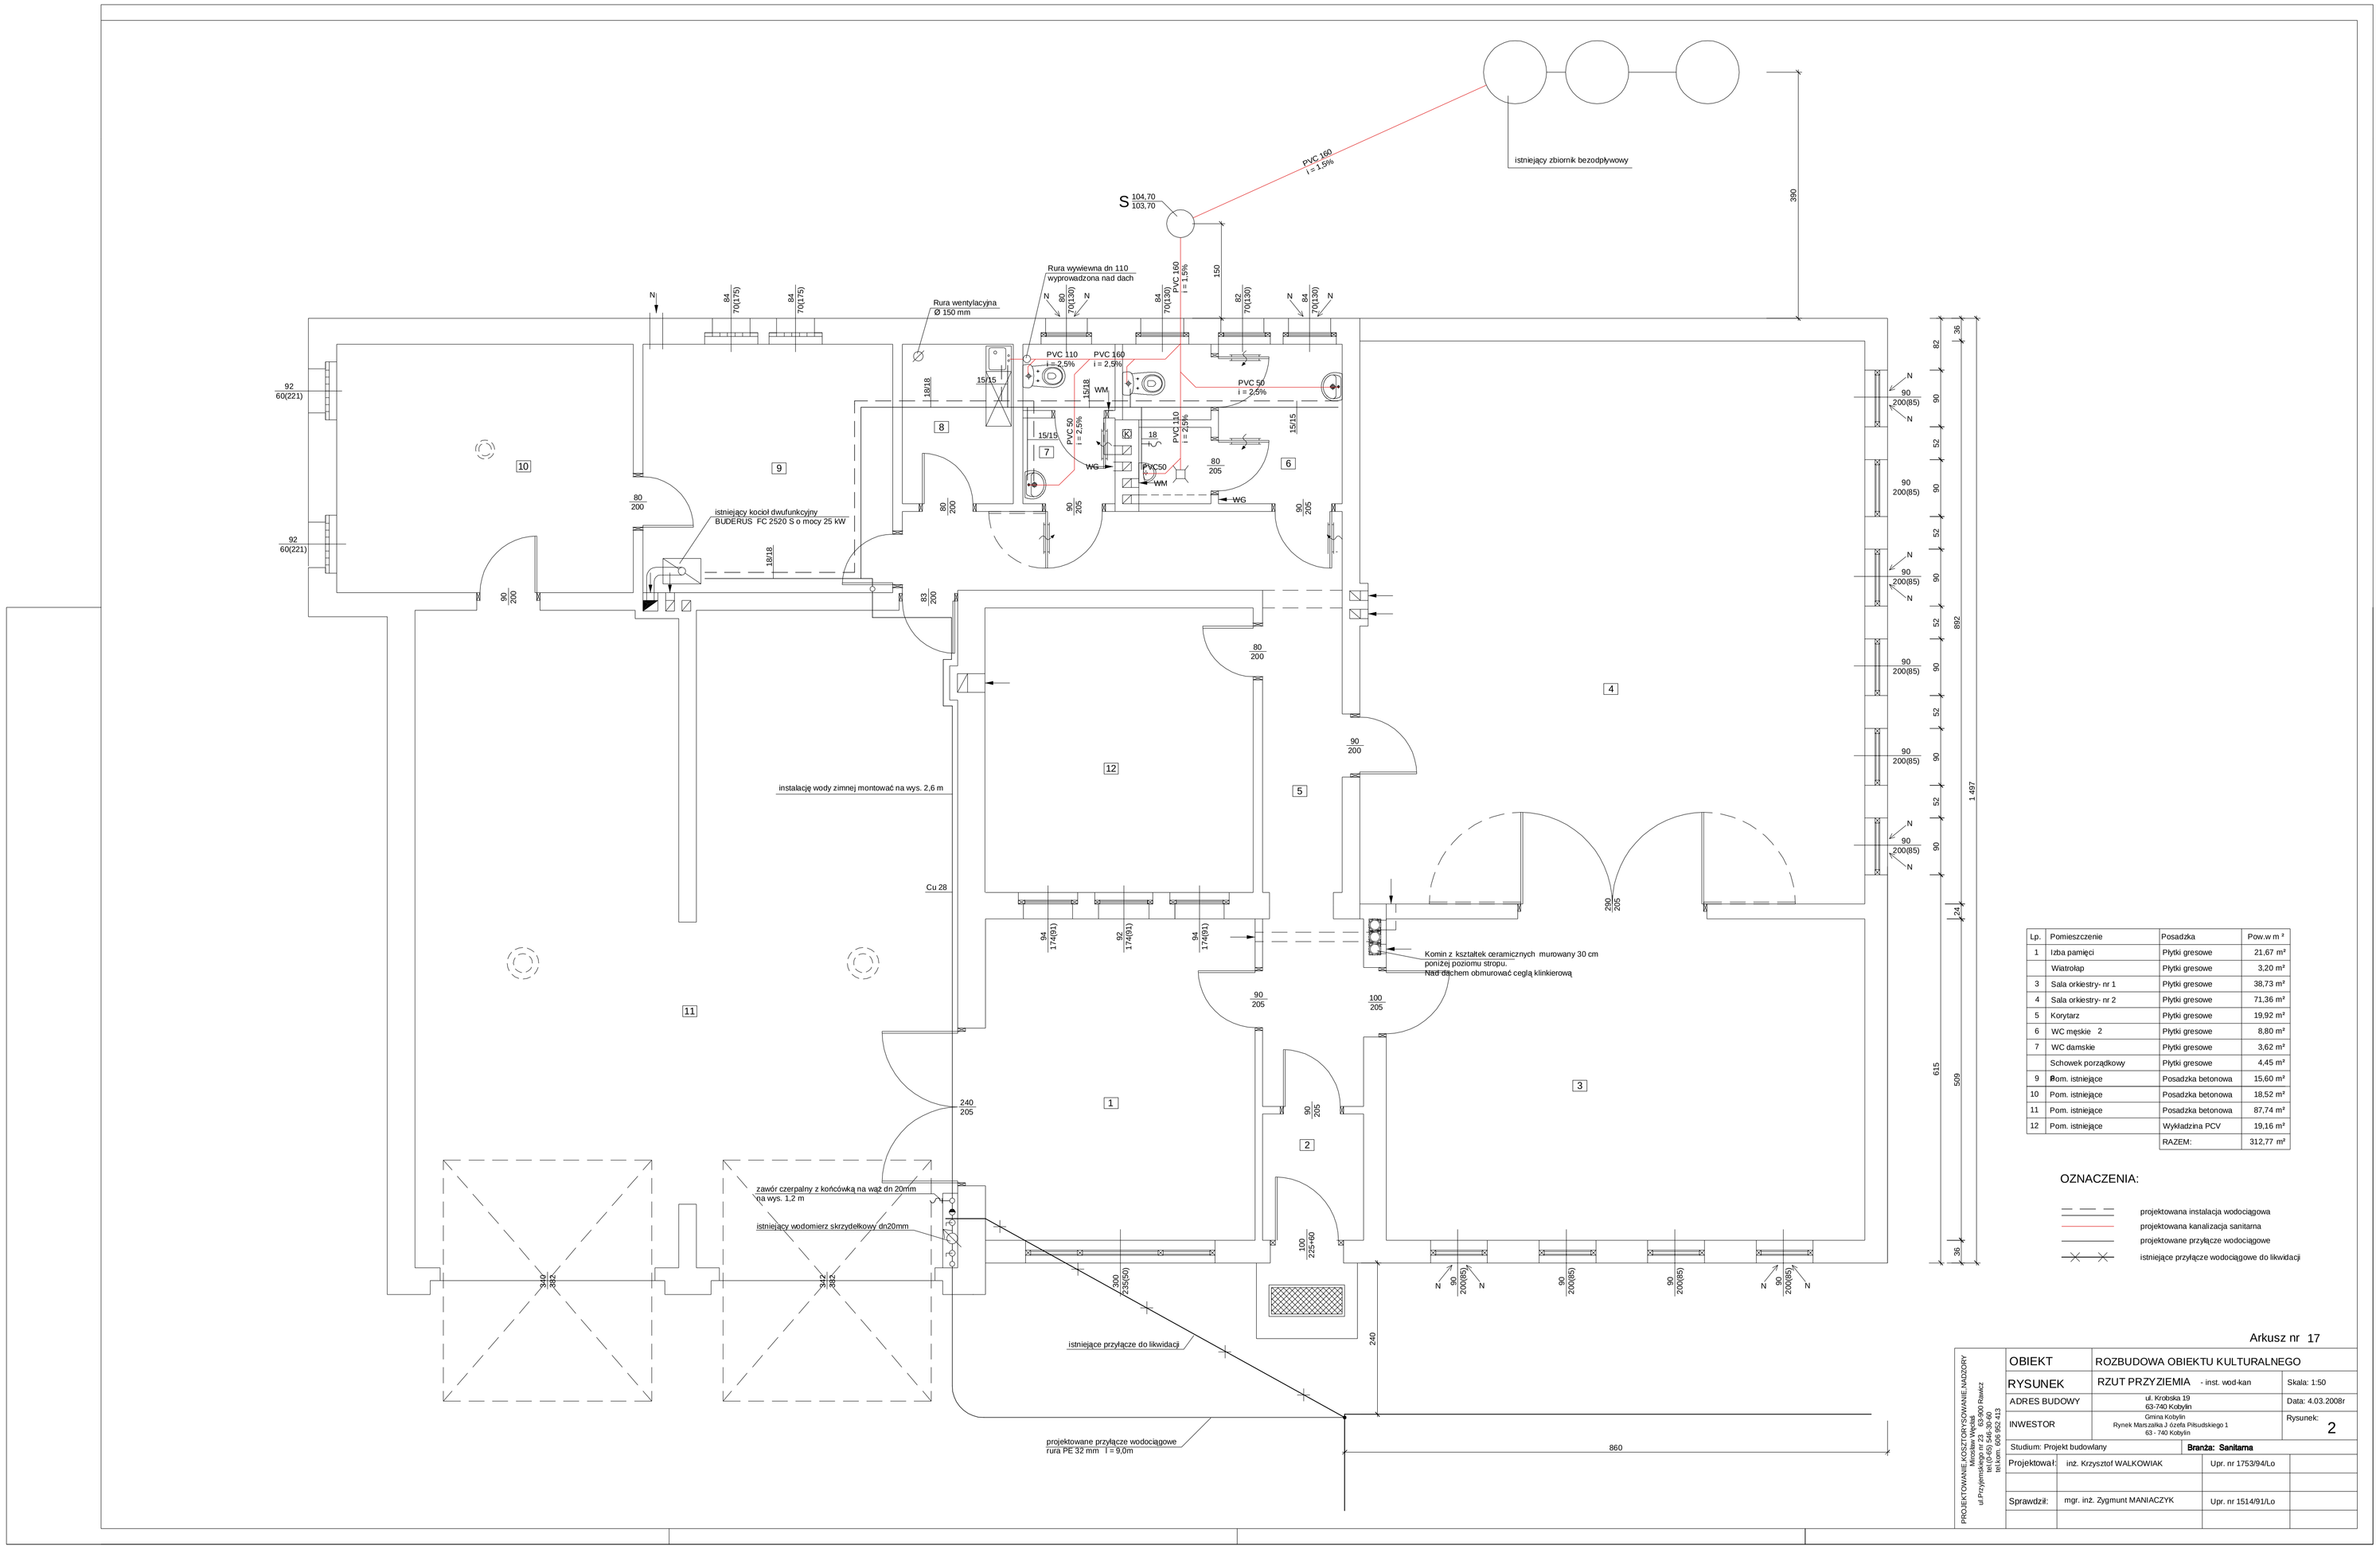

Lp.	Pomieszczenie	Posadzka	Pow.w m ²
1	Izba pamięci	Płytki gresowe	21,67 m²
	Wiatrołap	Płytki gresowe	3,20 m²
3	Sala orkiestry- nr 1	Płytki gresowe	38,73 m²
4	Sala orkiestry- nr 2	Płytki gresowe	71,36 m²
5	Korytarz	Płytki gresowe	19,92 m²
6	WC męskie 2	Płytki gresowe	8,80 m²
7	WC damskie	Płytki gresowe	3,62 m²
	Schowek porządkowy	Płytki gresowe	4,45 m²
9	Pom. istniejące	Posadzka betonowa	15,60 m²
10	Pom. istniejące	Posadzka betonowa	18,52 m²
11	Pom. istniejące	Posadzka betonowa	87,74 m²
12	Pom. istniejące	Wykładzina PCV	19,16 m²
		RAZEM:	312,77 m²

OZNACZENIA:

- projektowana instalacja wodociągowa
- projektowana kanalizacja sanitarna
- projektowane przyłącze wodociągowe
- istniejące przyłącze wodociągowe do likwidacji

Arkusz nr 17

PROJEKTOWANIE, KOSZTORYSOWANIE,NADZÓR
mgr inż. Zygmunt Maniaczyk 63-900 Rawicz
ul.Przymiarki nr 24
tel.kom. 606 862 413

OBIEKT	ROZBUDOWA OBIEKTU KULTURALNEGO		
RYSUNEK	RZUT PRZYZIEMIA - inst. wod-kan		Skala: 1:50
ADRES BUDOWY	ul. Krobicka 19 63-740 Kobylin		Data: 4.03.2008r
INWESTOR	Gmina Kobylin Rynek Mariszałka J.Józefa Piłsudskiego 1 63 - 740 Kobylin		Rysunek: 2
Studium: Projekt budowlany		Branża: Sanitarna	
Projektował:	inż. Krzysztof WALKOWIAK	Upr. nr 1753/94/Lo	
Sprawdził:	mgr. inż. Zygmunt MANIACZYK	Upr. nr 1514/91/Lo	