

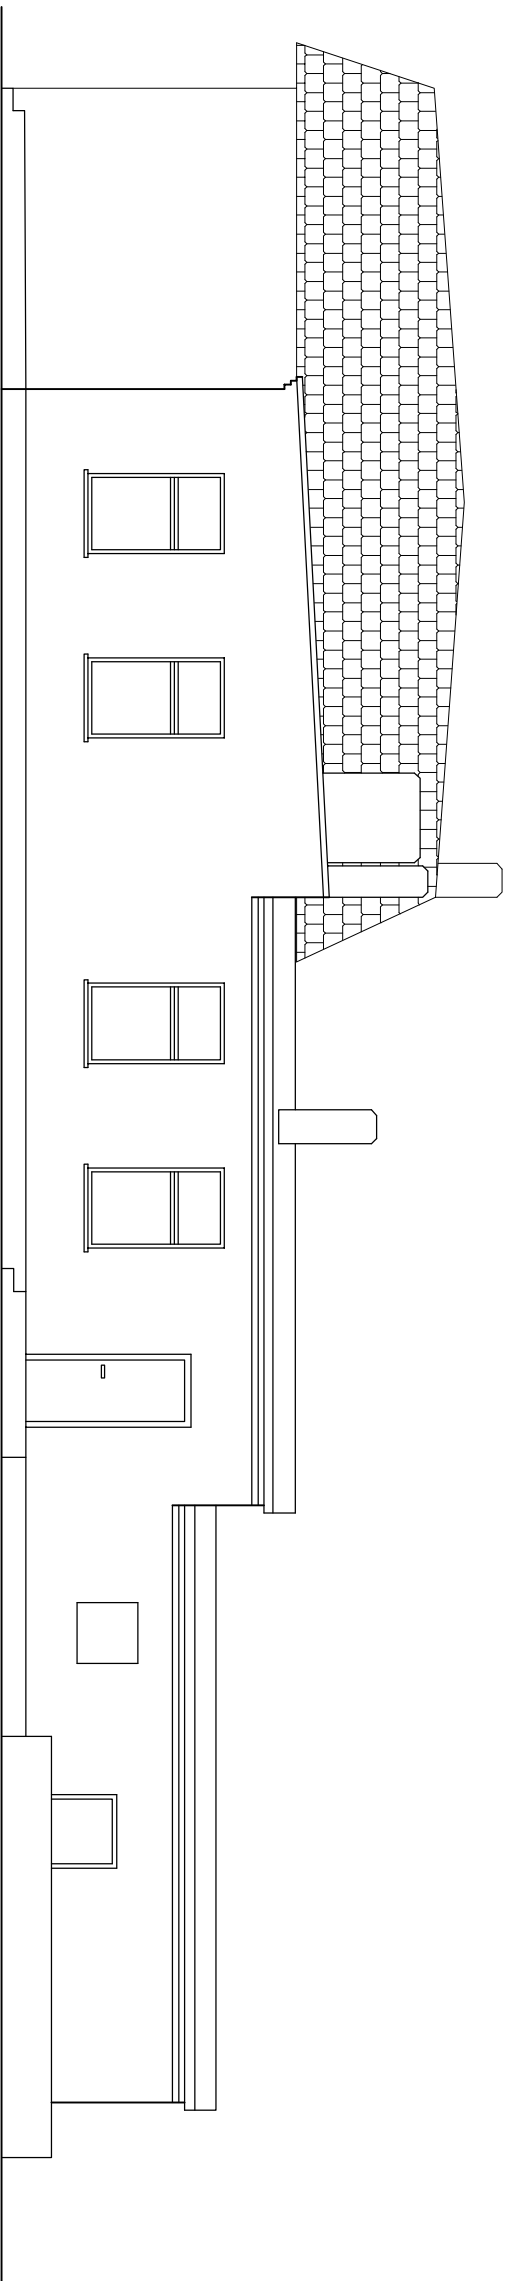
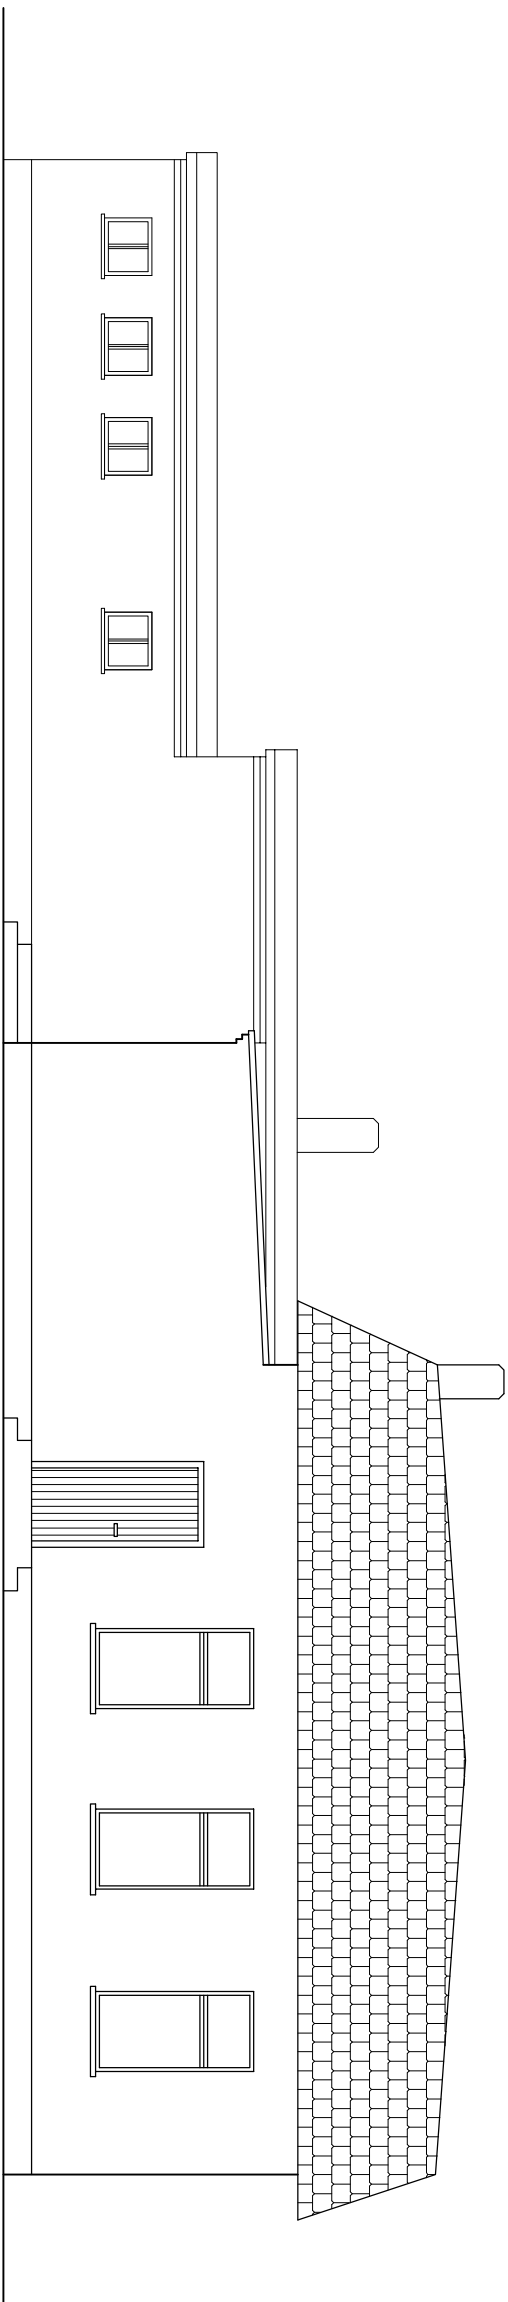


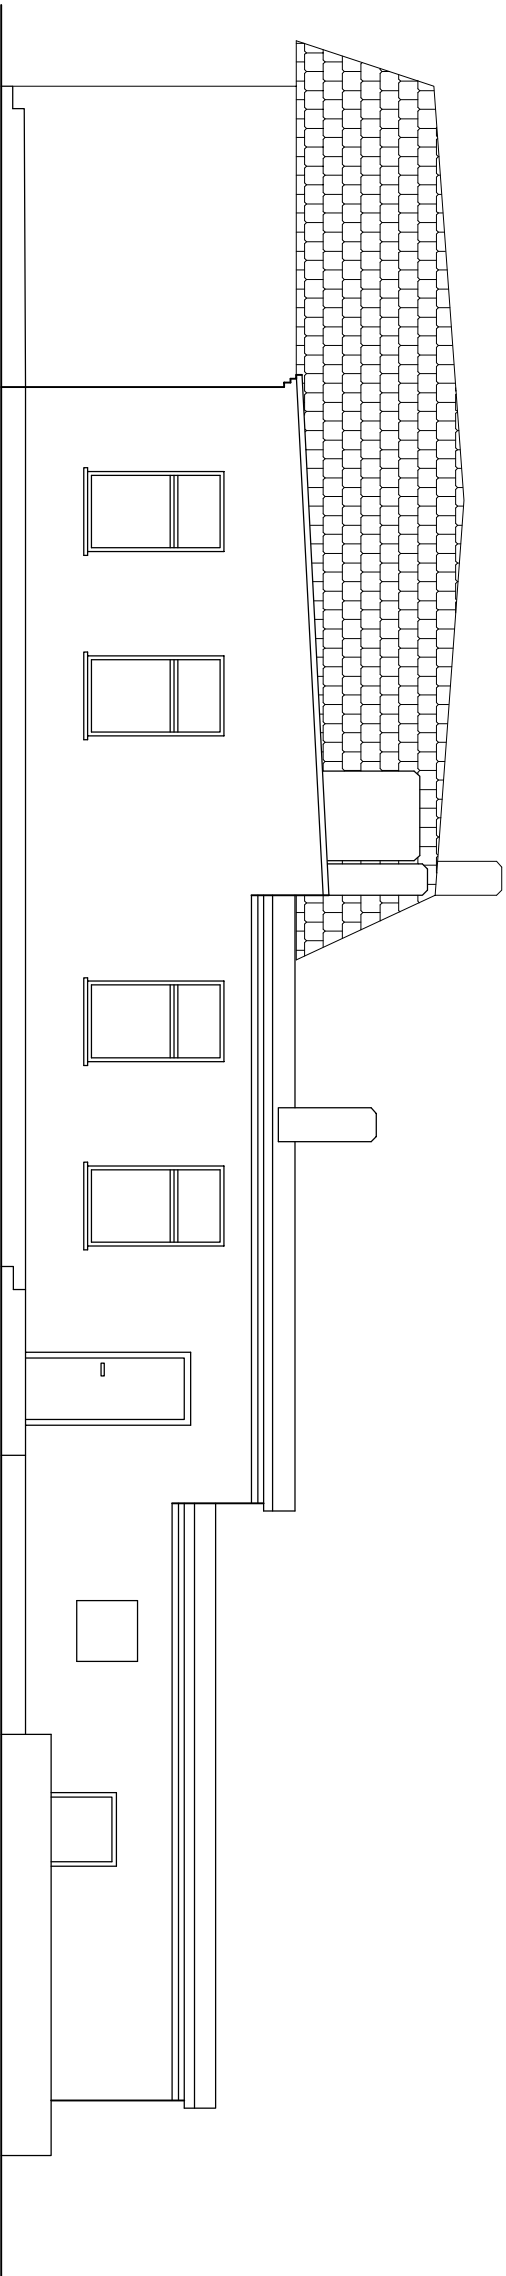

Rysunek nr 5 Arkusz nr 11

PROJEKTOWANIE, KOSZTORYSOWANIE, NADZORY			
Mirosław Węcláš			
ul. Przyjemskiego nr 23 63-900 Rawicz			
tel. (0-65) 546-30-60			
tel. kom. 606 952 413			
OBIEKT	ŚWIETLICA WIEJSKA		
RYSUNEK	ELEWACJE		Skala: 1:100
ADRES BUDOWY	Falek w dzielnicy nr 71		
INWESTOR	63-740 Kobyln		
	Gmina Kobyln		
Stadium: Inwentaryzacja		Branża: Architektura	
Opracował:	mgr inż. Mirosław Węcláš	Upi nr 1685/08/94/L0	

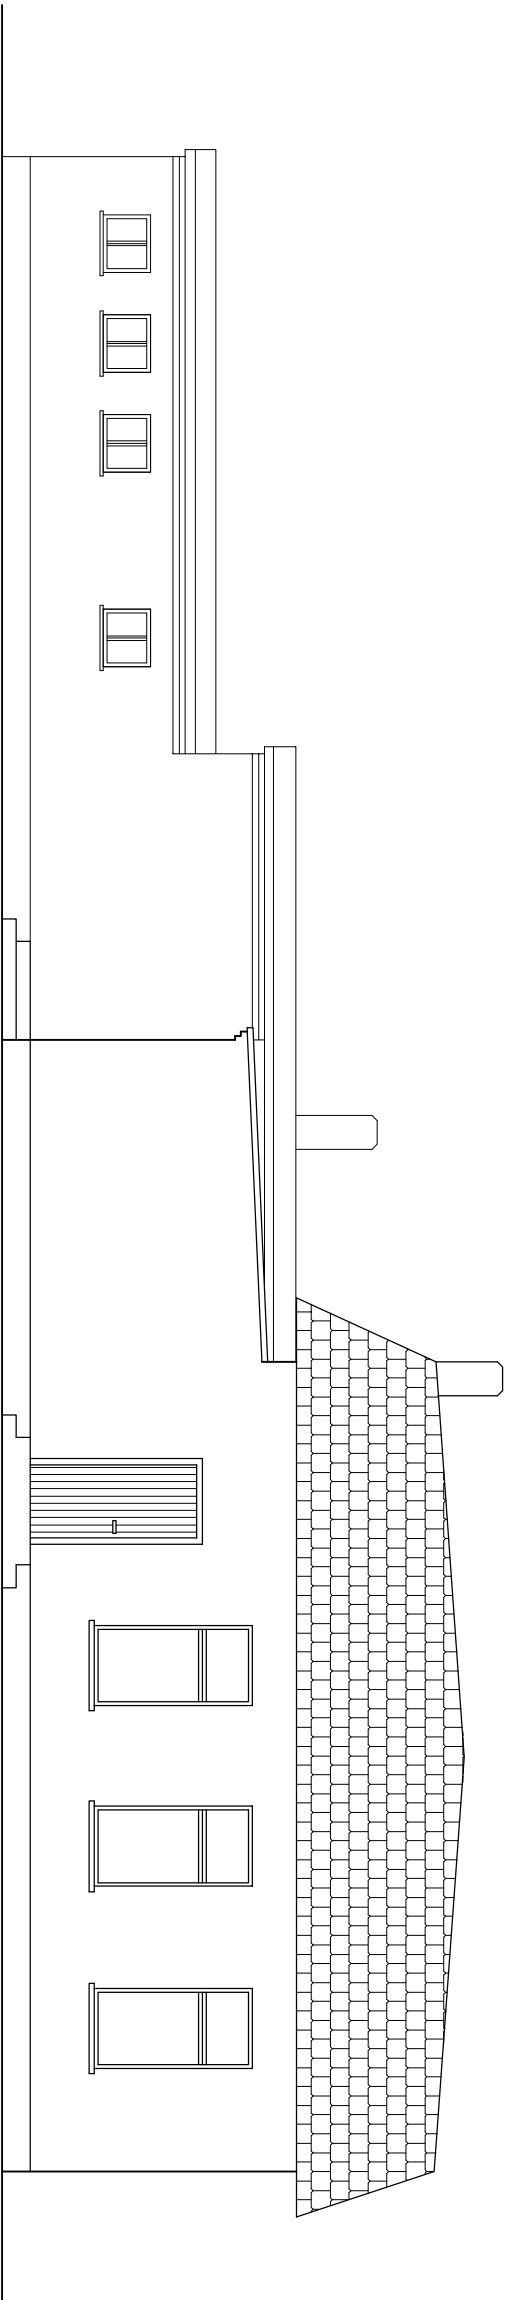

Rysunek nr 5 Arkusz nr 11

PROJEKTOWANIE,KOSZTORYSOWANIE,NADZORY			
Miroslaw Węclasz			
ul.Przyjemskiego nr 23 63-900 Rawicz			
tel.(0-65) 546-30-60			
tel.kom. 606 952 413			
OBIEKT	ŚWIETLICA WIEJSKA		
RYSUNEK	ELEWACJE		Skala: 1:100
ADRES BUDOWY	Faktyczna nr 71 63-740 Kobylin		
INWESTOR	Rynek Maszaka Józefa Pleuskiego 1 63 - 740 Kobylin		
Studium: Inwentaryzacja		Branża: Architektura	
Opracował:	mjr inż. Miroslaw Węclasz	Upj.nr 1685(89)/94/Lo	