
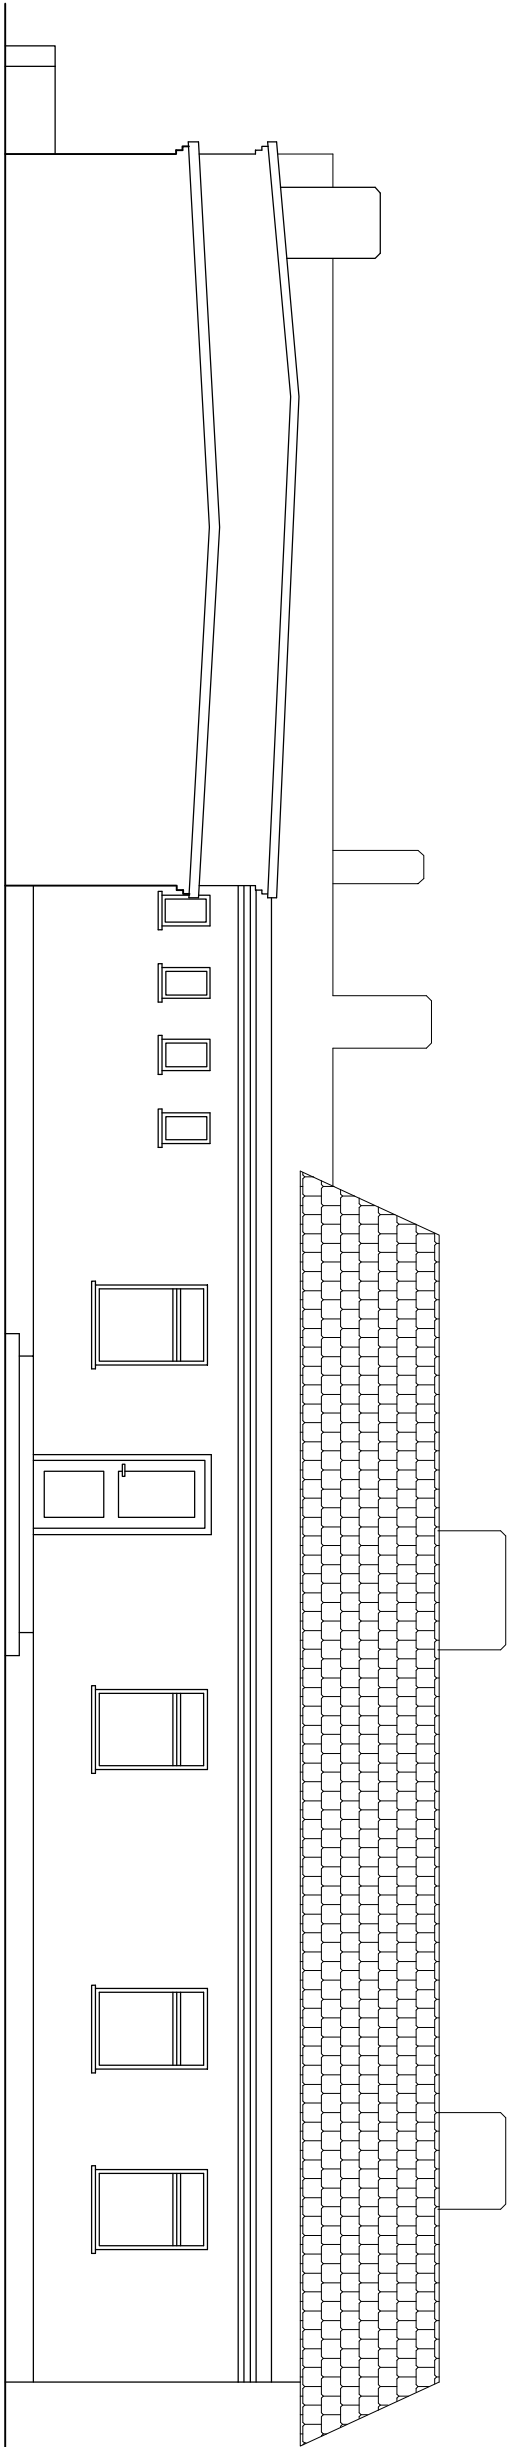


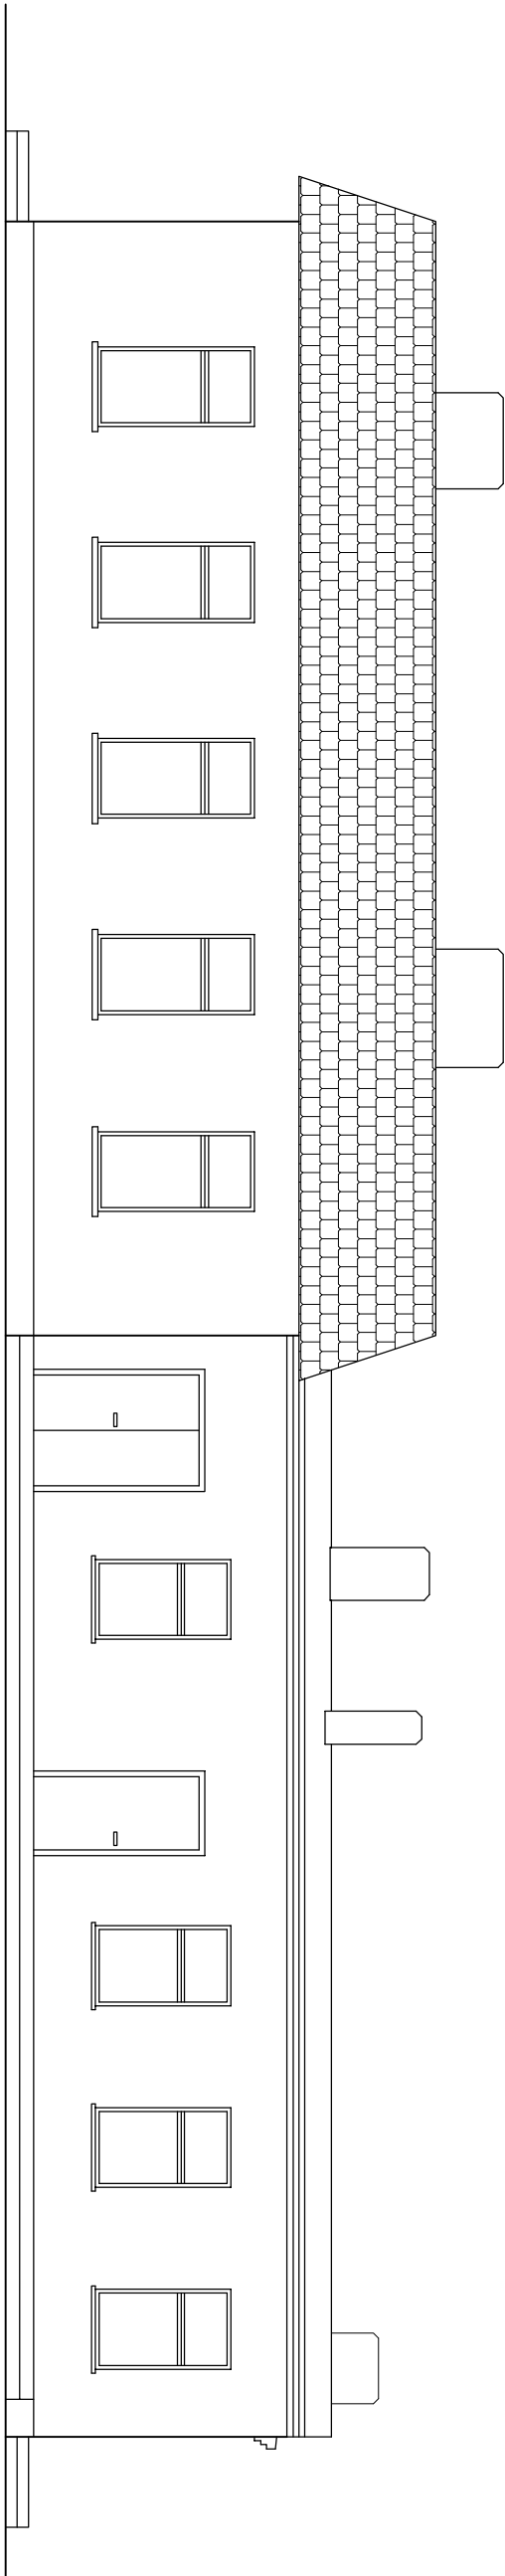

Rysunek nr 4 Arkusz nr 10

PROJEKTOWANIE, KOSZTORYSOWANIE, NADZORY			
Miroslaw Węclás			
ul. Przyjemskiego nr 23 63-900 Rawicz			
tel. (0-65) 546-30-60			
tel.kom. 606 952 413			
OBIEKT	ŚWIETLICA WIEJSKA		
RYSUNEK	ELEWACJE	Skala: 1:100	
ADRES BUDOWY	Faktyczna nr 71 63-740 Kobylin		
INWESTOR	Gmina Kobylin Rynek Maszacka 1 63-740 Kobylin		
Studium: Inwentaryzacja	Branża: Architektura		
Opracował:	mjr inż. Miroslaw Węclás	Upi. nr 1685(86)/94/L.O.	