

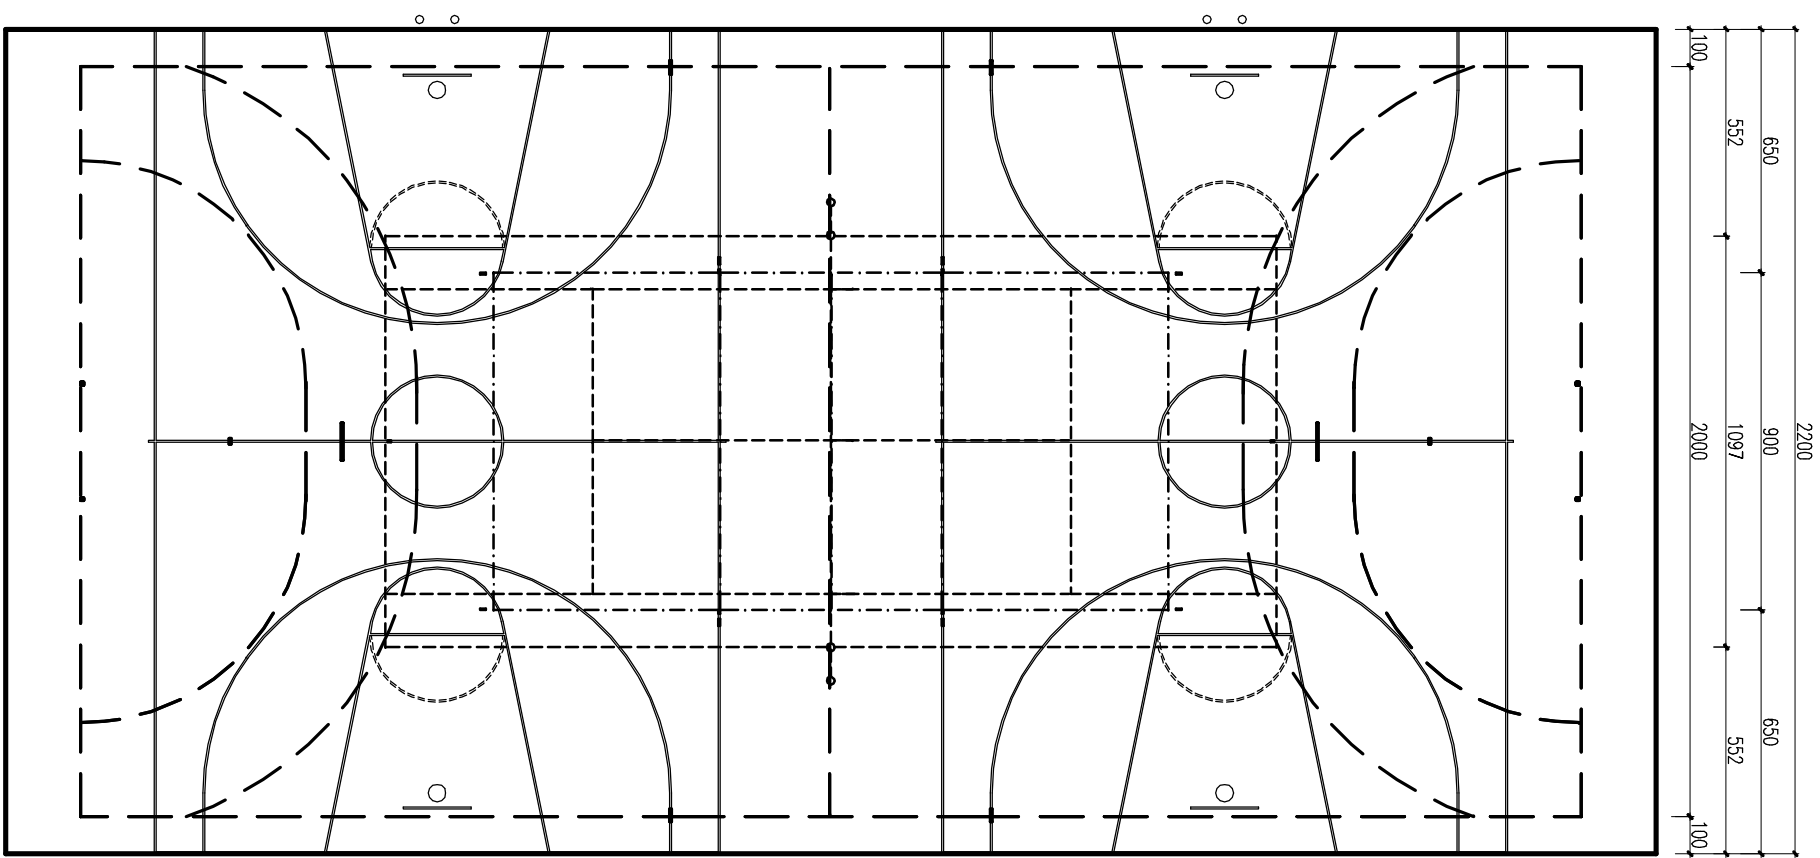


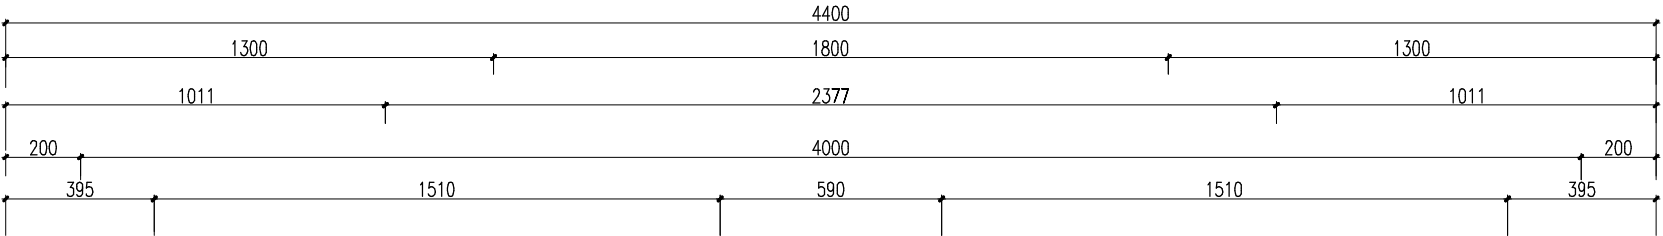


L E G E N D A		skala 1:200
---	BOISKO DO PIŁKI RĘCZNEJ	
---	BOISKO DO KOSZYKÓWKI	
---	BOISKO DO SIATKÓWKI	
---	KORT DO TENISA	

Nazwa obiektu	BOISKO WIELOFUNKCYJNE	Skala: 1:200
Adres obiektu budowlanego	BOISKO WIELOFUNKCYJNE UL. KROTOSZYŃSKA 63-740 KOBYLIN	Nr rys: 3 Data: MARZEC 2009 Nr upr.: 5901/61
Projektant	mgr inż. Aleksander Kiupś	Podpis:

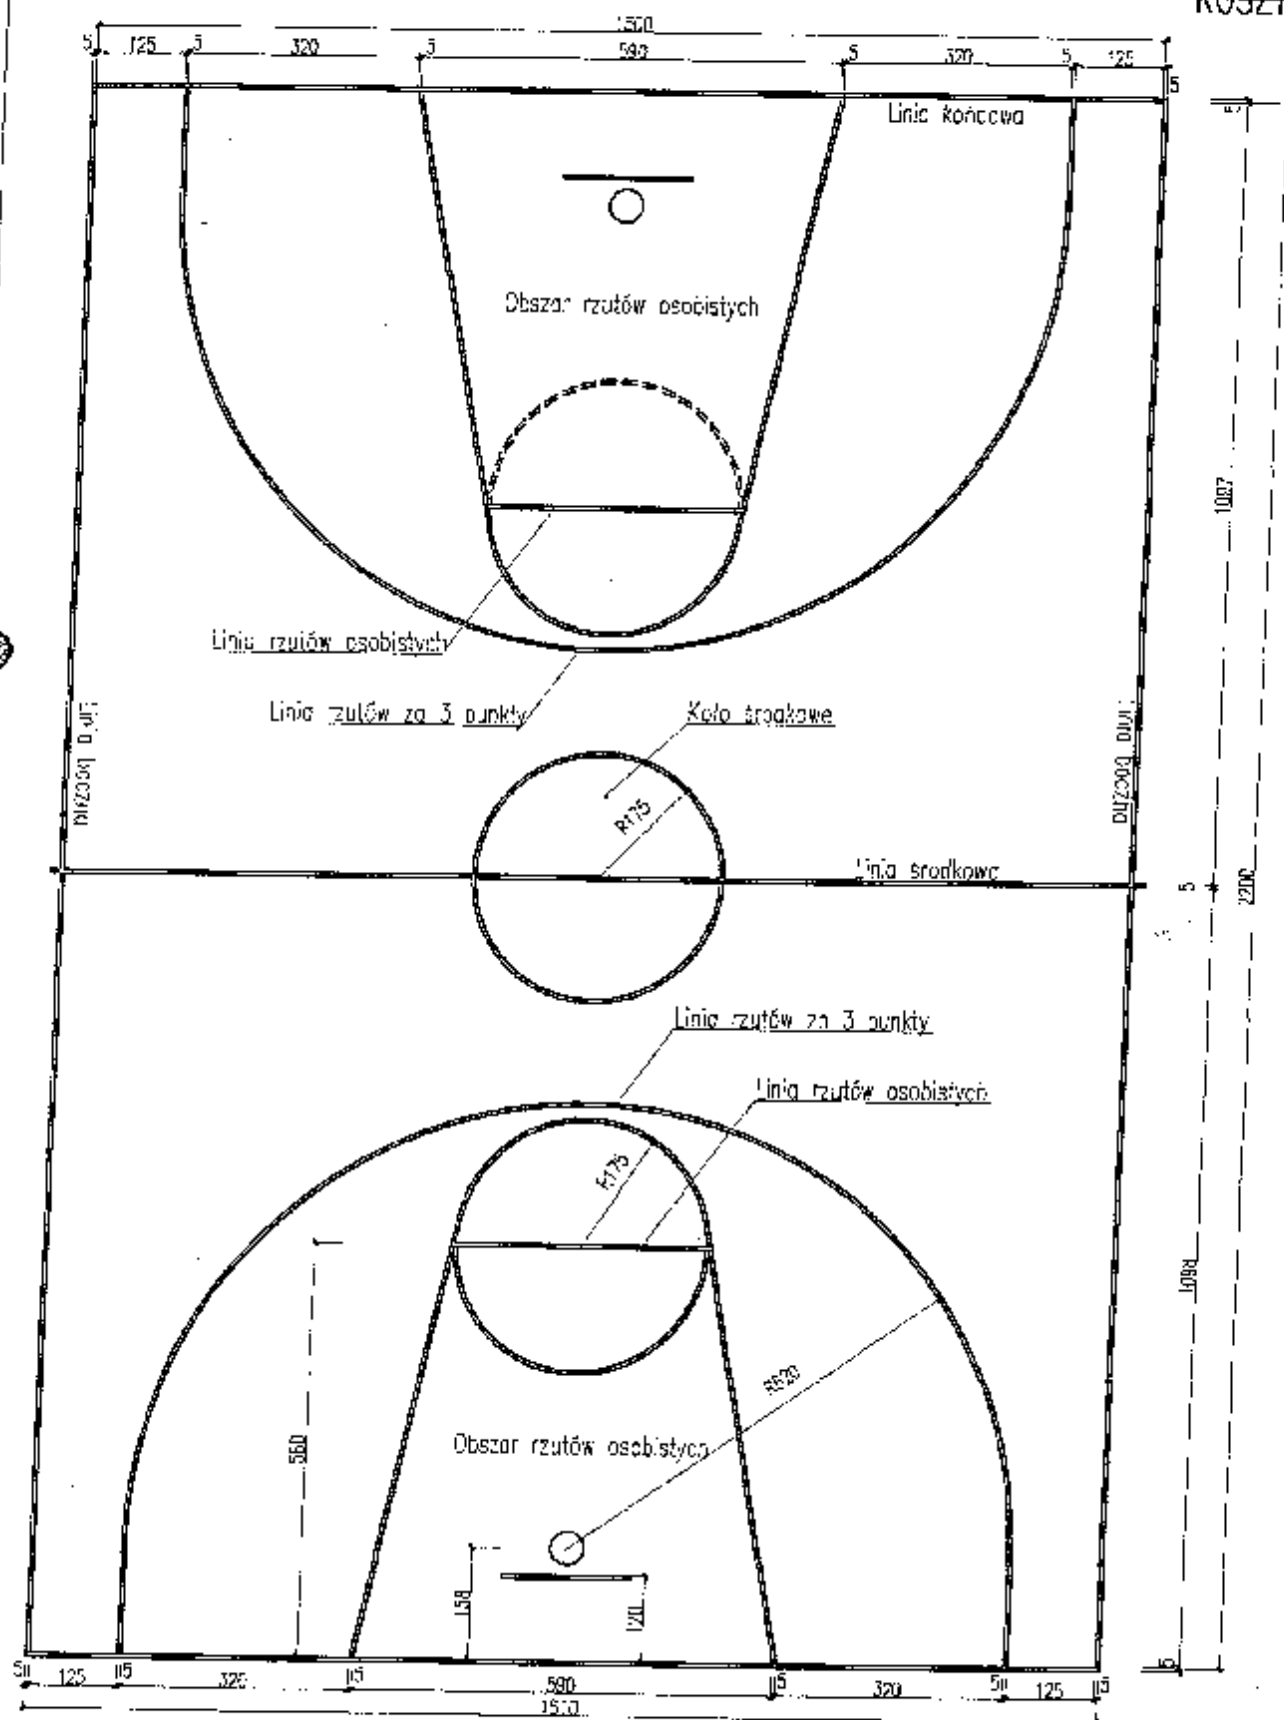


Nazwa obiektu	BOISKO WIELOFUNKCYJNE	Skala	1:100
Adres obiektu budowlanego	BOISKO WIELOFUNKCYJNE 63-740 KOBYLIN UL. KROTOSZYŃSKA	Nr rysu	4
Projektant	mgr inż. Aleksandra Kłosa	Data	Maj 2009
		Nr spr.	5901/61
		Projekt	

SIATKOWKA

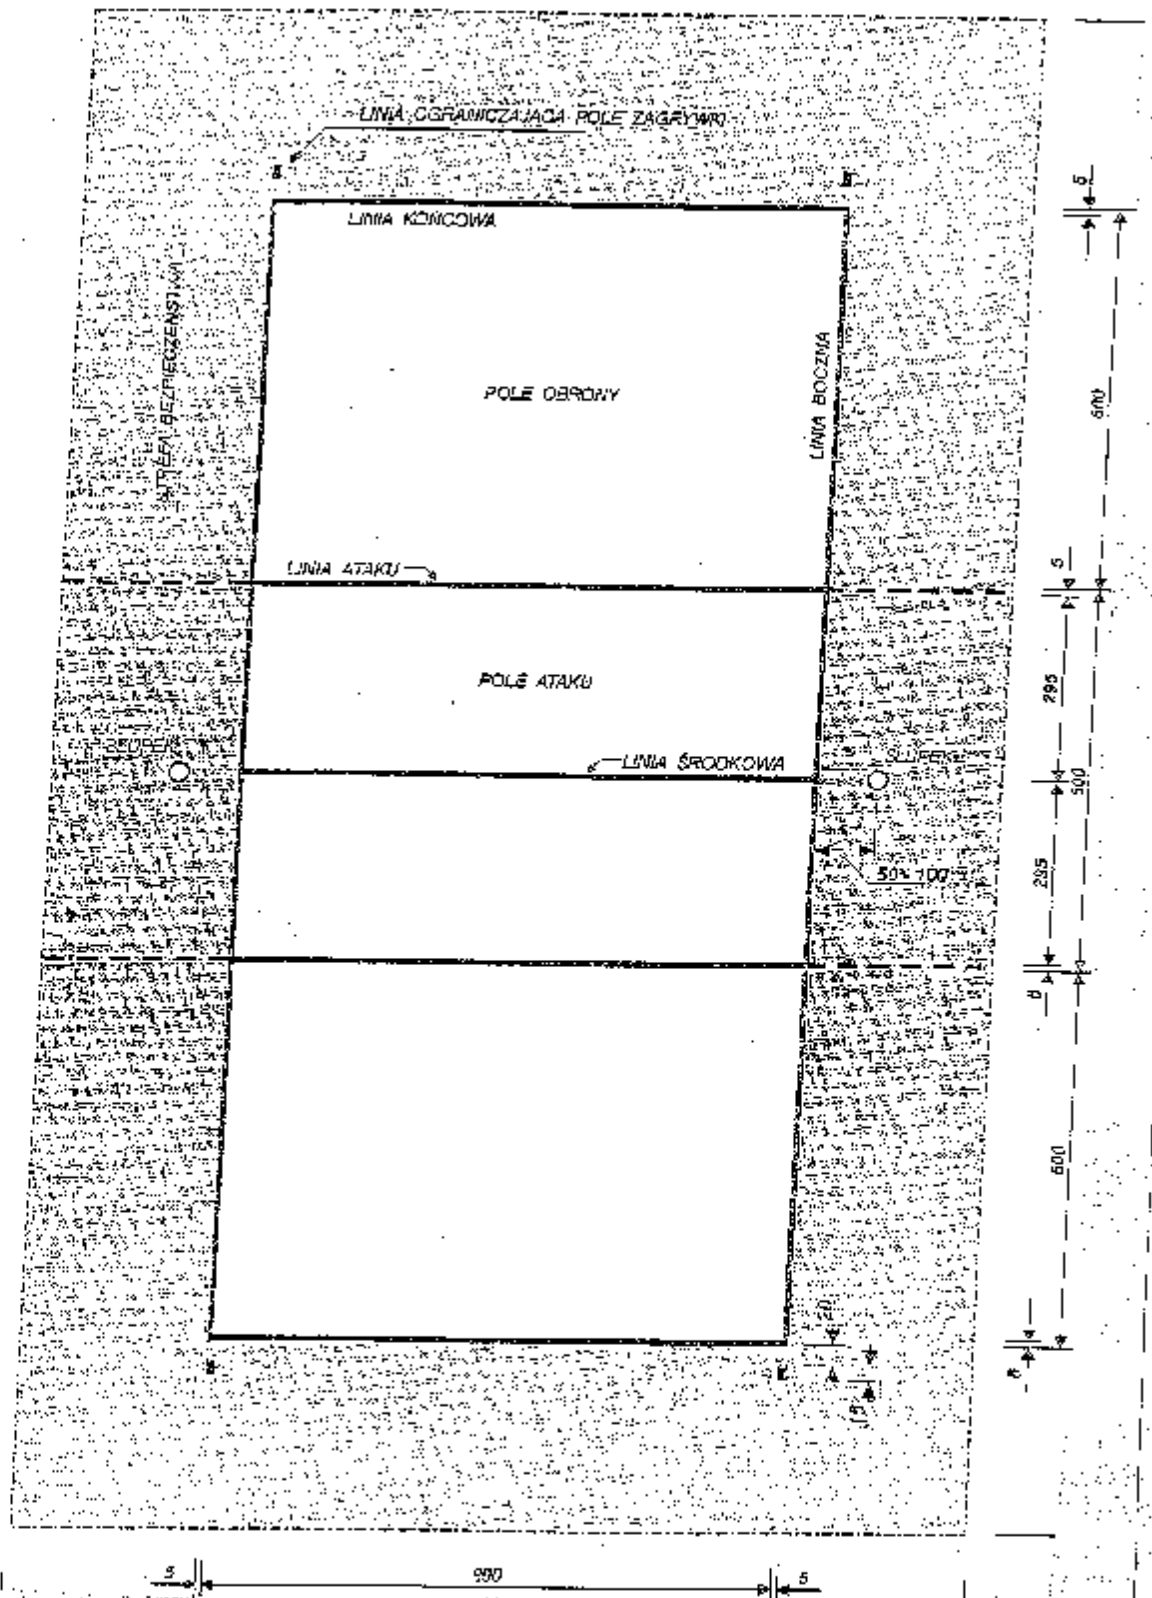


Nazwa obiektu	BOISKO WIELOFUNKCYJNE	Strona
Adres obiektu	BOISKO WIELOFUNKCYJNE	Nr rysu 5
Adres inwestycji	63-740 KOBYLIN	Data Marzec 2009
Projektant	UL. KROTOSZYŃSKA	Nr wersji 5001/61
	mgr Inż. Aleksander Klupś	Podpis

PIŁKA RECZNA

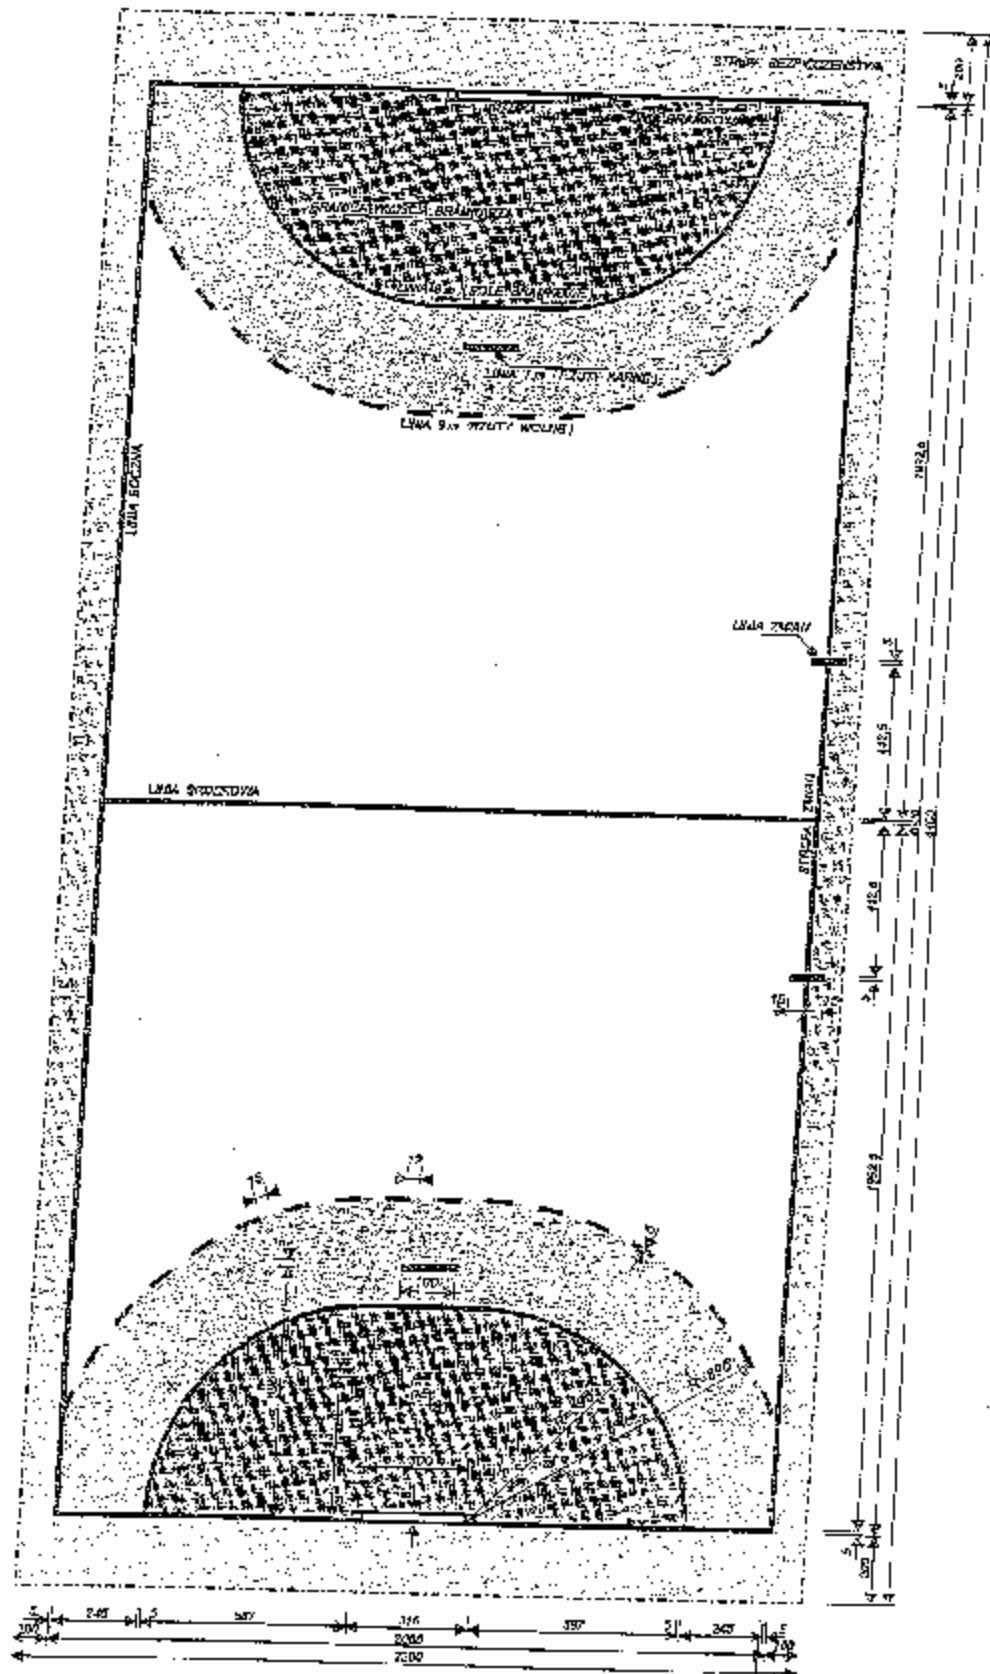


Nazwa obiektu	BOISKO WIELOFUNKCYJNE	Skala:
Adres obiektu	BOISKO WIELOFUNKCYJNE	Nr rysu: 6
Adres inwestycji	63-740 KOBYLIN	Data: Marzec 2009
Projektant	UL. KROTOSZYŃSKA	Nr upr.: 5901/61
	mgr inż. Aleksander Klupa	Podpis:

BADMINTON

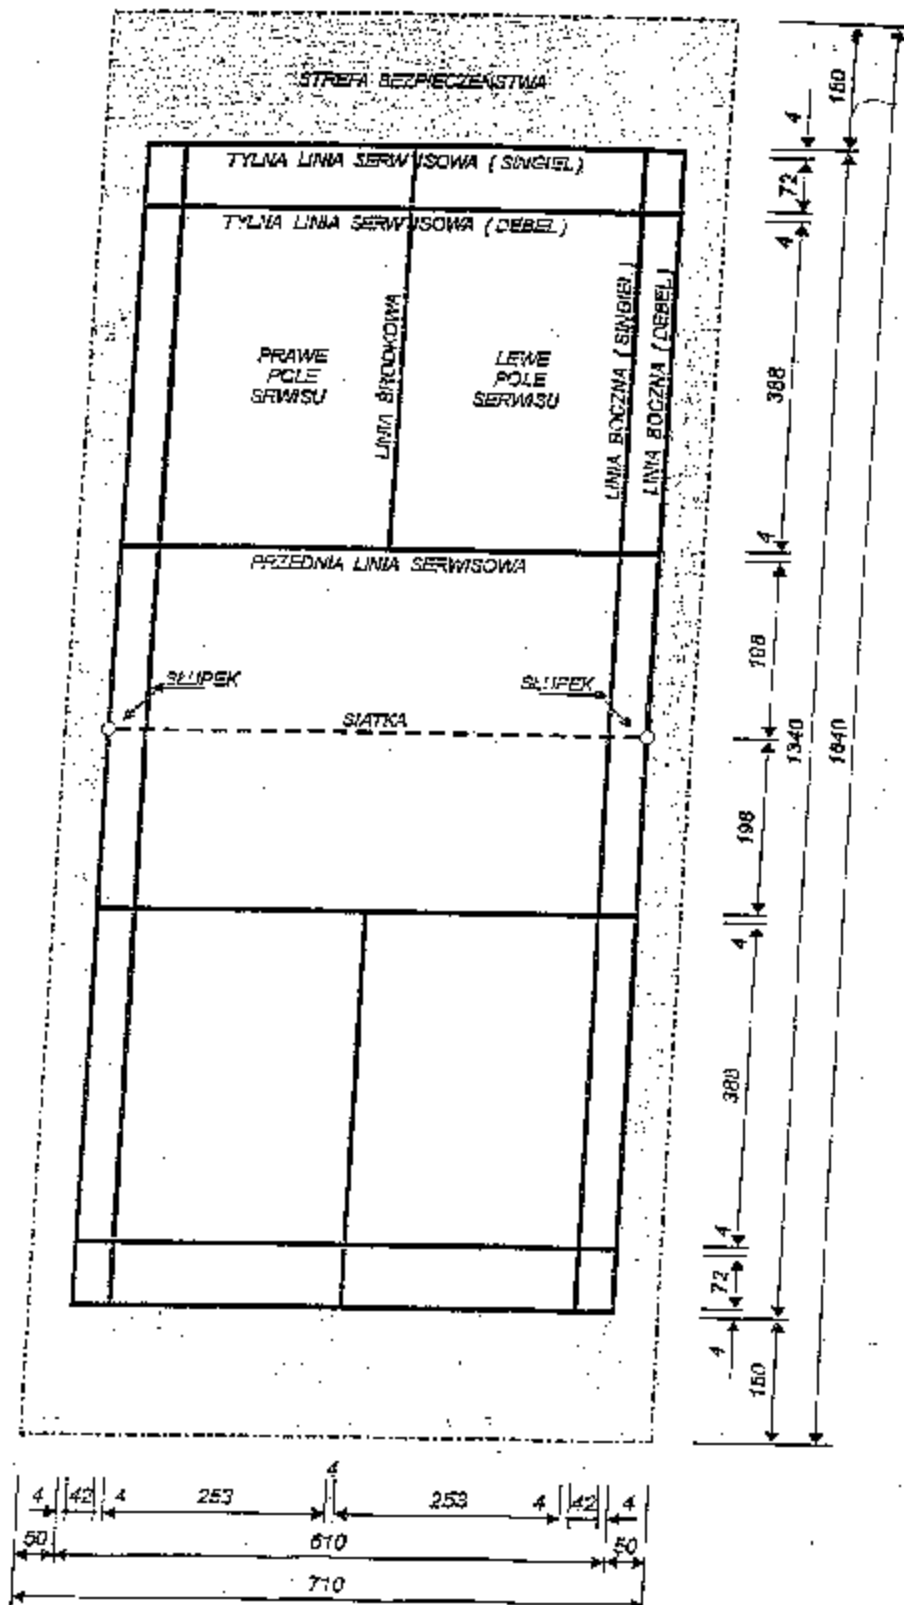


Nazwa obiektu	BOISKO WIELOFUNKCYJNE	Skala:
Adres obiektu	BOISKO WIELOFUNKCYJNE	Nr rys. 7
Podkreślenie	63-740 KOBYLIN	Data: Marzec 2009
	UL. KROTOSZYŃSKA	Nr mapy: 5001/61
Projektant	mgr inż. Aleksander Klupś	Podpis:

TENTIS

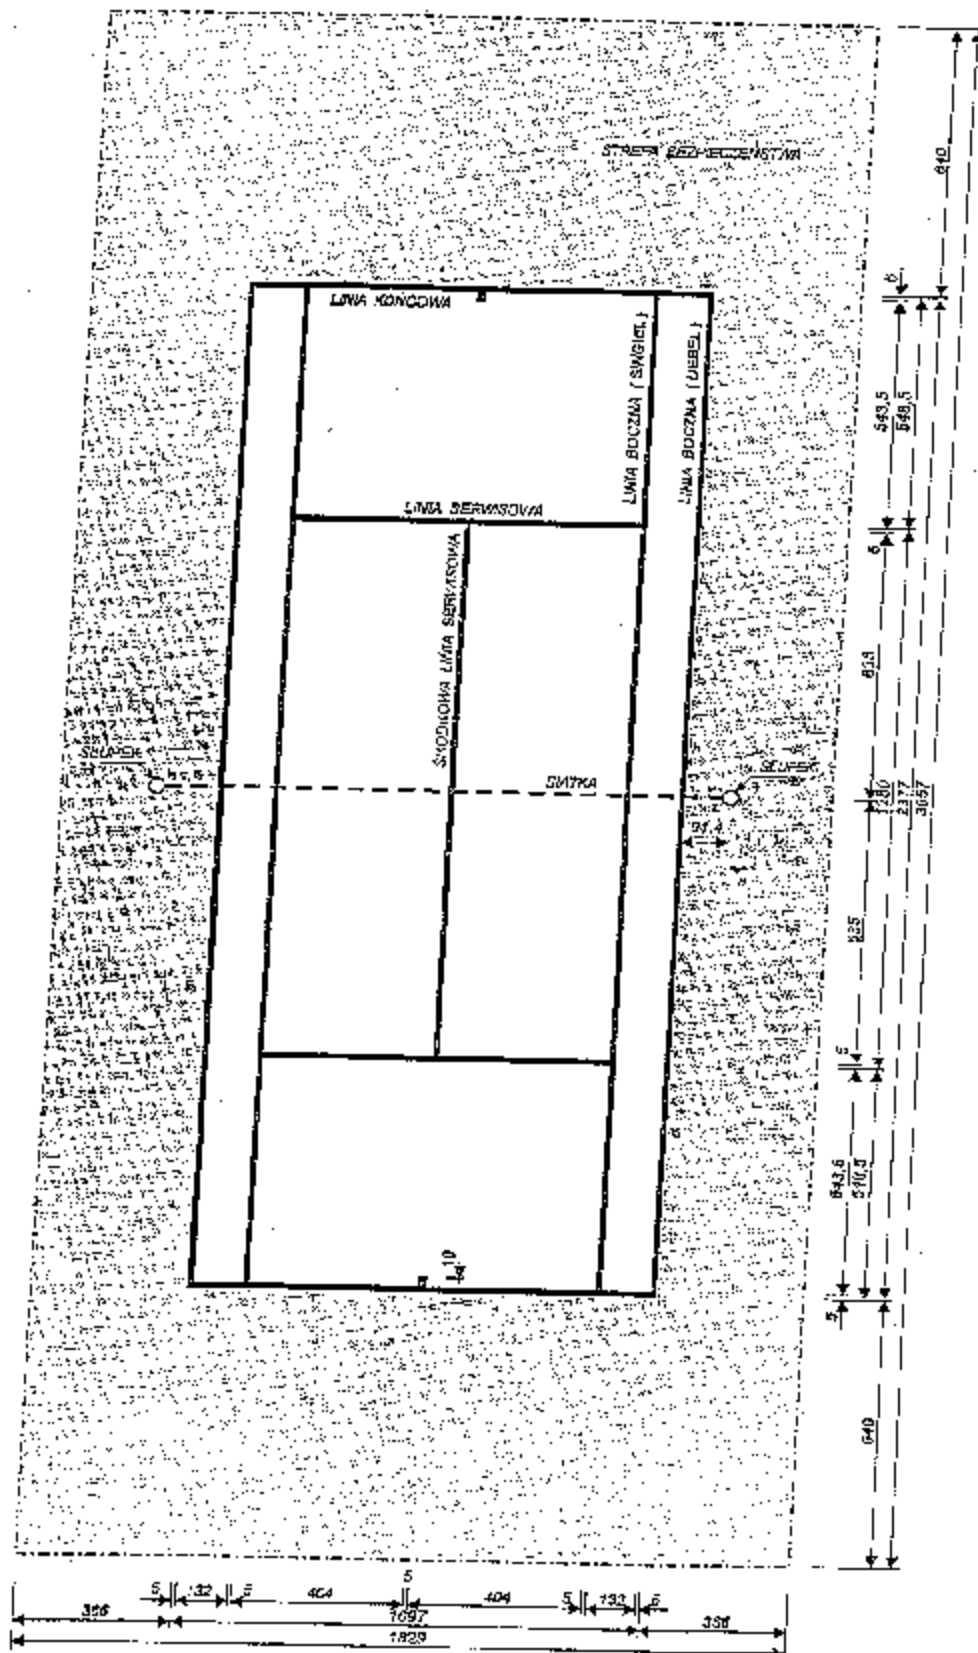


Nazwa obiektu	BOISKO WIELOFUNKCYJNE	Składowy
Podany adres obiektu	BOISKO WIELOFUNKCYJNE	Nr 2500 8
Podany adres obiektu	63-740 KOBYLIN	Działek
Podany adres obiektu	UL. KROTOSZYŃSKA	Marec 2009
Podany adres obiektu		Nr 2500 8
Podany adres obiektu	mgr Inz. Aleksander Klupa	Podpis

PRZEKRÓJ PRZEZ NAWIERZCHNIĘ
POLIURETANOWĄ PRZEPUSZCZALNĄ

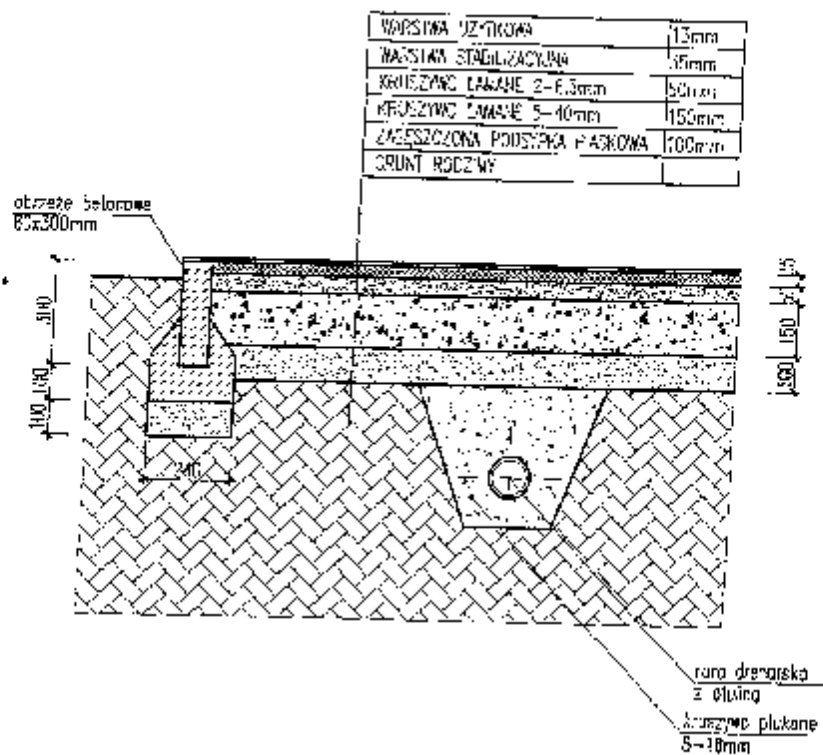


Nazwa obiektu	BOISKO WIELOFUNKCYJNE	Stosunek	1:20
Nazwa obiektu budowlanego	BOISKO WIELOFUNKCYJNE	Br. rys.	9
	UL. KROTOSZYŃSKA	Data	Maj 2009
	63-740 KOBYLIN	Nr. urz.	8901/61
Projektant	mgr inż. Aleksander Klus	Podpis	

set. 10

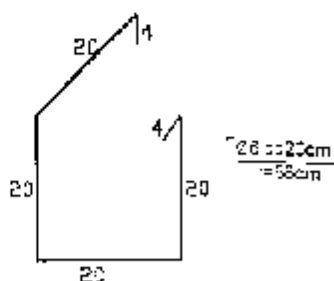

Fundament pod zaczep siatk:
do tenisa i pod horągiewki
boiska do piłki nożnej
szk.

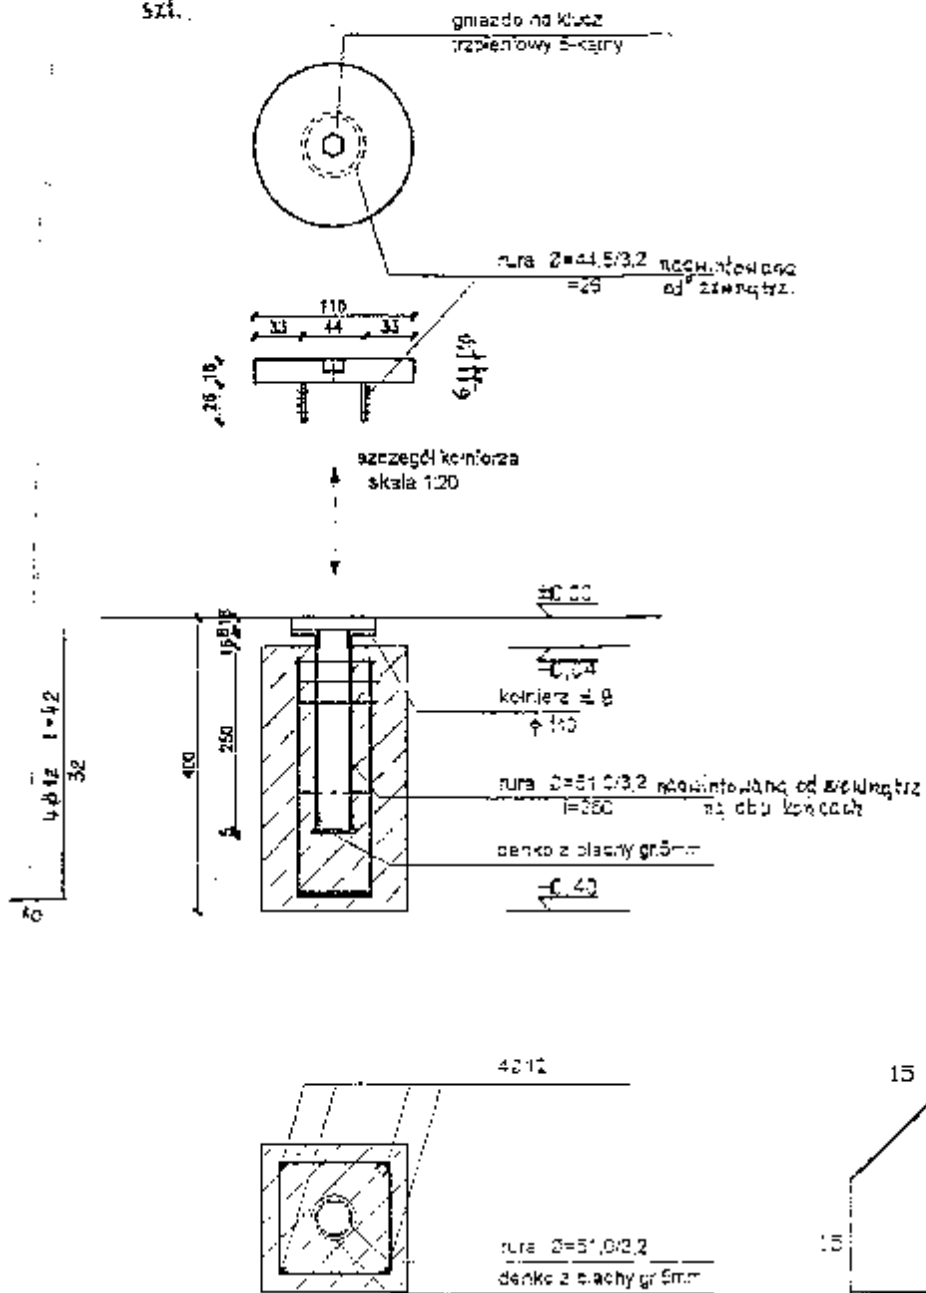

Nazwa obiektu	BOISKO WIELOFUNKCYJNE	Składowa	
Adres obiektu budowlanego	BOISKO WIELOFUNKCYJNE 63-740 KOBYLIN	Nr sprawy	1A
	UL. KROTOSZYŃSKA	Data: Marzec 2009	
Projektant	mgr inż. Aleksander Klupś	Nr upraw.	5501/61
		Podpis:	