
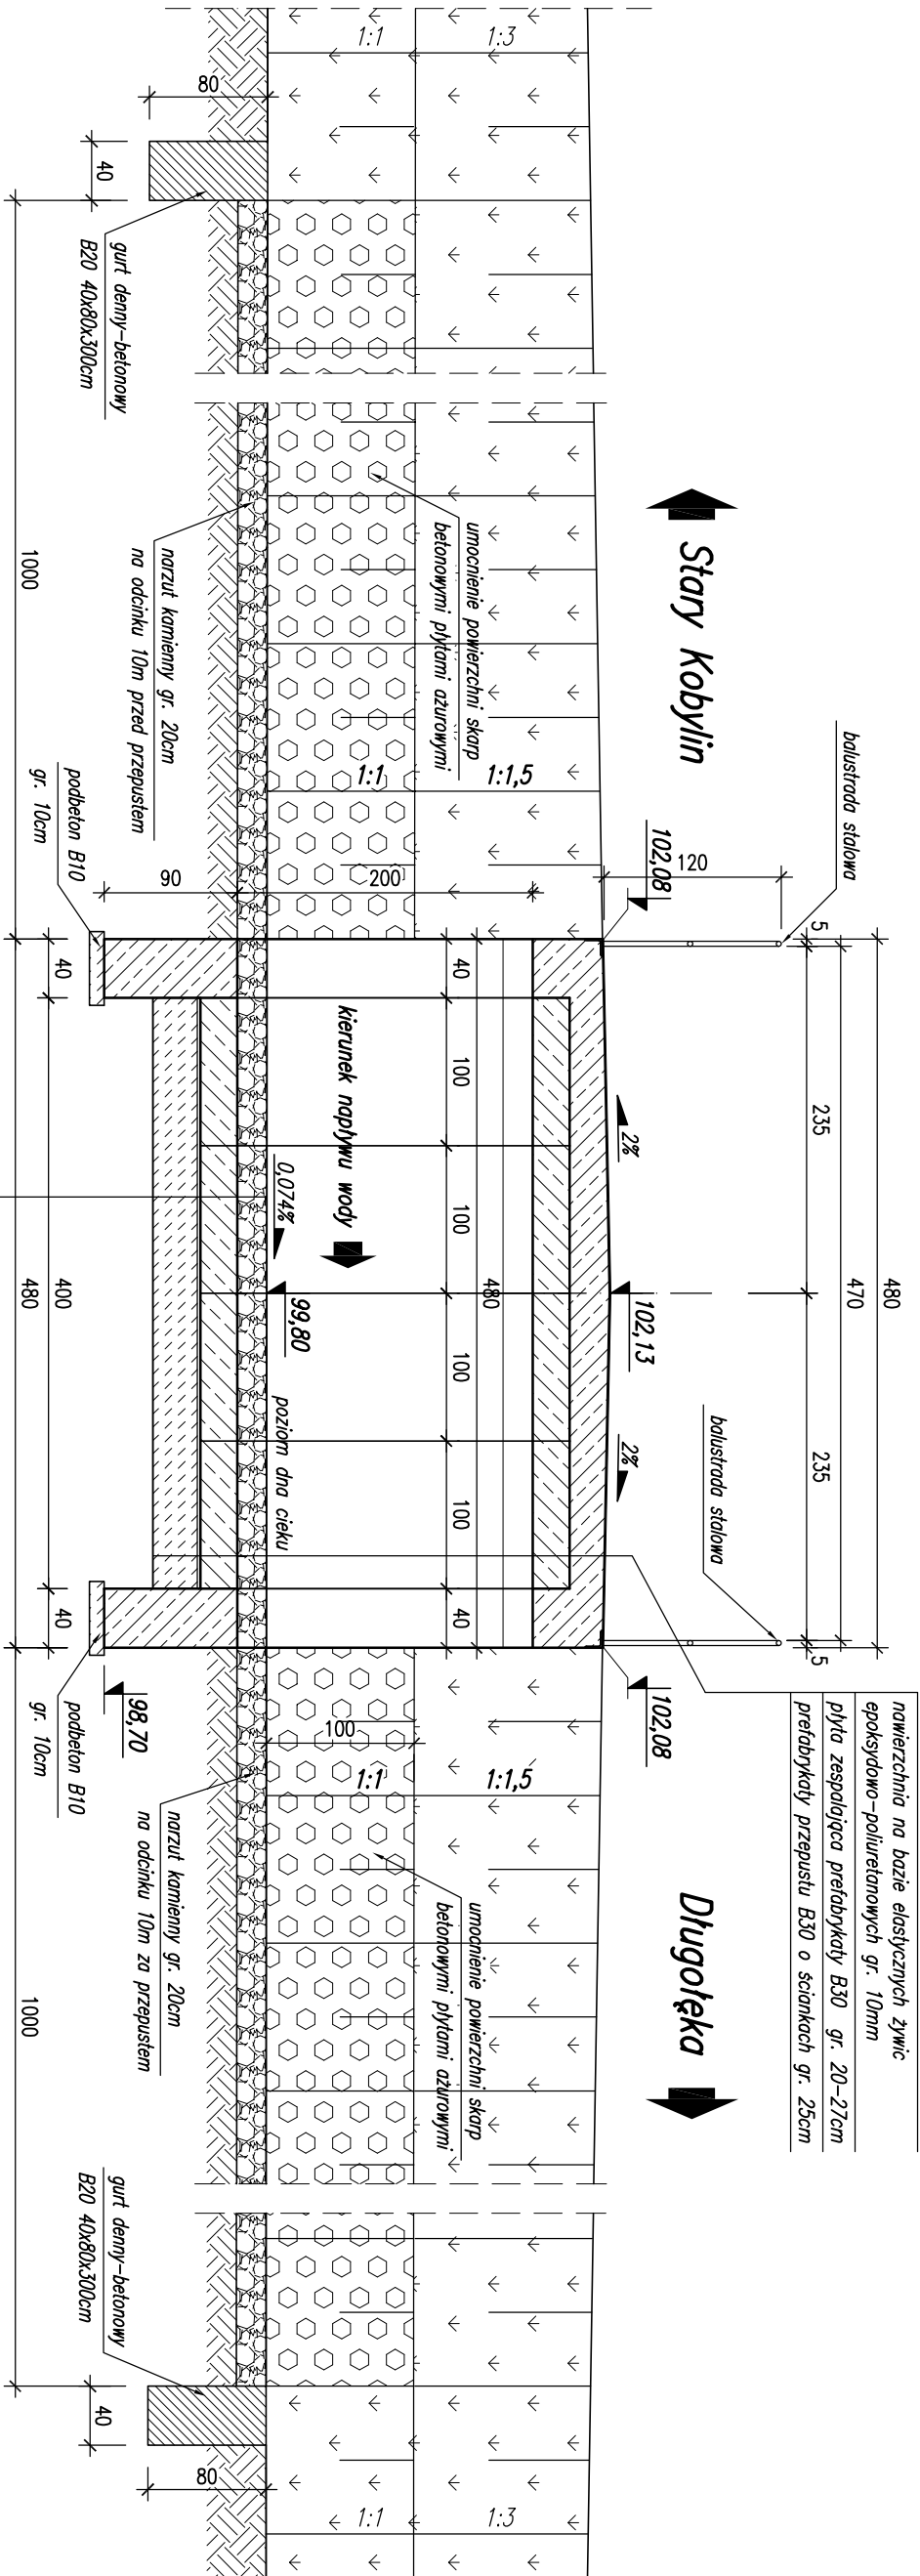


Przekrój podłużny projektowanego przepustu

skala 1:50

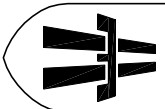

		PROPONTIS Przemysław Marczak ul. Promieniście 164b/31 Poznań 60-157 NIP 693-194-37-06 REGON 301035675 tel. 608 012 463 e-mail: propontis@op.pl		INWESTOR Urząd Miejski w Kobylinie Rynek Marszałka J. Piłsudskiego 1 63-740 Kobylin	
TEMAT: Budowa przepustu drogowego na rzece Radęca - km 6+620m					
RYSUNEK: Przekrój podłużny projektowanego przepustu		NR 4			
STANOWISKO	IMIĘ I NAZWISKO	NR UPRAWNIENI I SPECJALNOŚĆ	DATA	PODPIS	
Projektant	mgr inż. Przemysław Marczak	WKP/0261/P/MCM/07 mostowa	07/2009		
Sprawdzający	mgr inż. Łukasz Szuba	7131/190/P/2002 konstrukcyjno - budowlana	07/2009		
BRANŻA MOSTOWA	STADIUM PB/PW	ROK OPRACOWANIA 2009	UMOWA nr 9/2009 z dnia 06.03.2009 r.	SKALA 1:50	