
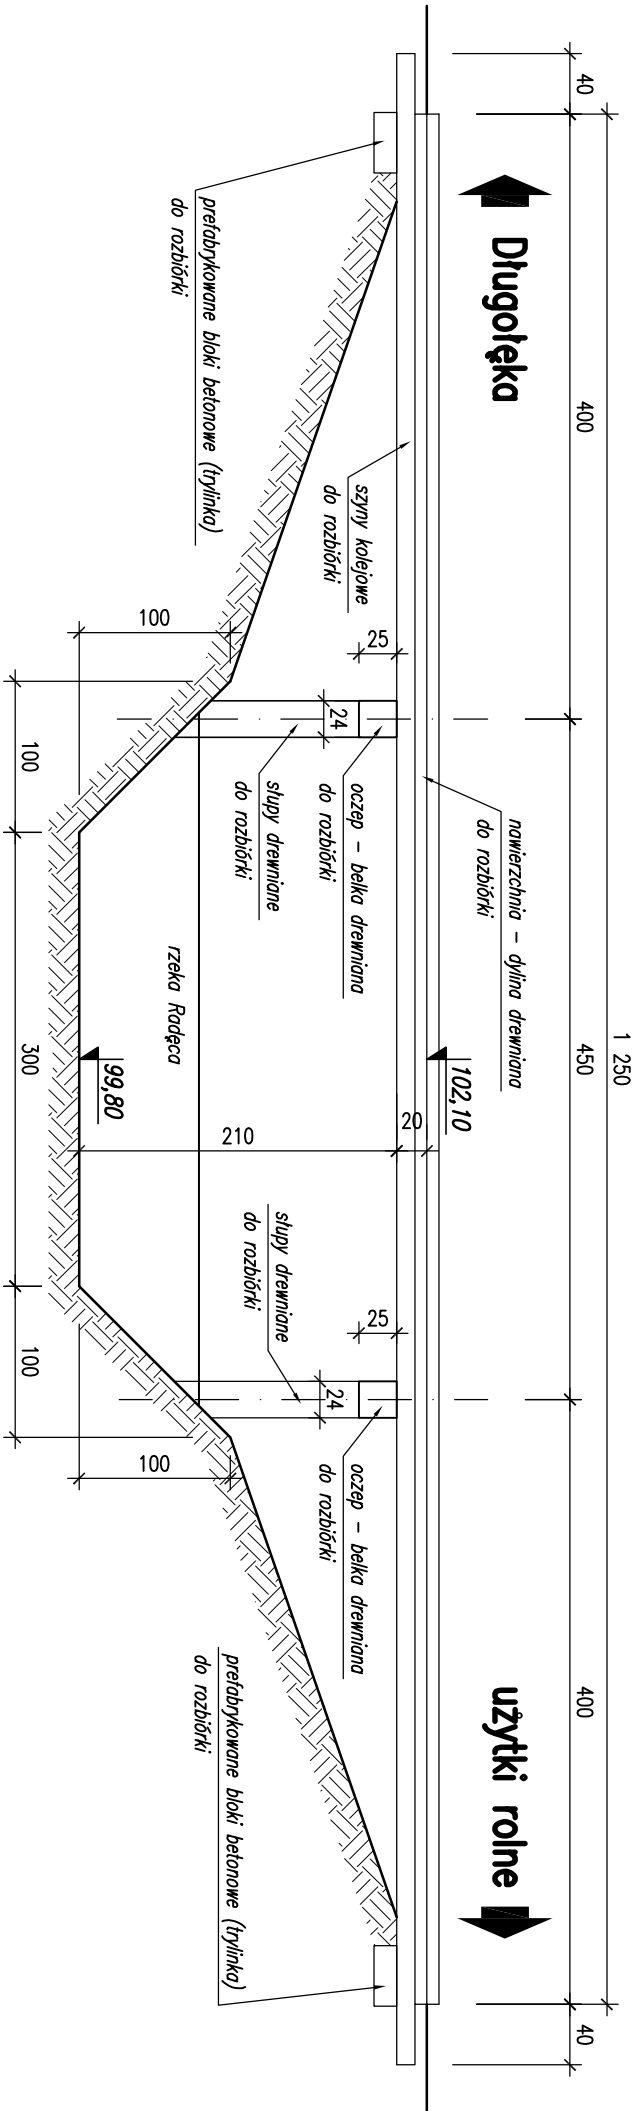


Widok z boku istniejącego mostu – inwentaryzacja

skala 1:50

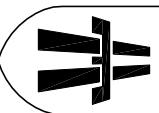

	PROPONTIS Przemysław Marczak ul. Promienista 164b/31 Poznań 60-157 NIP 693-194-37-06 REGON 301035675 tel. 608 012 463 e-mail: propontis@op.pl	INWESTOR Urząd Miejski w Kobylinie Rynek Marszałka J. Piłsudskiego 1 63-740 Kobylin
---	--	---

TEMAT: Budowa przepustu drogowego na rzece Radęca - km 6+620m				
RYSUNEK: Widok z boku istniejącego mostu - inwentaryzacja				NR 3
STANOWISKO	IMIĘ / NAZWISKO	NR UPRAWNIENI I SPECJALNOŚĆ	DATA	PODPIS
Projektant	mgr inż. Przemysław Marczak	WKP/0261/PWOM/07 mostowa	05/2009	
Sprawdzający	mgr inż. Łukasz Szuba	7131/190/P/2002 konstrukcyjno - budowlana	05/2009	
BRANŻA MOSTOWA	STADIUM PB/PW	ROK OPRACOWANIA 2009	UMOWA nr 9/2009 z dnia 06.03.2009 r.	SKALA 1:50