



Przekrój poprzeczny istniejącego mostu – inwentaryzacja

skala 1:25

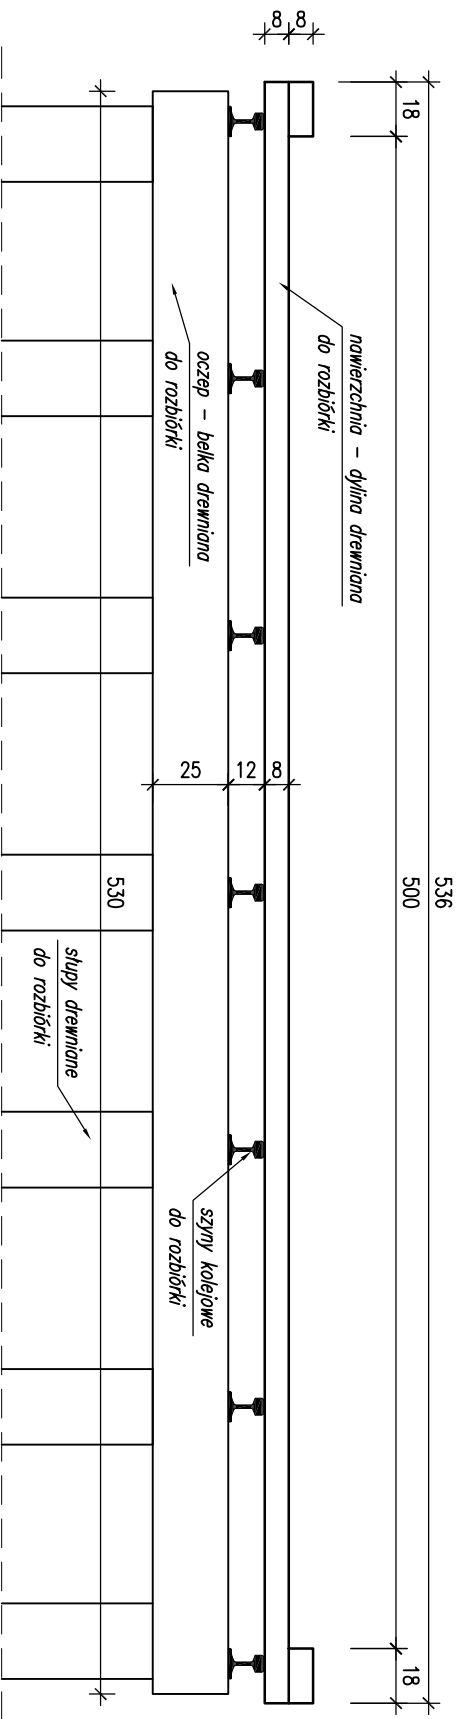

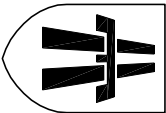

PROPONTIS

Przemysław Marczak
ul. Promienista 164b/31 Poznań 60-157
NIP 693-194-37-06 REGON 301035675
tel. 608 012 463 e-mail: propontis@op.pl

INWESTOR

Urząd Miejski w Kobylinie
Rynek Marszałka J. Piłsudskiego 1
63-740 Kobylin

TEMAT: Budowa przepustu drogowego na rzece Radęca - km 6+620m				
RYSUNEK: Przekrój poprzeczny istniejącego mostu - inwentaryzacja		NR 4		
STANOWISKO	IMIĘ I NAZWISKO	NR UPRAWIENIEŃ I SPECJALNOŚĆ	DATA	PODPIS
Projektant	mgr inż. Przemysław Marczak	WK/P/0261/PW/OM/07 mostowa	05/2009	
Sprawdzający	mgr inż. Łukasz Szuba	7131/190/P/2002 konstrukcyjno - budowlana	05/2009	
BRANŻA MOSTOWA	STADIUM PB/PW	ROK OPRACOWANIA 2009	UMOWA nr 9/2009 z dnia 06.03.2009 r.	SKALA 1:25