


MIEJSCOWY PLAN ZAGOSPODAROWANIA PRZESTRZENNEGO

FARMA WIATROWA KOBYLIN

WYŁĄCZENIA GRUNTÓW Z PRODUKCJI ROLNICZEJ I LEŚNEJ – ANALIZA

MAPA NR 2 OBRĘB: FIŁACÓW

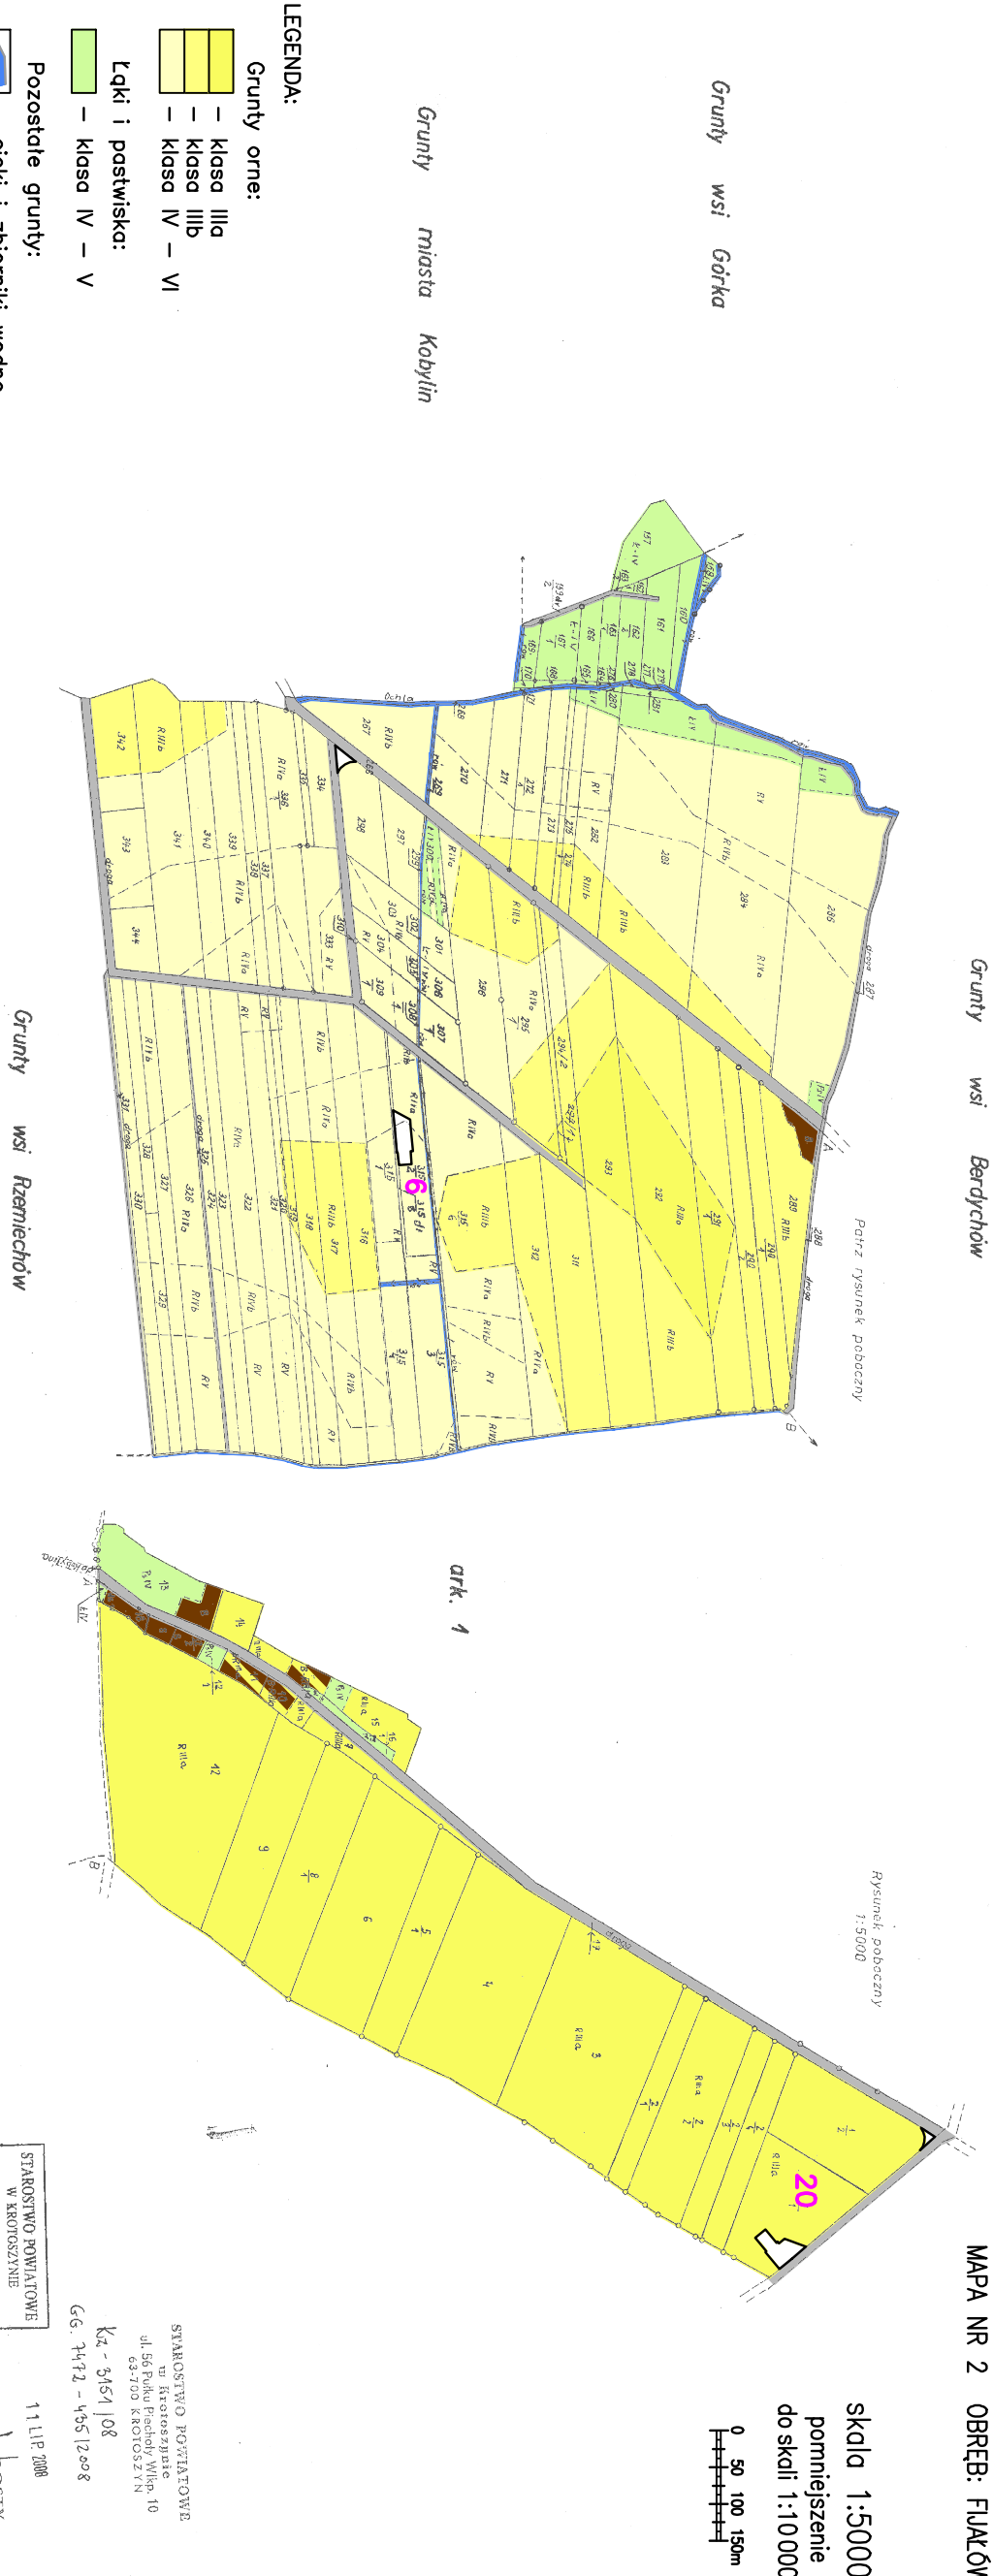

- LEGENDA:**
- Grunty orne:**
- klasa IIIa
 - klasa IIIb
 - klasa IV – VI
- Łąki i pastwiska:**
- klasa IV – V
- Pozostałe grunty:**
- ciek i zbiorniki wodne
- Tereny zurbanizowane:**
- drogi
 - tereny zabudowane
 - użytki rolne zabudowane
- tereny gruntów rolnych przeznaczone do wyłączenia z produkcji rolniczej (trwałego i tymczasowego)**
- 6** — numer elektrowni wiatrowej

Ark. 2	537.002-26/1976	MAPA EWIDENCJI GRUNTÓW 1:5000	układ arkuszy
województwo : wielkopolskie	gmina : Kobylin	Matryca, opracowana metodą fotoreprodukcji w Przedsiębiorstwie Geodezyjno-Kartograficznym "OPGK" Wrocław Spółka z o.o. - luty 1997r.	
Obręb : wieś Fiłaców			

 ZAKŁAD OBSŁUGI BUDOWNICTWA KÓŁKOWSKIE ul. 56 Paździ Paździ Włko 10 64-100 LESZNO ul. Kościelna 69 tel./fax (0-65) 526-77-00	
ZESPÓŁ PROJEKTOWY	
GŁÓWNY PROJEKTANT PLANU	mgr inż. arch. Marian Lewandowski uprawnienie do planowania przestrzennego nr 636/86
URBANISTYKA	mgr inż. Kornel Janick
INFRASTRUKTURA TECHNICZNA	mgr inż. Męgorzecz Janick
PROGNOZA ODDZIAŁYWANIA NA ŚRODOWISKO	mgr Andrzej Luczak
DATA OPRACOWANIA	2010 r.

STAROSTWO POWIATOWE
W KROTOSZYNIE
POWIATOWY OŚRODEK DOKUMENTACJI
GEODEZYJNEJ I KARTOGRAFICZNEJ
Raspodkowana, rozowesekundnie
i rozowesekundnie
dokumentu wymiara zerowolna
o kłóty inna w art. 18 ustawy
z dnia 17 maja 1985 r. Prawo
gospodarcze i kartograficzne
(Dz.U.) Nr 240 poz. 2027).

11 LIP 2008

Z up. starosty
mgr inż. arch. Marian Lewandowski
uprawnienie do planowania
przestrzennego nr 636/86

STAROSTWO POWIATOWE
Krotoszyn
ul. 56 Paździ Paździ Włko 10
64-100 KROTOSZYN

K.A. - 3451/08
G.G. 2472 - 4512/08