




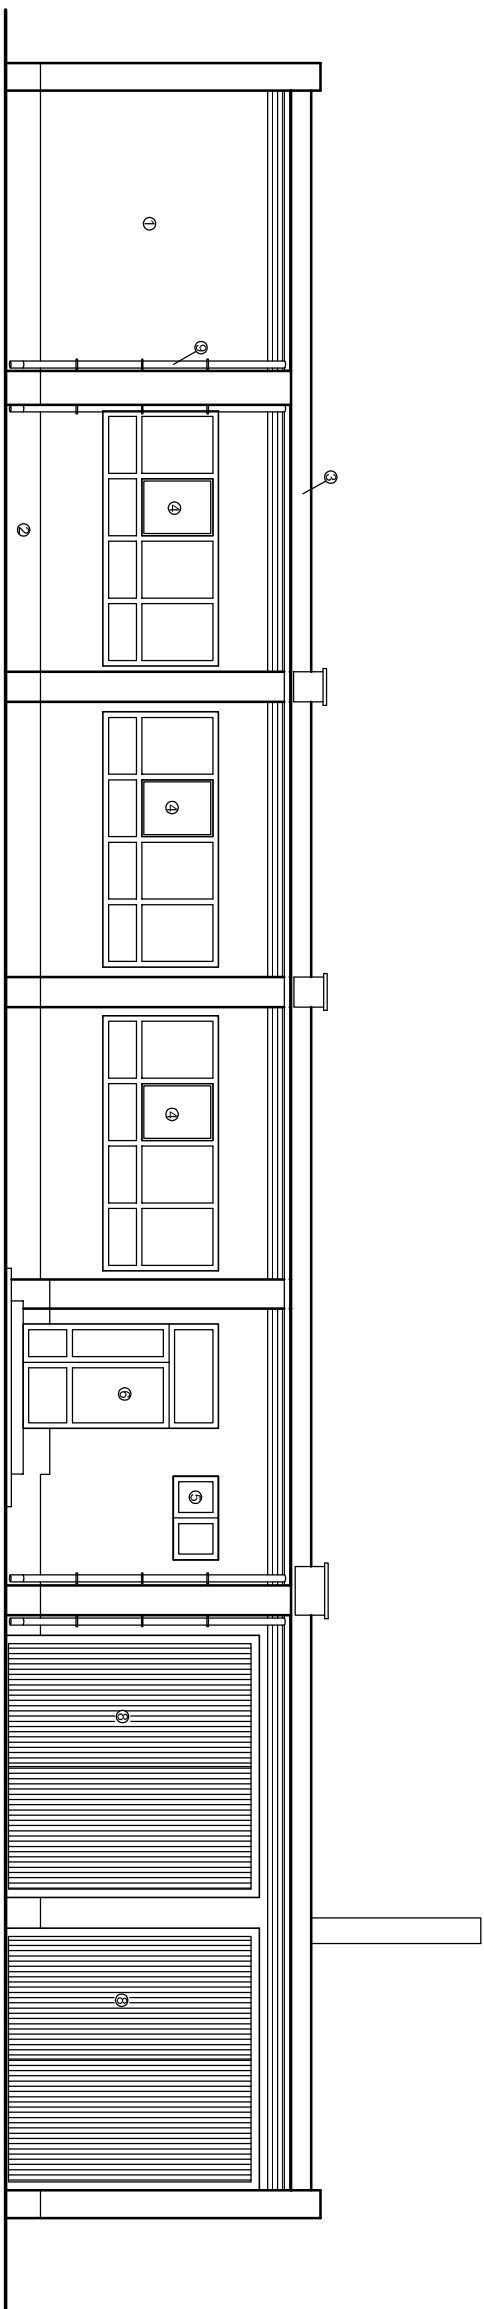


ELEWACJA POŁUDNIOWA

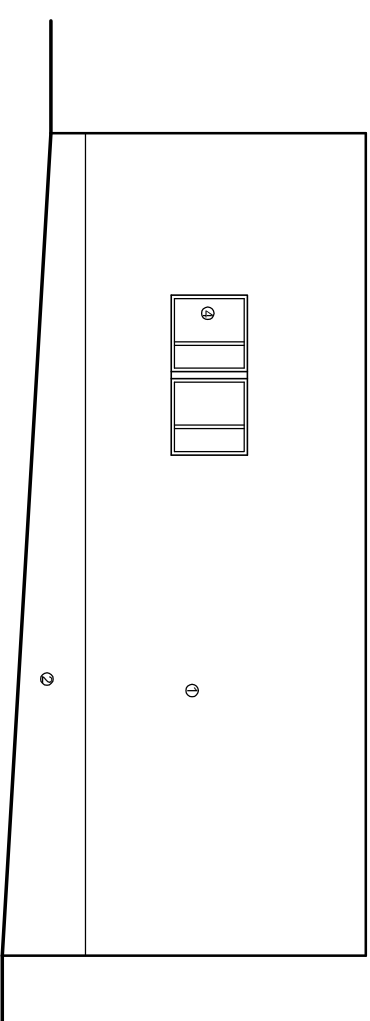

ELEWACJA WSCHODNIA

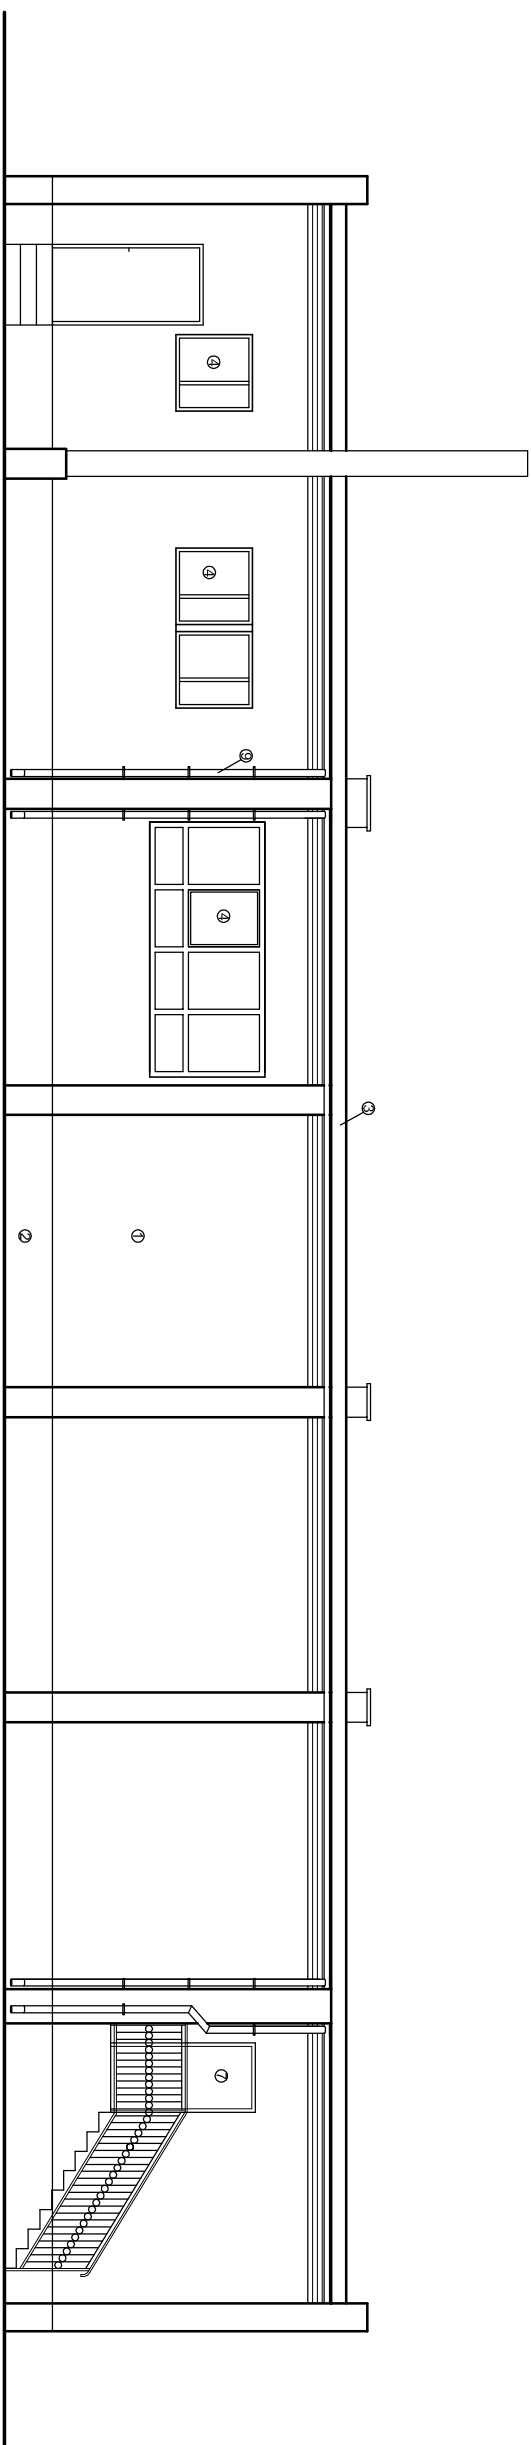

ELEWACJA PÓŁNOCNA

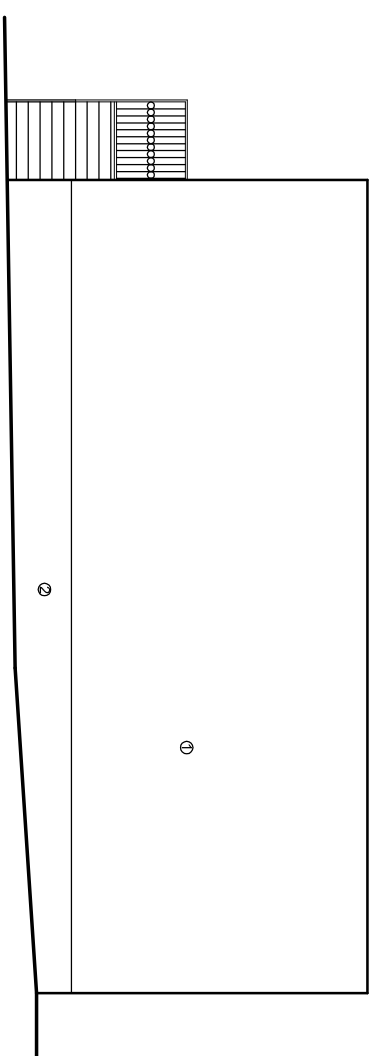

ELEWACJA ZACHODNIA

1. Tynk cementowo-wapienny - kolor żółty
2. Cokół - kolor brązowy
3. Dach pokryty papą, termozgrzewalną - kolor czarny
4. Siłownia oklejana z pcv - kolor biały
5. Siłownia oklejana drewniana - kolor biały
6. Siłownia oklejana pcv - kolor biały
7. Siłownia drewniana - kolor brązowy
8. Bramy z blachy trapezowej - kolor brązowy
9. Rynny

PP3 H.CIEŚIELSKI PRACOWNIA PROJEKTOWA BUDOWNICTWA		63-400 RAWICZ ul. SZARYCH SZPREGÓW 2 a tel. 060545 21 83 e-mail: biuro@pp3projekt.pl		PRZEBUDOWA I ROZBUDOWA BUDYNKU ŚWIETLICY WIEJSKIEJ	
rysunek : arkusz : data :	ELEWACJE - Inwentaryzacja		skala : 1 : 100	data : grudzień 2009	nr rys. : 4
adres obiektu : lokalizacja :	Łęgowie/ dz. nr 126/ 1		inwestor : Gmina Kobylin, Rynek Marsz. Piłsudskiego 1		
projektant : projektant : asystent : asystent :	mgr inż. Henryk Cieściebski mgr inż. arch. Dorota Duda tech. bud. Agnieszka Gąstrowaska inż. Łukasz Nimczyk		konsultacja architektura 1761 / 94 / I.O 06 / 05 / DOIA podpis		
branża :			nr upraw., 06 / 05 / DOIA		