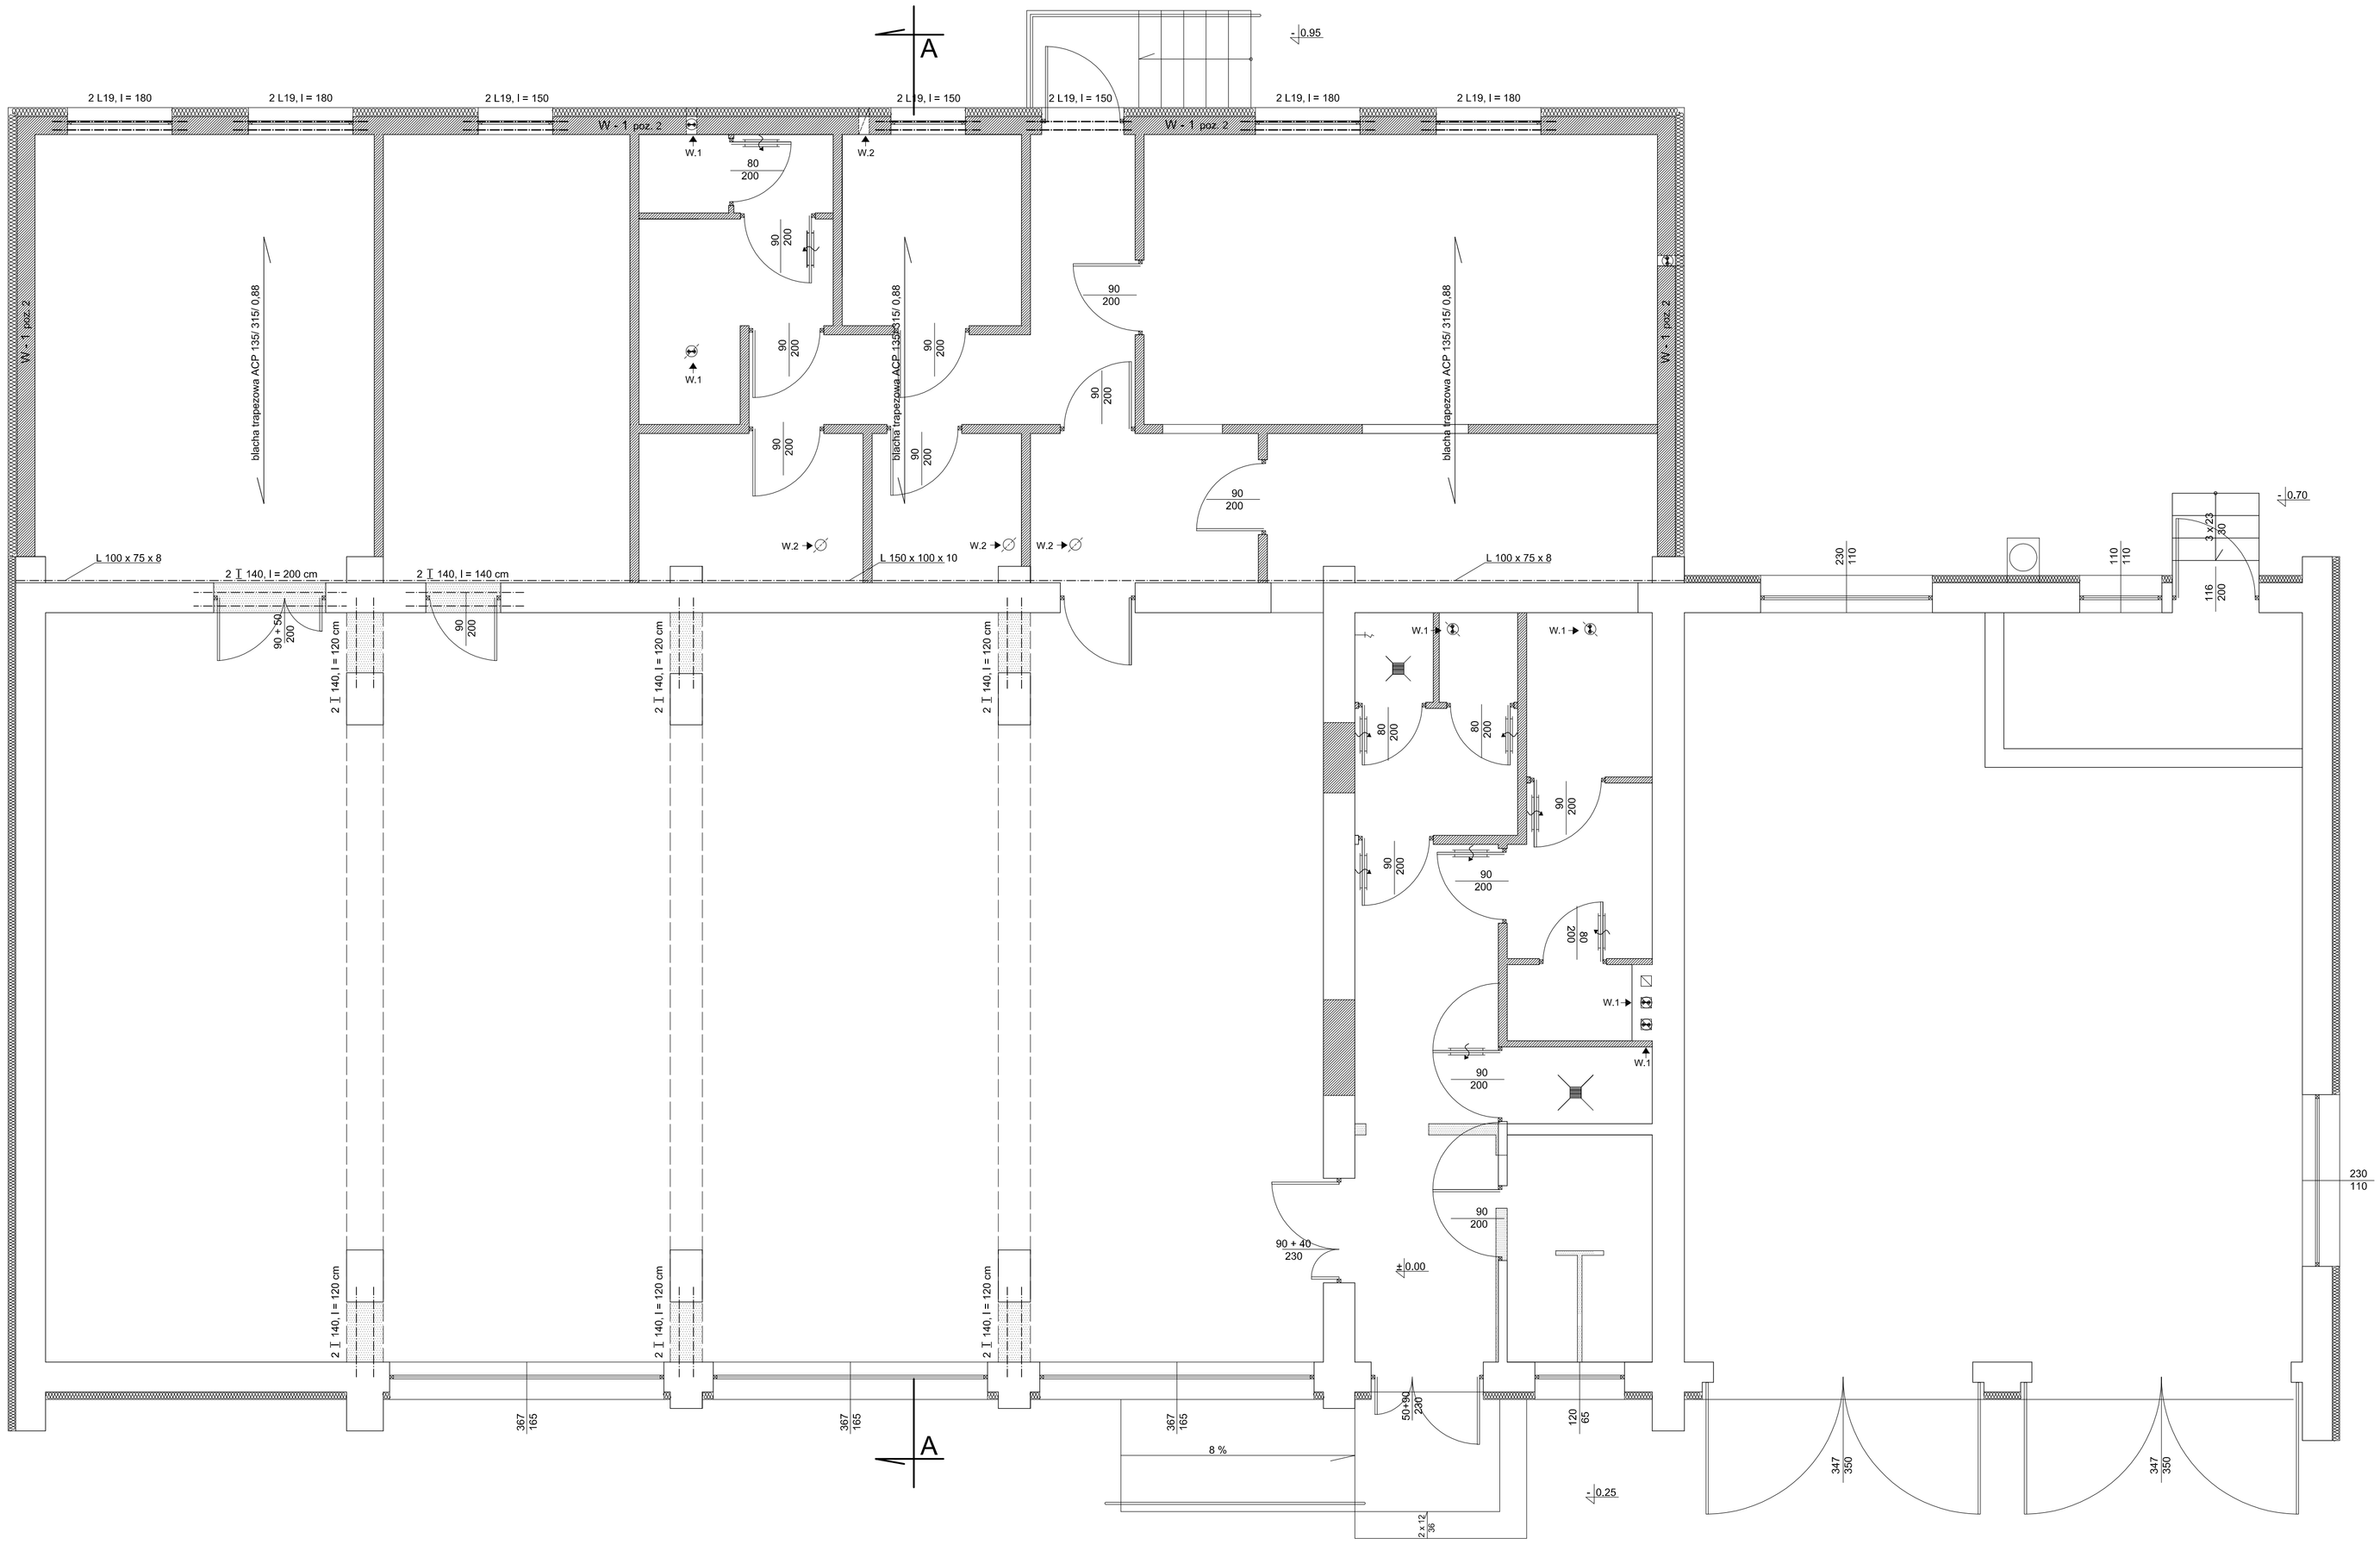

str. nr

PPB H.CIESIELSKI PRACOWNIA PROJEKTÓW BUDOWLANYCH	63-900 RAWICZ ul.SZARYCH SZEREGÓW 2 a tel.(065)545 21 53 adres e-mail : biuro@decaklick.home.pl	temat opracowania:	PRZEBUDOWA I ROZBUDOWA BUDYNKU ŚWIETLICY WIEJSKIEJ
rysunek :	Rzut konstrukcji przyziemia	skala: 1 : 50	data : grudzień 2009	nr rys.: 7
adres obiektu :	Łagiewniki dz. nr 126/ 1	inwestor :	Gmina Kobylin, Rynek Marsz. Piłsudskiego 1

projektant :	mgr inż. Henryk Ciesielski	branża	konstrukcja	nr uprawn.	1761 / 94 /Lo
projektant :	mgr inż. arch. Dorota Duda		architektura		06 / 05 /DOIA
sprawdzający :	tech.bud. Henryk Dymkiewicz		architektura + konstrukcja		5769 / 61
asystent :	tech. bud. Agnieszka Gąsiorowska				
asystent :	Inż. Łukasz Niwczyk				