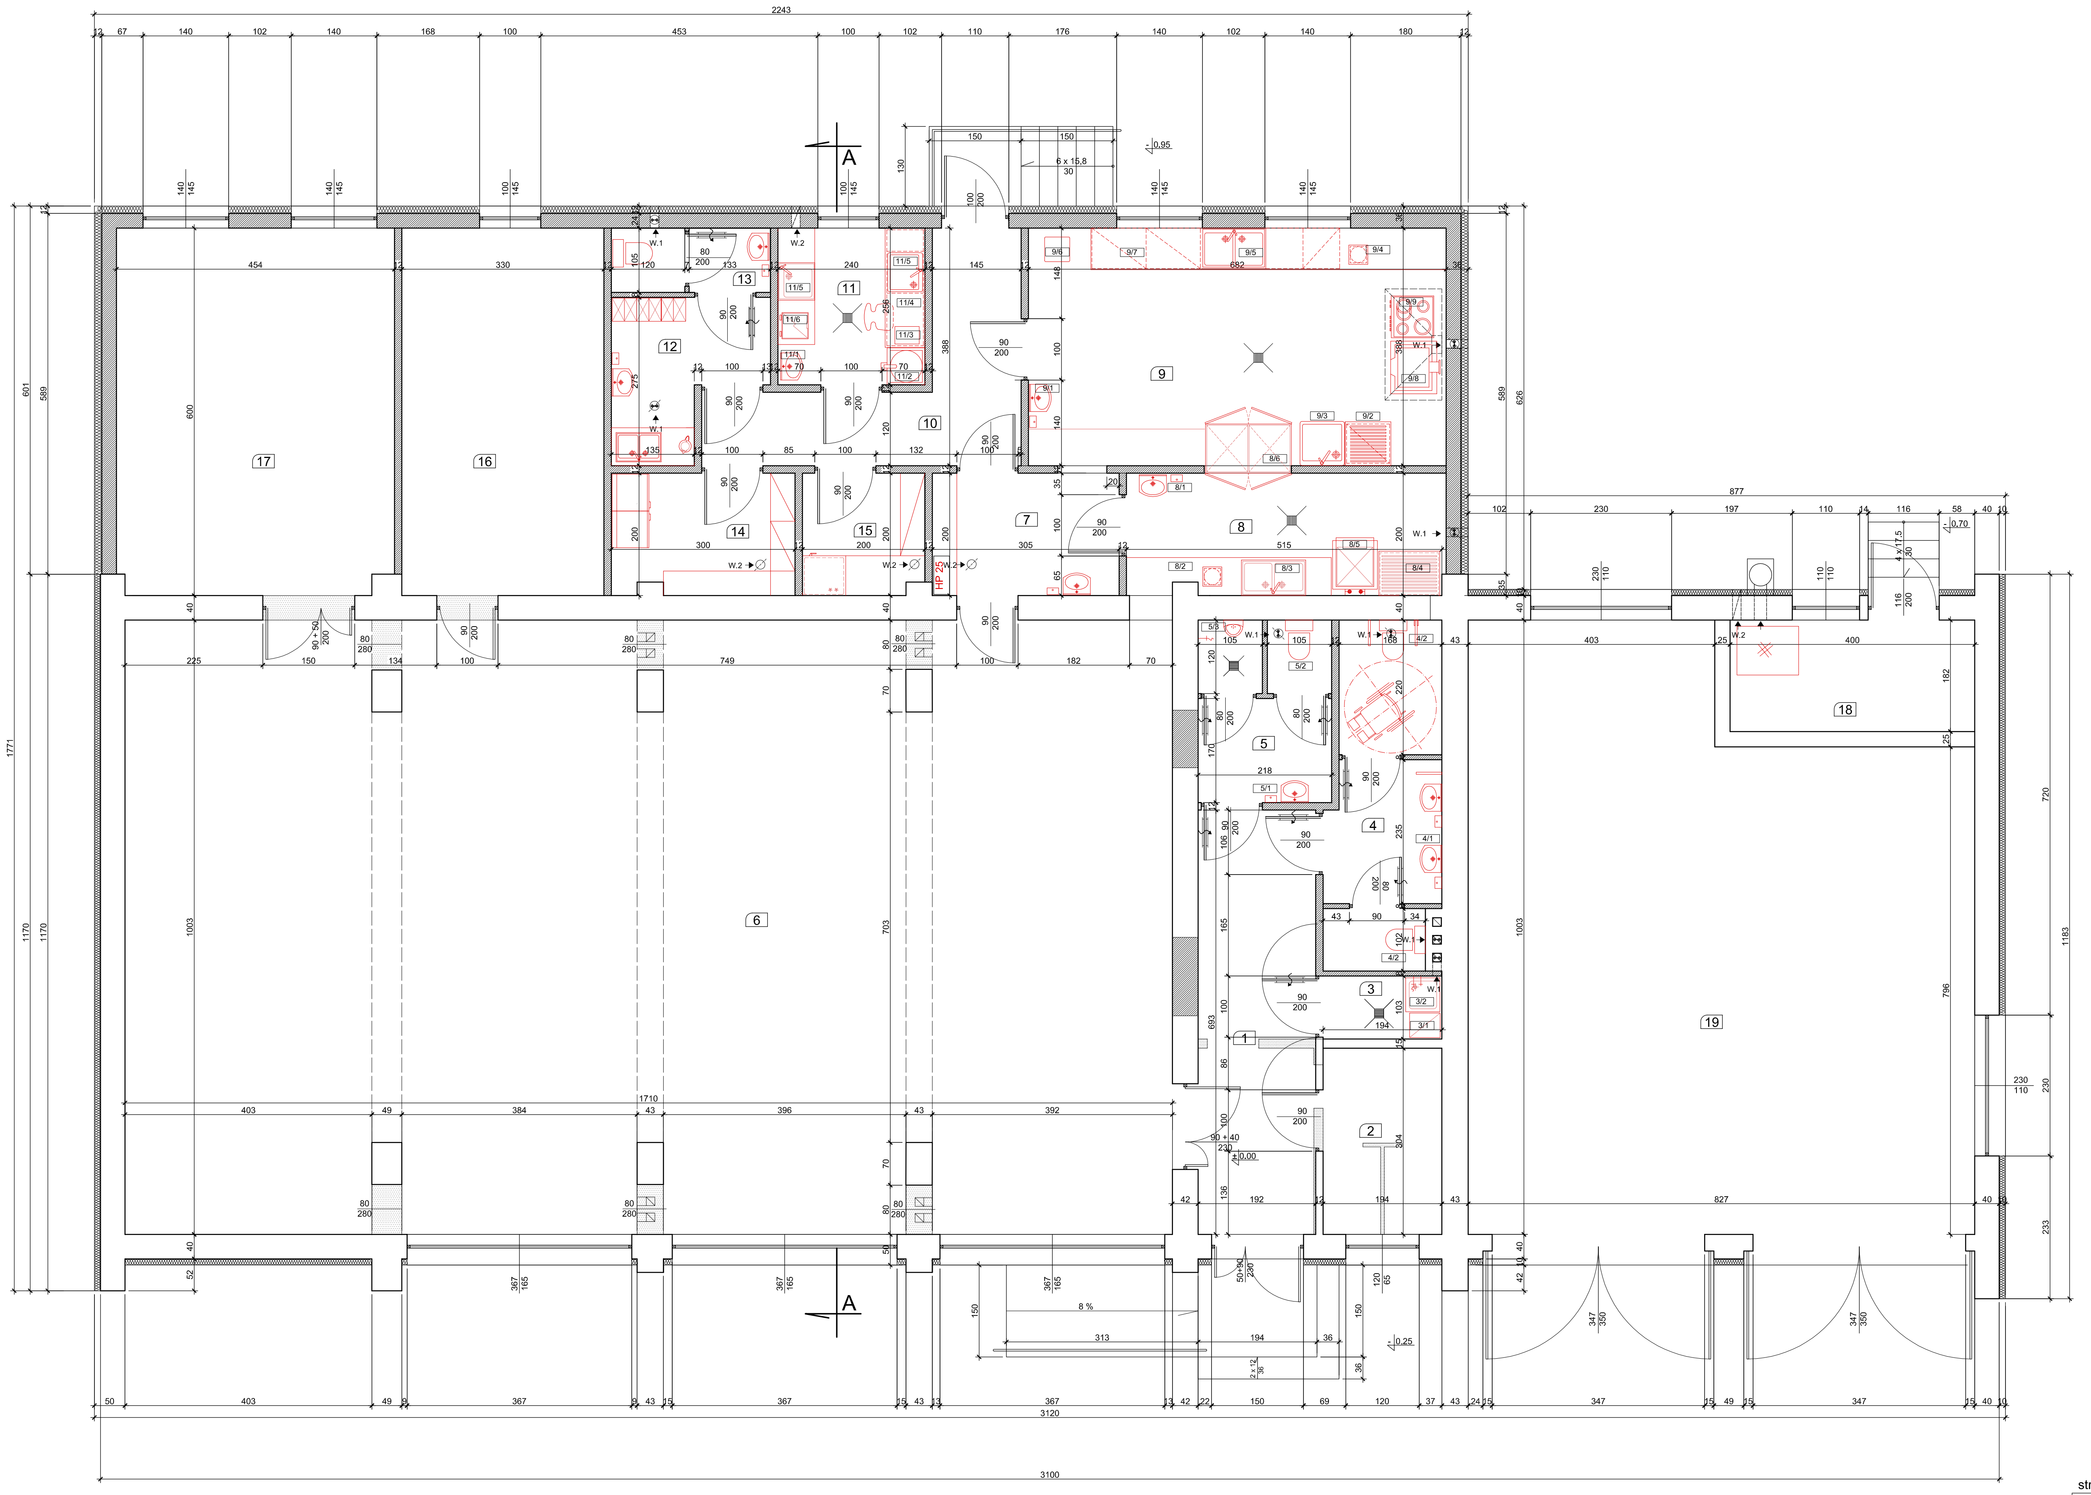

nr	funkcja	rodzaj posadzki	pow. [m2]
1	Komunikacja	płytki ceramiczne	13,3
2	Szatnia	płytki ceramiczne	5,9
3	Schowek porządkowy	płytki ceramiczne	2,0
4	WC damskie	płytki ceramiczne	9,4
5	WC męskie	płytki ceramiczne	3,7
6	Sala	płytki ceramiczne	169,9
7	Rozdzielnia kelnerska	płytki ceramiczne	6,1
8	Zmywalnia	płytki ceramiczne	10,3
9	Kuchnia	płytki ceramiczne	26,7
10	Korytarz	płytki ceramiczne	10,0
11	Obróbka wstępna warzyw i jaj	płytki ceramiczne	6,1
12	Pomieszczenie socjalne	płytki ceramiczne	5,5
13	WC	płytki ceramiczne	2,7
14	Magazyn zasobów	płytki ceramiczne	5,9
15	Magazyn warzyw i jaj	płytki ceramiczne	3,9
16	Magazyn sprzętu sportowego	płytki ceramiczne	19,8
17	Sala prób	płytki ceramiczne	27,1
			328,3
18	Kotłownia	posadzka betonowa	7,3
19	Remiza straży pożarnej	posadzka betonowa	73,8
	łączna powierzchnia użytkowa :		409,4

3	Schowek porządkowy
3/1	Szafka na środki czystości
3/2	Zlewozmywak jednokomorowy 60 x 60 cm, montowany 40 cm nad poz. posadzki
4	WC damskie
4/1	Zestaw umywalkowy
4/2	Muszla ustępowa
5	WC męskie
5/1	Zestaw umywalkowy
5/2	Muszla ustępowa
5/3	Pisuar
8	Zmywalnia naczyń stołowych
8/1	Zestaw umywalkowy
8/2	Stół z otworem Zrbutu odpadów
8/3	Zlew z młynkiem odpadów organicznych
8/4	Regał ociekowy na czyste naczynia
8/5	Zmywarka komputerowa
8/6	Szafa przelotowa obustronnie otwierana
9	Kuchnia z przygotowalnią
9/1	Zestaw umywalkowy
9/2	Regał ze stali nierdzewnej na czyste naczynia i sprzęt kuchenny
9/3	Basen specjalny jednokomorowy ze stali nierdzewnej
9/4	Pojemnik na odpady
9/5	Zlewozmywak dwukomorowy
9/6	Kloc do mięsa
9/7	Stół do pracy z szafkami
9/8	Patelnia elektryczna
9/9	Kuchnia elektryczna z piekarnikiem
11	Przygotowalnia wstępna warzyw i jaj
11/1	Zestaw umywalkowy
11/2	Maszyna do obierania ziemniaków i warzyw (półcztko-obieraczka)
11/3	Lejacz miałgi
11/4	Stół do oczyszczania z obrzeżem ze szczeliną na noże z krzesłami
11/5	Zlewozmywak jednokomorowy
11/6	Wypiarzarka do jaj

LEGENDA OZNACZEŃ:

- W.1 - wentylacja mechaniczna wywiewna ⌀ 160 mm włączana automatycznie
- W.2 - wentylacja grawitacyjna wywiewna ⌀ 160 mm
- - zawór czerpalny z kołnierzem do wejścia
- - kratka ściekowa ⌀ 50 mm

str. nr

PPB H.CIESIELSKI PRACOWNIA PROJEKTÓW BUDOWLANYCH	63-800 RAWICZ ul.SZARYCH SZEREGÓW 2 a tel.(065)545 21 51 adres e-mail : biuro@pbraawicz.home.pl	temat opracowania:	PRZEBUDOWA I ROZBUDOWA BUDYNKU ŚWIETLICY WIEJSKIEJ
rysunek :	Rzut przyziemia	skala: 1 : 50	data : grudzień 2009	nr rys.: 6
adres obiektu :	Łaglewski dz. nr 126/ 1	inwestor :	Gmina Kobylin, Rynek Marsz. Piłsudskiego 1

projektant :	mgr inż. Henryk Ciesielski	branża	konstrukcja	1761 / 94 /Lo	branża
projektant :	mgr inż. arch. Dorota Duda		architektura	06 / 05 /DOA	
sprawdzający :	tech.bud. Henryk Dymkiewicz		architektura + konstrukcja	5769 / 61	
asystent :	tech. bud. Agnieszka Gąsiorowska				
asystent :	inż. Łukasz Niwczyk				