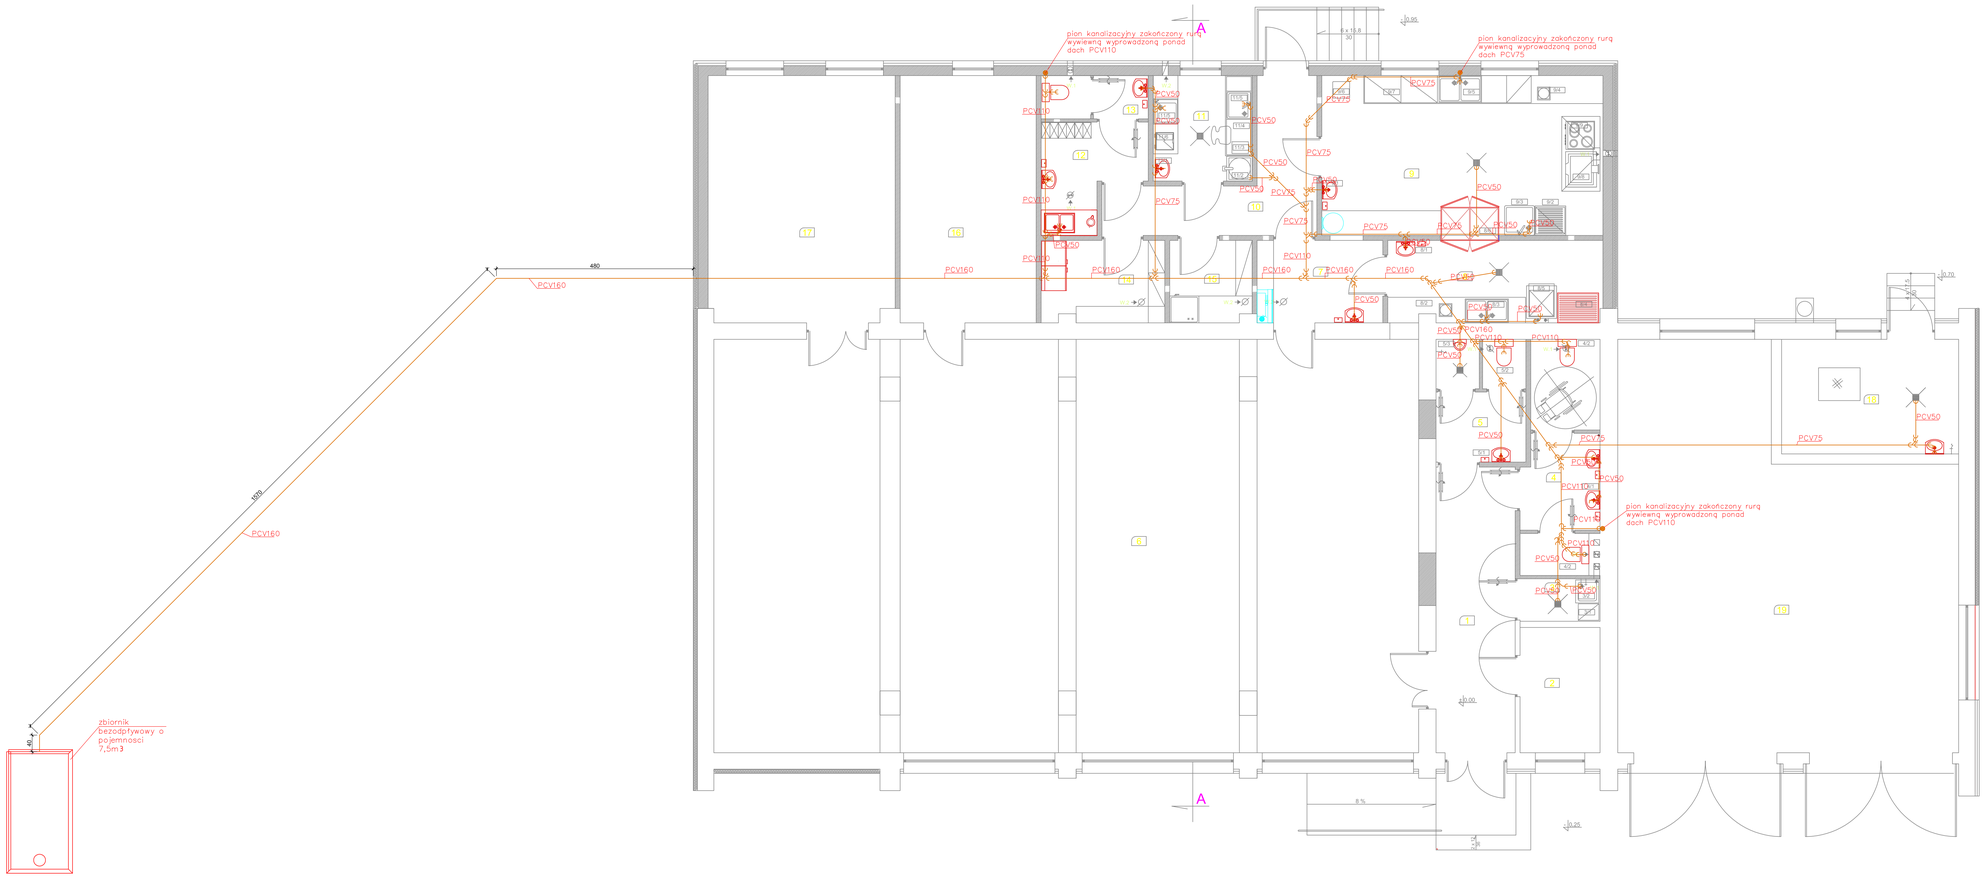

nr	funkcja	rodzaj posadzki	pow. [m2]
1	Komunikacja	płytki ceramiczne	13,3
2	Szatnia	płytki ceramiczne	5,9
3	Schowek porządkowy	płytki ceramiczne	2,0
4	WC damskie	płytki ceramiczne	9,4
5	WC męskie	płytki ceramiczne	3,7
6	Sala	płytki ceramiczne	169,9
7	Rozdzielnia kelnerska	płytki ceramiczne	6,1
8	Zmywalnia	płytki ceramiczne	10,3
9	Kuchnia	płytki ceramiczne	26,7
10	Korytarz	płytki ceramiczne	10,0
11	Obróbka wstępna warzyw i jaj	płytki ceramiczne	6,1
12	Pomieszczenie socjalne	płytki ceramiczne	5,5
13	WC	płytki ceramiczne	2,7
14	Magazyn zasobów	płytki ceramiczne	5,9
15	Magazyn warzyw i jaj	płytki ceramiczne	3,9
16	Magazyn sprzętu sportowego	płytki ceramiczne	19,8
17	Sala prób	płytki ceramiczne	27,1
			328,3
18	Kotłownia	posadzka betonowa	11,9
19	Remiza straży pożarnej	posadzka betonowa	69,2
	łączna powierzchnia użytkowa :		409,4

3	Schowek porządkowy
3/1	Szafka na narzędzi czyściowki
3/2	Zlewozmywak jednokomorowy 60 x 60 cm, montowany 40 cm nad poz. posadźki
4	WC damskie
4/1	Zestaw umywalkowy
4/2	Muszla ustępowa
5	WC męskie
5/1	Zestaw umywalkowy
5/2	Muszla ustępowa
5/3	Pisuar
8	Zmywalnia naczyń stołowych
8/1	Zestaw umywalkowy
8/2	Stół z otworem zrzutu odpadów
8/3	Zlew z młynkiem odpadów organicznych
8/4	Regał ociekowy na czyste naczynia
8/5	Zmywarka komputerowa
8/6	Szafa przelotowa obustronnie otwierana
9	Kuchnia z przygotowalnią
9/1	Zestaw umywalkowy
9/2	Regał ze stali nierdzewnej na czyste naczynia i sprzęt kuchenny
9/3	Basen specjalny jednokomorowy ze stali nierdzewnej
9/4	Pojemnik na odpady
9/5	Zlewozmywak dwukomorowy
9/6	Kloc do mięsa
9/7	Stół do pracy z szufladami
9/8	Patelnia elektryczna
9/9	Kuchnia elektryczna z piekarnikiem
11	Przygotowalnia wstępna warzyw i jaj
11/1	Zestaw umywalkowy
11/2	Maszyna do obierania ziemniaków i warzyw (jółczko+obieraczka)
11/3	Lapacz mikrogi
11/4	Stół do oczyszczania z obrzędem ze szczeliną na odpe z krzesłami
11/5	Zlewozmywak jednokomorowy
11/6	Wypadarka do jaj

LEGENDA OZNACZEŃ:

- W.1 - wentylacja mechaniczna wywiewna ⌀ 160 mm włączana automatycznie
- W.2 - wentylacja grawitacyjna wywiewna ⌀ 160 mm
- - zawór czerpalny z kołnierzem do węża
- - kratka dzielcowa ⌀ 50 mm

str. nr 24

PPB H.CHEBIELSKI 63-600 KRASNIK ul.SZAFRYCH SZERSNIOW 2 a tel.0815582 in.p.10 PRACOWNIA PROJEKTOW BUDOWLANYCH adres e-mail: biuro@pracownia-ppb.pl	temat opracowania:	PRZEBUDOWA I ROZBUDOWA BUDYNKU ŚWIETLICY WIEJSKIEJ	
rysunek : Rzut przyziemia - inst. kanalizacyjna	skala: 1 : 50	data : grudzień 2009	Nr rys.: 3S
adres obiektu : Łaglewniki dz. nr 126/ 1	inwestor : Gmina Kobylin, Rynek Marsz. Piłsudskiego 1		
projektant : inż. Jarosław Flamer	branża: instalacje sanitarne	nr zlecenia: WKP/0286/POOS/07	
sprawdzający : inż. Jan Bryła	branża: instalacje sanitarne	nr rysunku: 9/73/Wm	podpis:
asystent : tech. Maciej Stam	branża: instalacje sanitarne		