
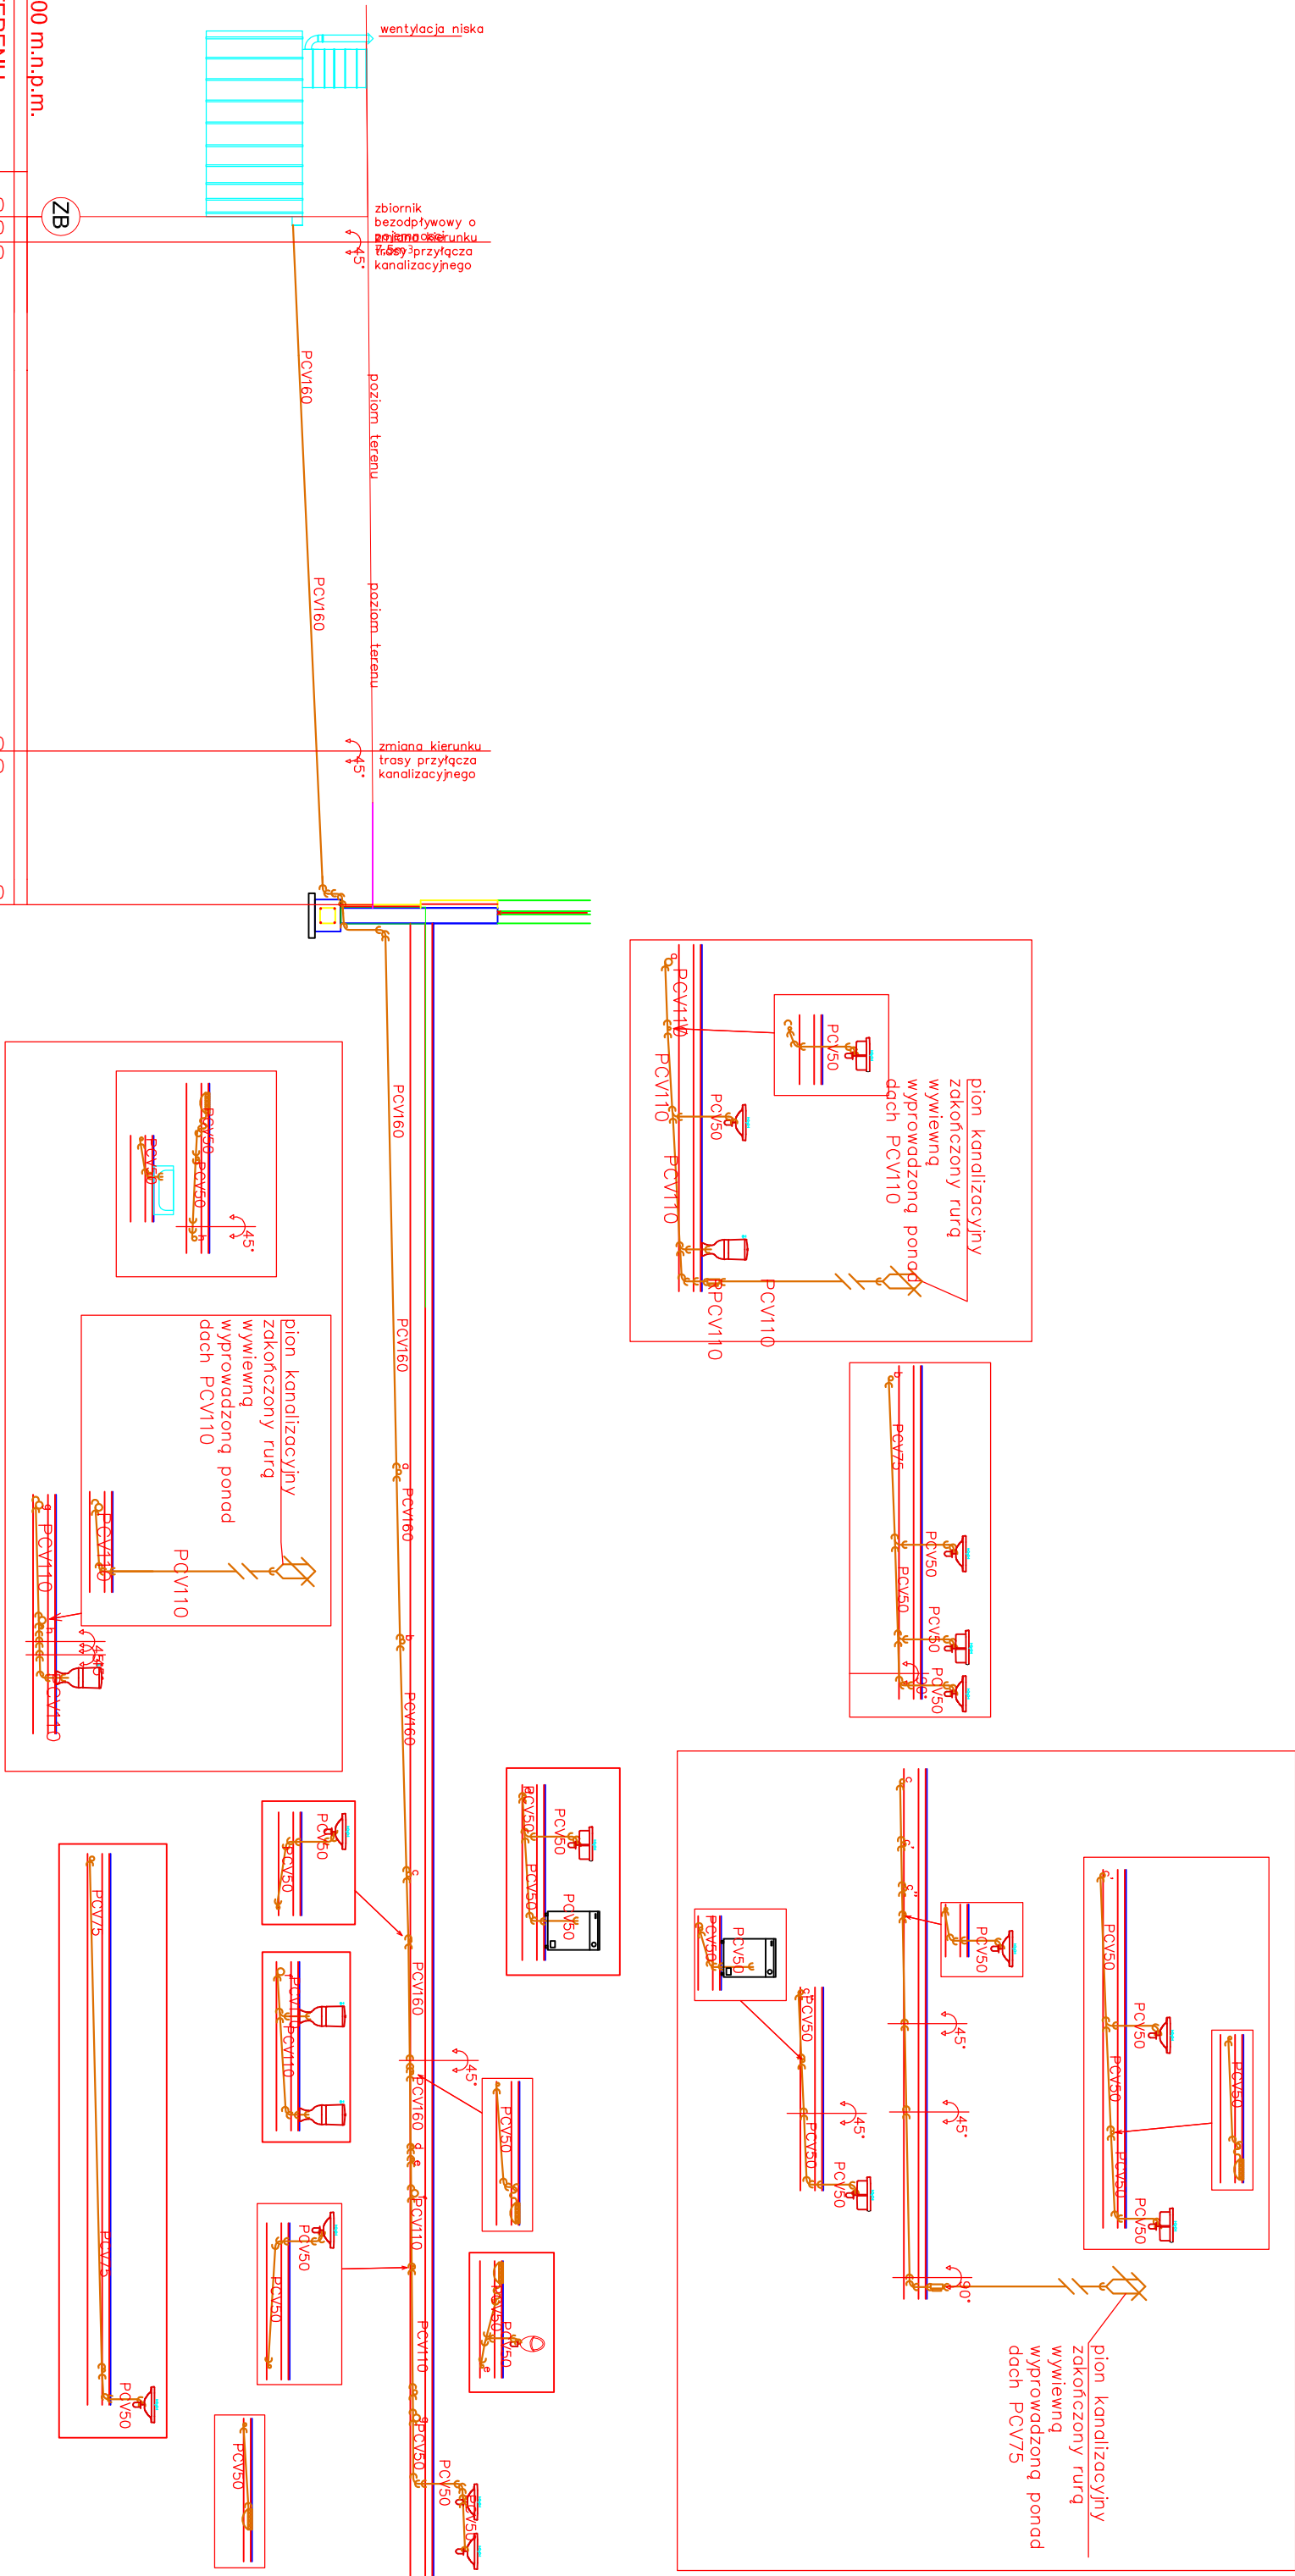


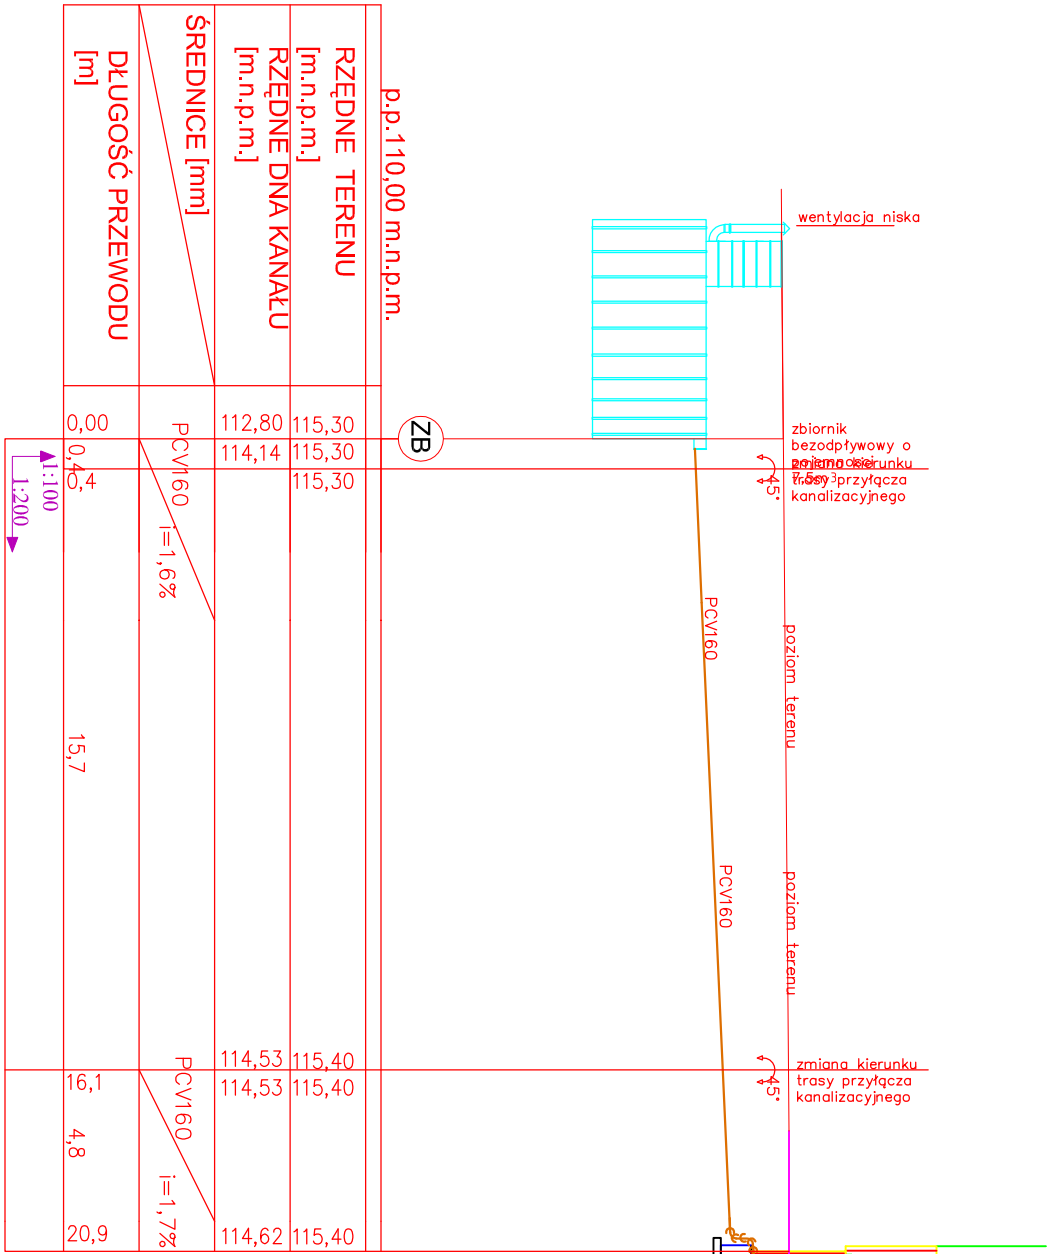

str. nr 25

PP3 H.CIESIELSKI FALCOWINA PROJEKTÓW BUDOWLANYCH ul. SZARYCH SZEREBÓW 2a 05-120 Wądrów adres e-mail: h.ciesielski@ppb.pl		63-900 RAWICZ PRZEBUDOWA I ROZBUDOWA BUDYNKU ŚWIE TLICY WIEJSKIEJ			
tytuł:	Rozbudowa - inst. kanalizacyjna		skala: 1 : 100	data: grudzień 2009	nr rys: 4S
adres obiektu:	Łagiewniki dz. nr 126/ 1		inwestor:	Gmina Kobylin, Rynek Warsz. Piłsudskiego 1	
projektant:	inż. Jarosław Flamer		instalacje sanitarne		WK/P10266/POOS/07
sprawdzający:	inż. Jan Bryła		instalacje sanitarne		9/73/M/m
asystent:	Tech. Maciej Stani		instalacje sanitarne		podpis