Rzut przyziemia - projekt

skala 1:50

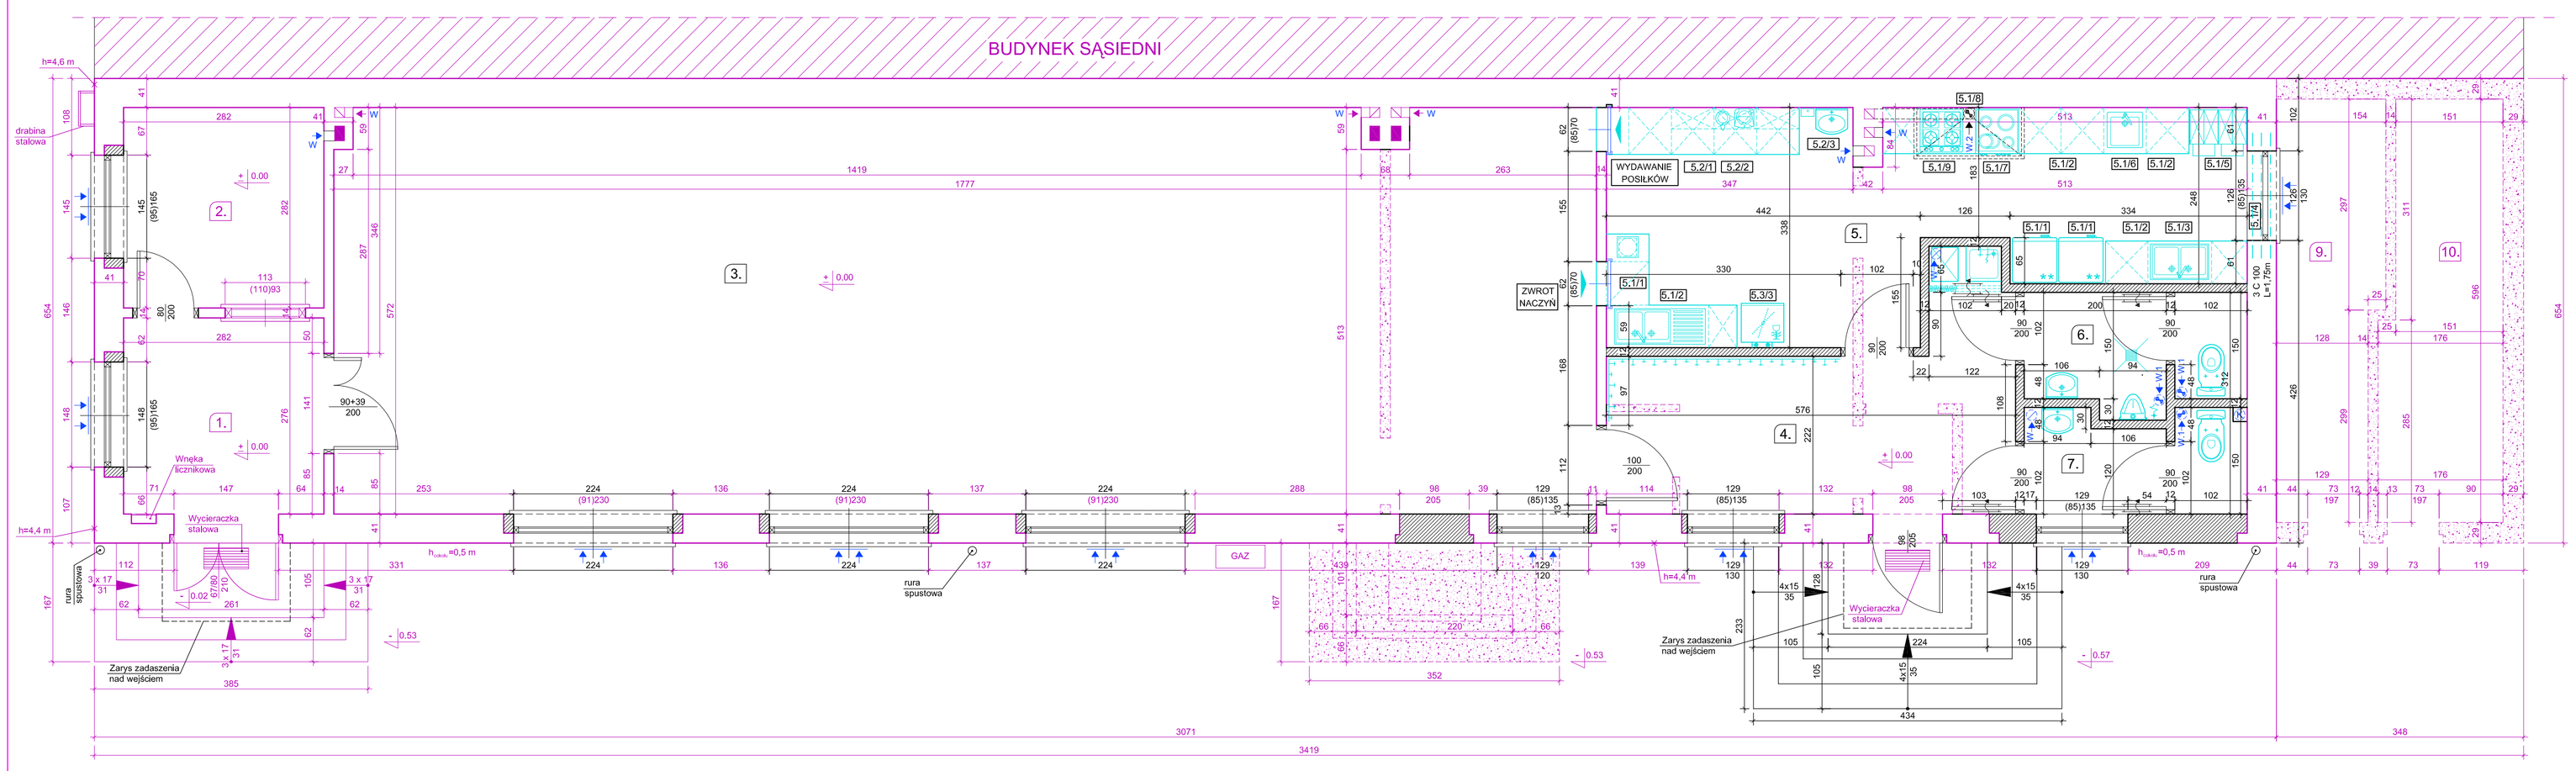

ZESTAWIENIE ELEMENTÓW WYPOSAŻENIA (propozycja)

Nr elementu	Wyszczególnienie i dane techniczne
01.	02.
5.1 Kuchnia	
5.1/1	Chłodziarko-zamrażarka
5.1/2	Blat roboczy z dolnymi szafkami na sprzęt i zastawę kuchenną
5.1/3	Zlewozmywak dwukomorowy
5.1/4	Siatka okienna przeciwko owadom
5.1/5	Szafki ubraniowe dwudzielne
5.1/6	Umywalka montowana w blacie roboczym
5.1/7	Kuchnia elektryczna z piekarnikiem
5.1/8	Okap + filtry przeciwtłuszczowe, oświetlenie
5.1/9	Kuchnia gazowa z piekarnikiem
	Szczelnie zamykany pojemnik na odpady
5.2 Przygotowalnia	
5.2/1	Blat roboczy z dolnymi i górnymi szafkami do bieżących artykułów spożywczych suchych i pieczywa
5.2/2	Wyposażenie dodatkowe wg potrzeb np: czajniki elektryczne, ekspress do kawy, krajalnica do pieczywa, wilk do mięsa itp.
5.2/3	Umywalka
	Szczelnie zamykany pojemnik na odpady
5.3 Zmywalnia naczyń	
5.3/1	Blat roboczy z otworem zrzutu odpadów i dolną półką
5.3/2	Zlewozmywak dwukomorowy z ociekaczem
5.3/3	Zmywarka do naczyń z funkcją wyparzania
	Szczelnie zamykany pojemnik na odpady

Zestawienie pomieszczeń przyziemia:

oznaczenie	funkcja	rodzaj posadzki	pow. [m2]
01	02	03	04
1	Przedsionek	granitogres	7,8
2	Pom. gospodarcze	płytki ceramiczne	8,0
3	Sala świetlicy	panele AC5	101,1
4	Przedsionek + garderoba z aneksem porządkowym	granitogres	14,5
5	Zaplecze kuchenne	płytki ceramiczne	25,2
6	WC męski	płytki ceramiczne	4,9
7	WC damski	płytki ceramiczne	4,3
	łączna powierzchnia użytkowa przyziemia:		165,8
	łączna powierzchnia zabudowy:		205,2

LEGENDA OZNACZEŃ:

- W.1 - wentylacja mechaniczna wywiewna ∅ 110 mm włączana automatycznie
- W - wentylacja grawitacyjna wywiewna
- W.2 - wentylacja mechaniczna wywiewna ∅ 110 mm włączana poprzez okap kuchenny
- nawietrzak podokienny lub okienny
- kratka nawiewna, tuleje lub podcięcie wentylacyjne w drzwiach o sumarycznym przekroju min. 220 cm2