
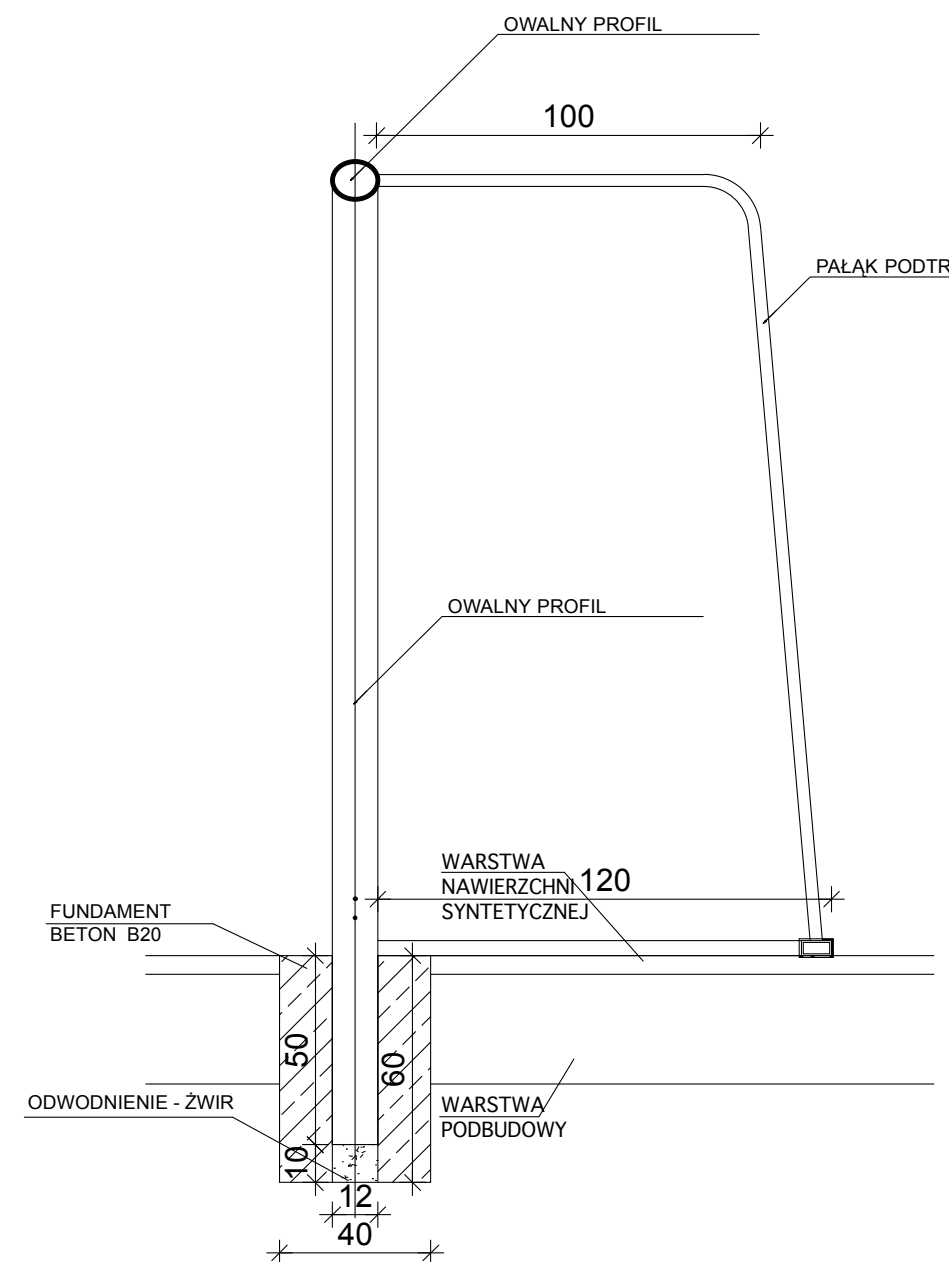


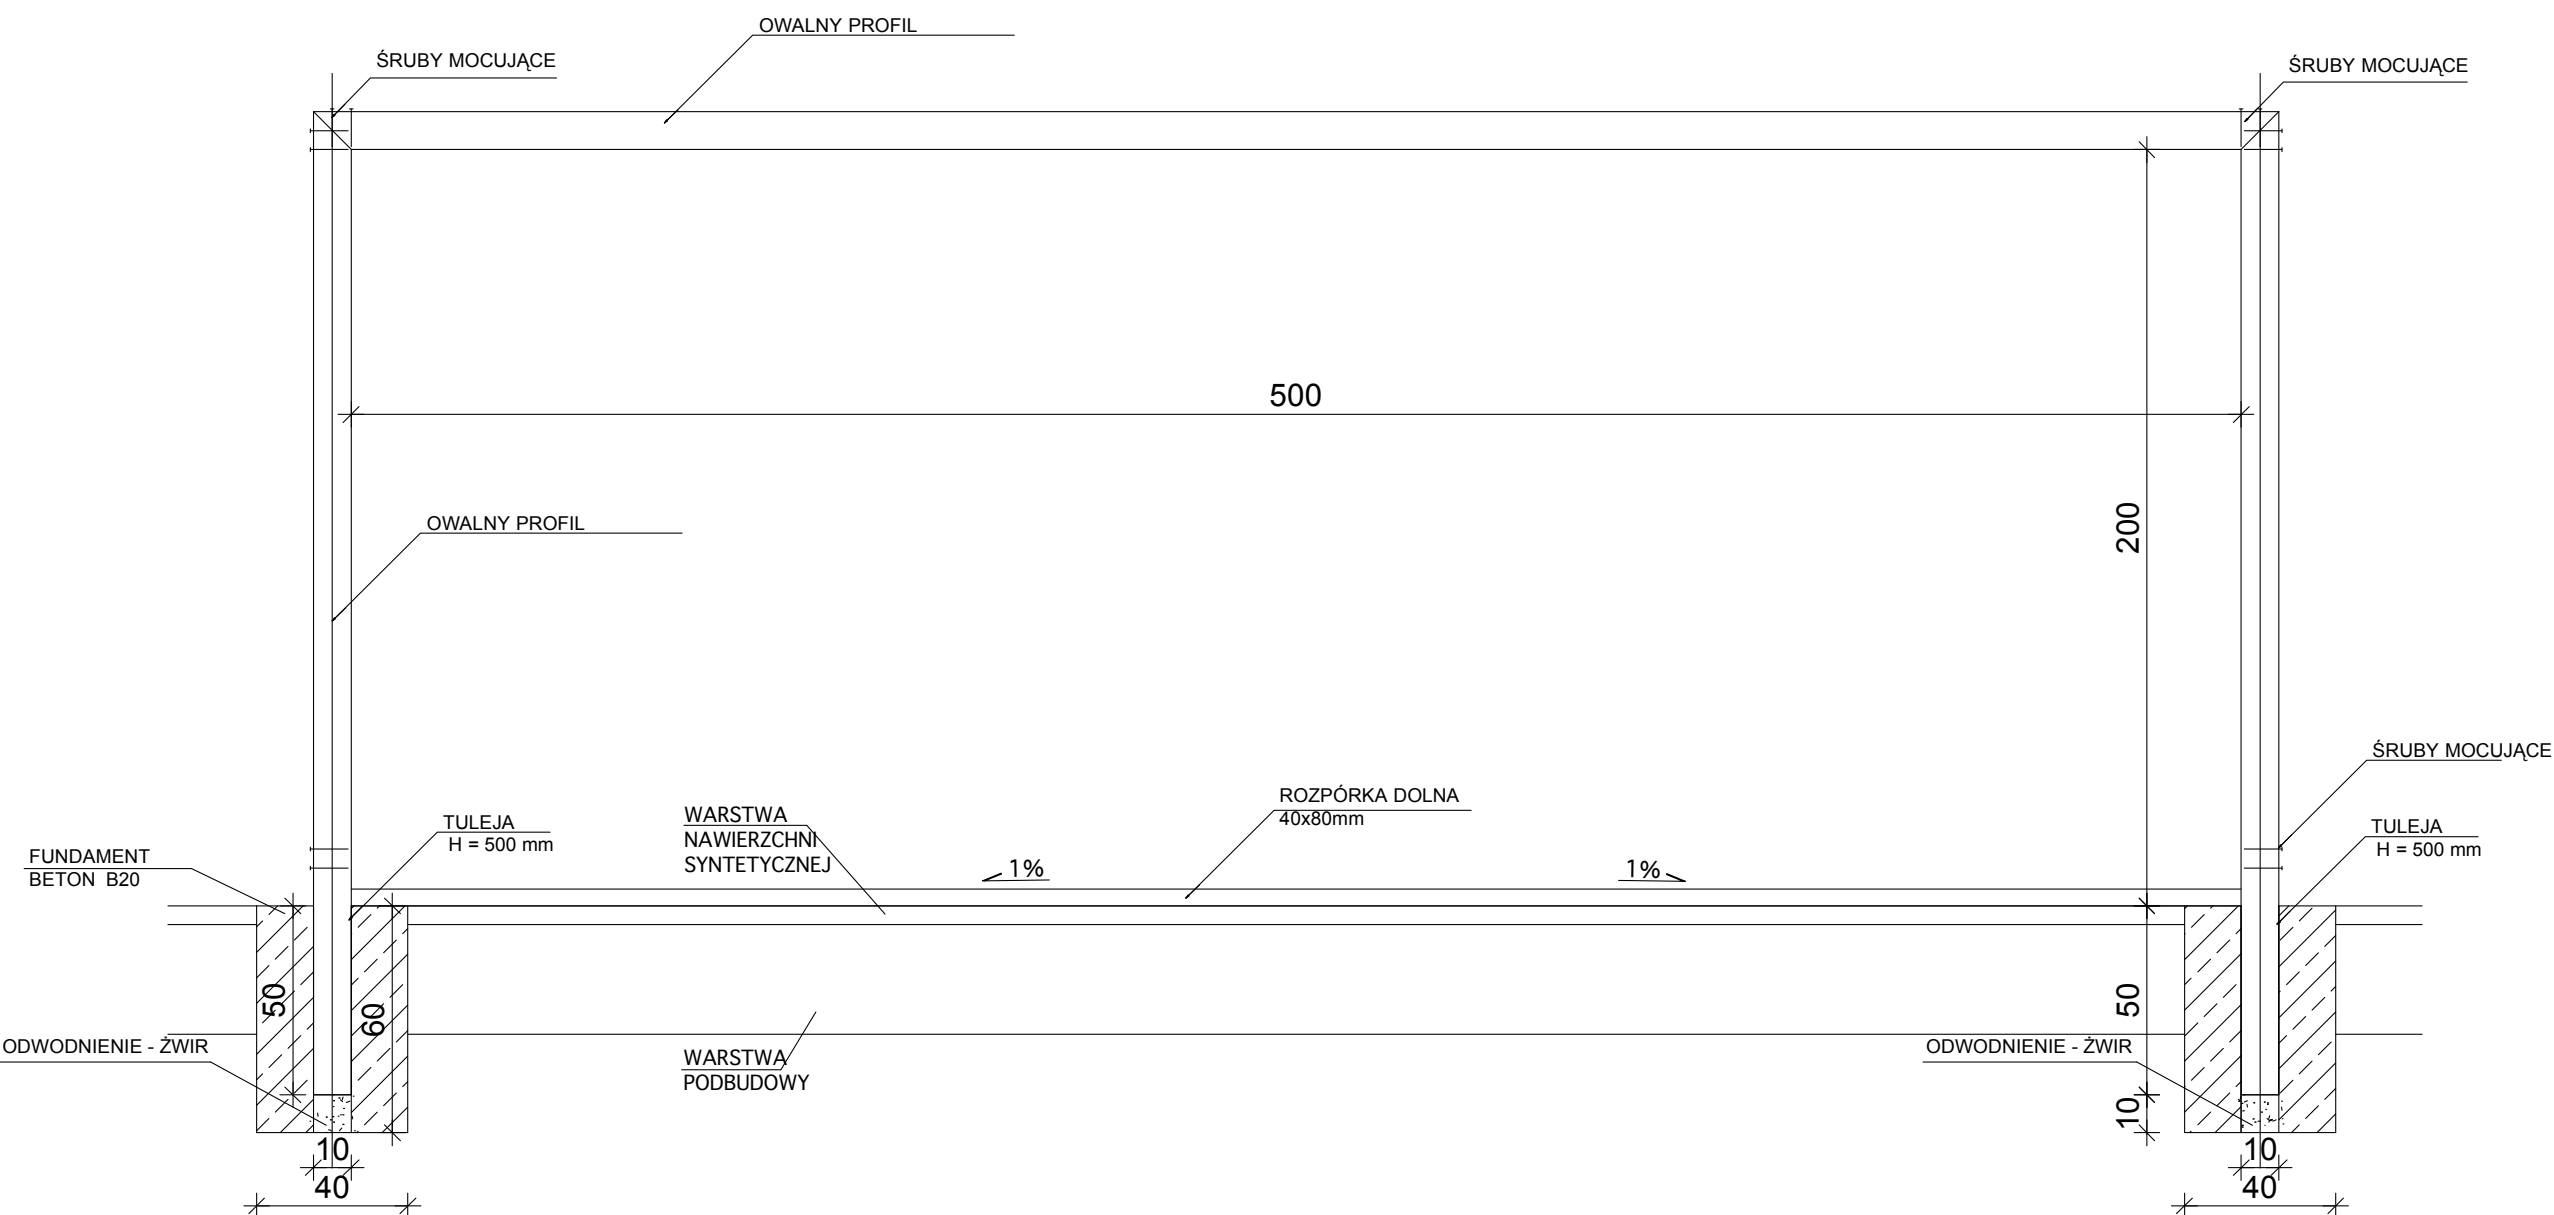

- wszystkie użyte materiały muszą posiadać niezbędne atesty dopuszczające do stosowania w budownictwie;
- wszystkie wymiary, rzędne należy sprawdzić na budowie , a w przypadku wystąpienia różnic projektowany układ należy dostosować do stanu istniejącego , zachowując zasady zawarte w projekcie;

firma:		STANISŁAWSKI Jerzy Stanisławski Siedziba: ul. Polna 28, 63-760 Zduny, tel.: 0.62.72.15.694, fax.: 0.62.72.15.77 pracownia: ul. Ciepła 15a/27, 50-524 Wrocław, tel./fax.: 0.71.78.28.794 NIP: 621-000-19-77, REGON: 250522319	
--------	--	--	--

projekt:	Budowa boisk sportowych Orlik 2012 w miejscowości Kobylin;63-740 Kobylin; pow.krotoszyński; woj.wielkopolskie; obreb Miasto Kobylin; Grobla; dz. nr 2238
----------	---

inwestor:	Urząd Miasta Kobylin; Rynek Marszałka J.Piłsudskiego 1; 63-740 Kobylin
-----------	---

projektant: spełnienie architektoniczne:	mgr inż. arch. Sebastian Stanisławski upr. nr 04/03/DOIA mgr inż. arch. Karolina Grabarczyk mgr inż. arch. Rafał Grabarczyk	podpis:
--	---	---------

sprawdzający: spełnienie architektoniczne:	mgr inż. arch. Piotr Molenda upr. nr 22/03/DOIA	podpis:
--	---	---------

temat rysunku:	bramka do piłki nożnej		
----------------	------------------------	--	--

branża:	architektura	data:	grudzień 2010	stadion:	PB	rewizja:	01	skala:	1:20	nr rys.:	Z-4
---------	--------------	-------	---------------	----------	----	----------	----	--------	------	----------	-----