
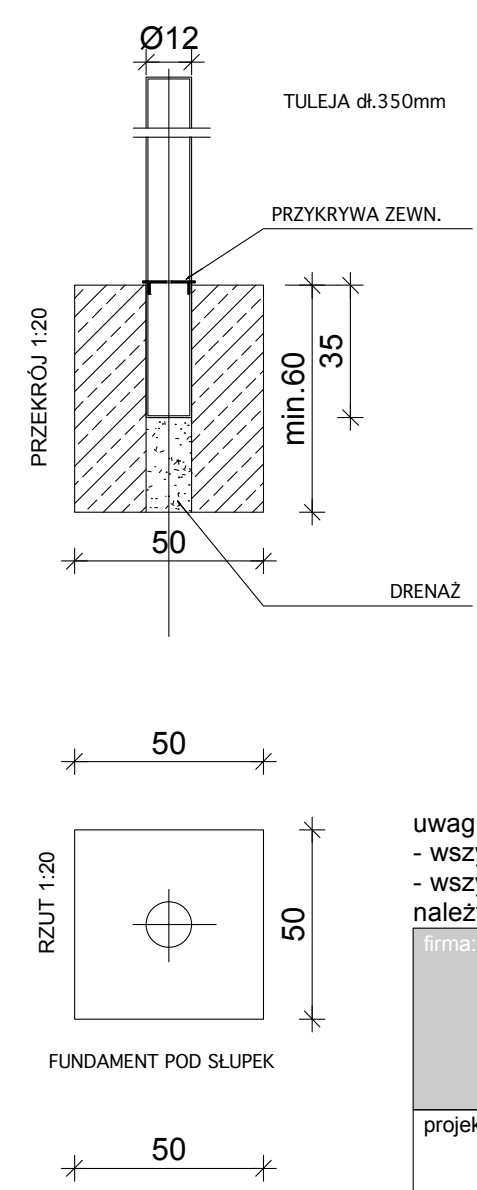


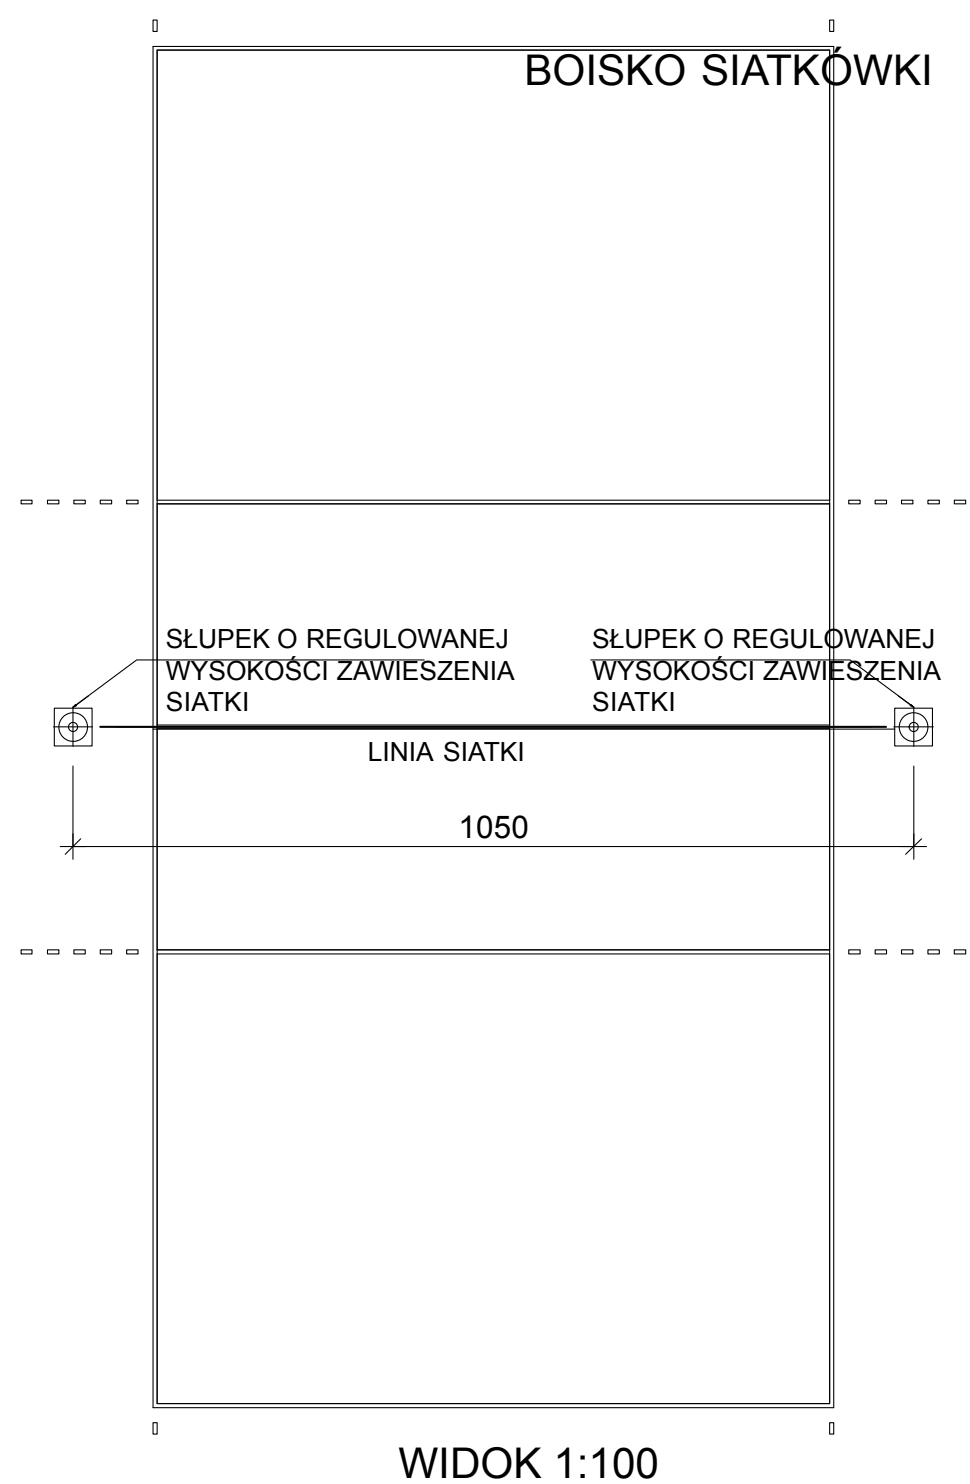

uwagi :
- wszystkie użyte materiały muszą posiadać niezbędne atesty dopuszczające do stosowania w budownictwie;
- wszystkie wymiary, rzędne należy sprawdzić na budowie , a w przypadku wystąpienia różnic projektowany układ należy dostosować do stanu istniejącego , zachowując zasady zawarte w projekcie;

firma: STANISŁAWSKI Jerzy Stanisławski Siedziba: ul. Polna 28, 63-760 Zduny, tel.:0.62.72.15.694, fax.:0.62.72.15.795 pracownia: ul. Ciepła 15a/27, 50-524 Wrocław, tel./fax.: 0.71.78.28.794 NIP: 621-000-19-77, REGON: 250522319				
projekt:	Budowa boisk sportowych Orlik 2012 w miejscowości Kobylin;63-740 Kobylin; pow.krotoszyński; woj.wielkopolskie; obreb Miasto Kobylin; Grobla; dz. nr 2238			
inwestor:	Urząd Miasta Kobylin; Rynek Marszałka J.Piłsudskiego 1; 63-740 Kobylin			
projektant: specjalność: architektoniczna:	mgr inż. arch. Sebastian Stanisławski upr. nr 04/03/DOIA mgr inż. arch. Karolina Grabarczyk mgr inż. arch. Rafał Grabarczyk			podpis:
sprawdzający: specjalność: architektoniczna:	mgr inż. arch. Piotr Molenda upr. nr 22/03/DOIA			podpis:
temat rysunku:	słupki do siatkówki			
branża:	architektura	data:	grudzień 2010	stadium: PB
		rewizja:	01	skala: 1:20; 1:100
		nr rys.:	Z-5	